



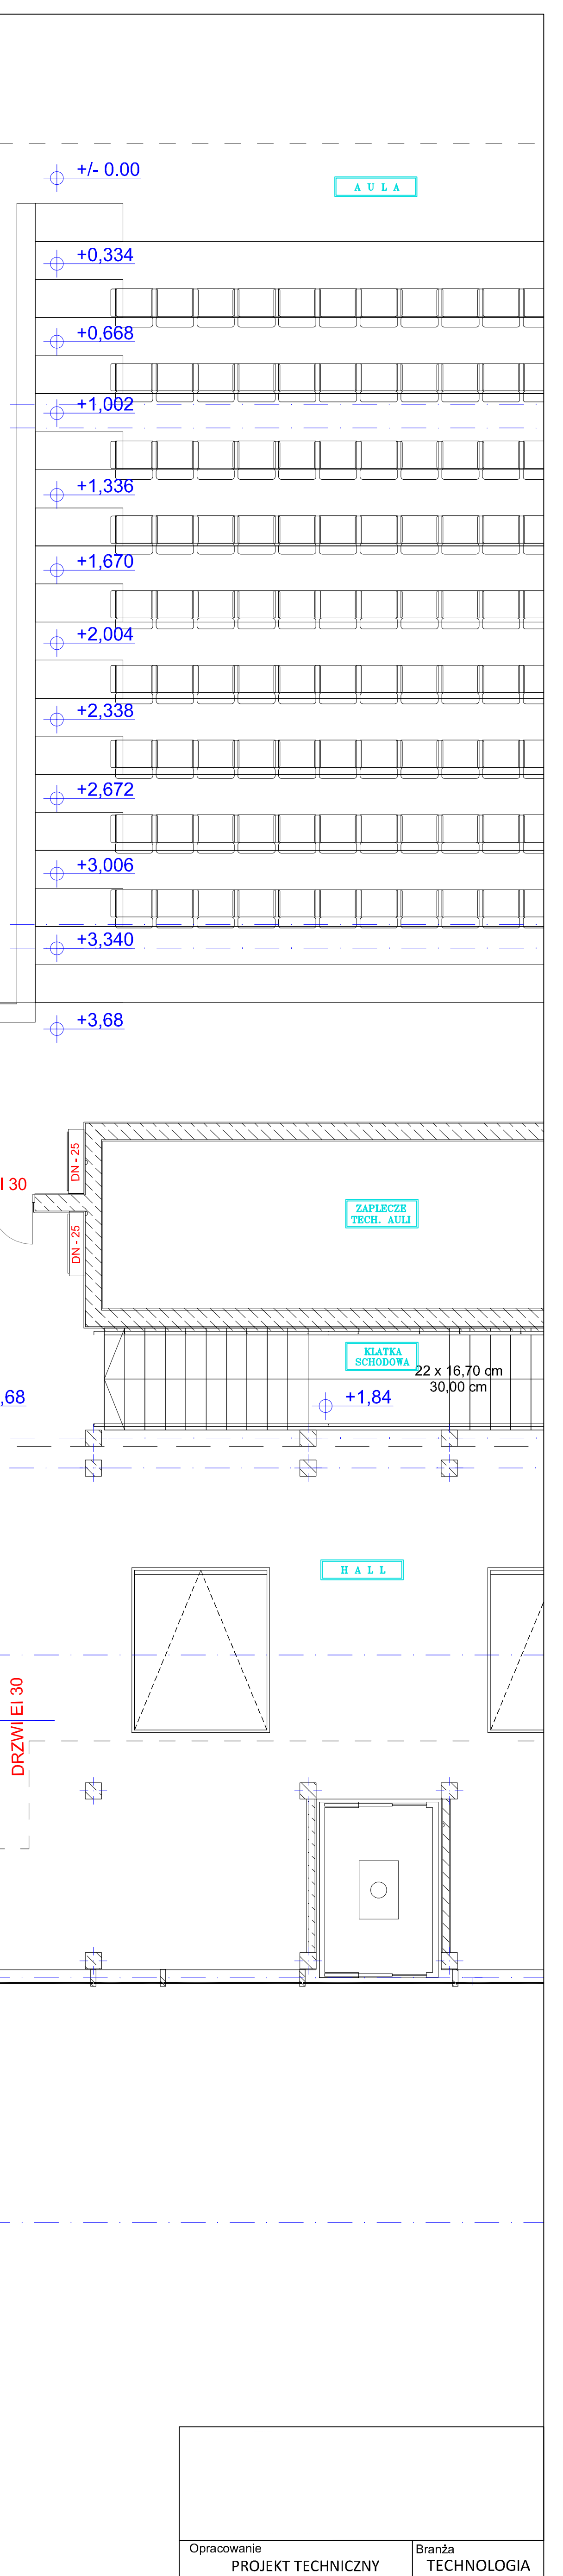

Opracowanie PROJEKT TECHNICZNY		Branża TECHNOLOGIA
Inwestor		
Nazwa projektu		
Nazwa rysunku: ZAPLECZE KUCHENNE - RZUT KONDYGNACJI "1"		
Nr rys.: T1	Skala 1:50	Data
PROJEKTANT: inż. Bartłomiej Kuczkowski	Nr uprawn. ..	Podpis


Opracowanie		Branża	
PROJEKT TECHCZNY		TECHNOLOGIA	
Inwestor			
Nazwa projektu			
Nazwa rysunku:			
ZAPLECZE KUCHENNE - RZUT KONDYGNACJI "0"			
Nr rys.:	Skala	Data	
T1	1:50		
PROJEKTANT:	Nr upraw.	Podpis	
inż. Bartłomiej Kuczkowski	—		

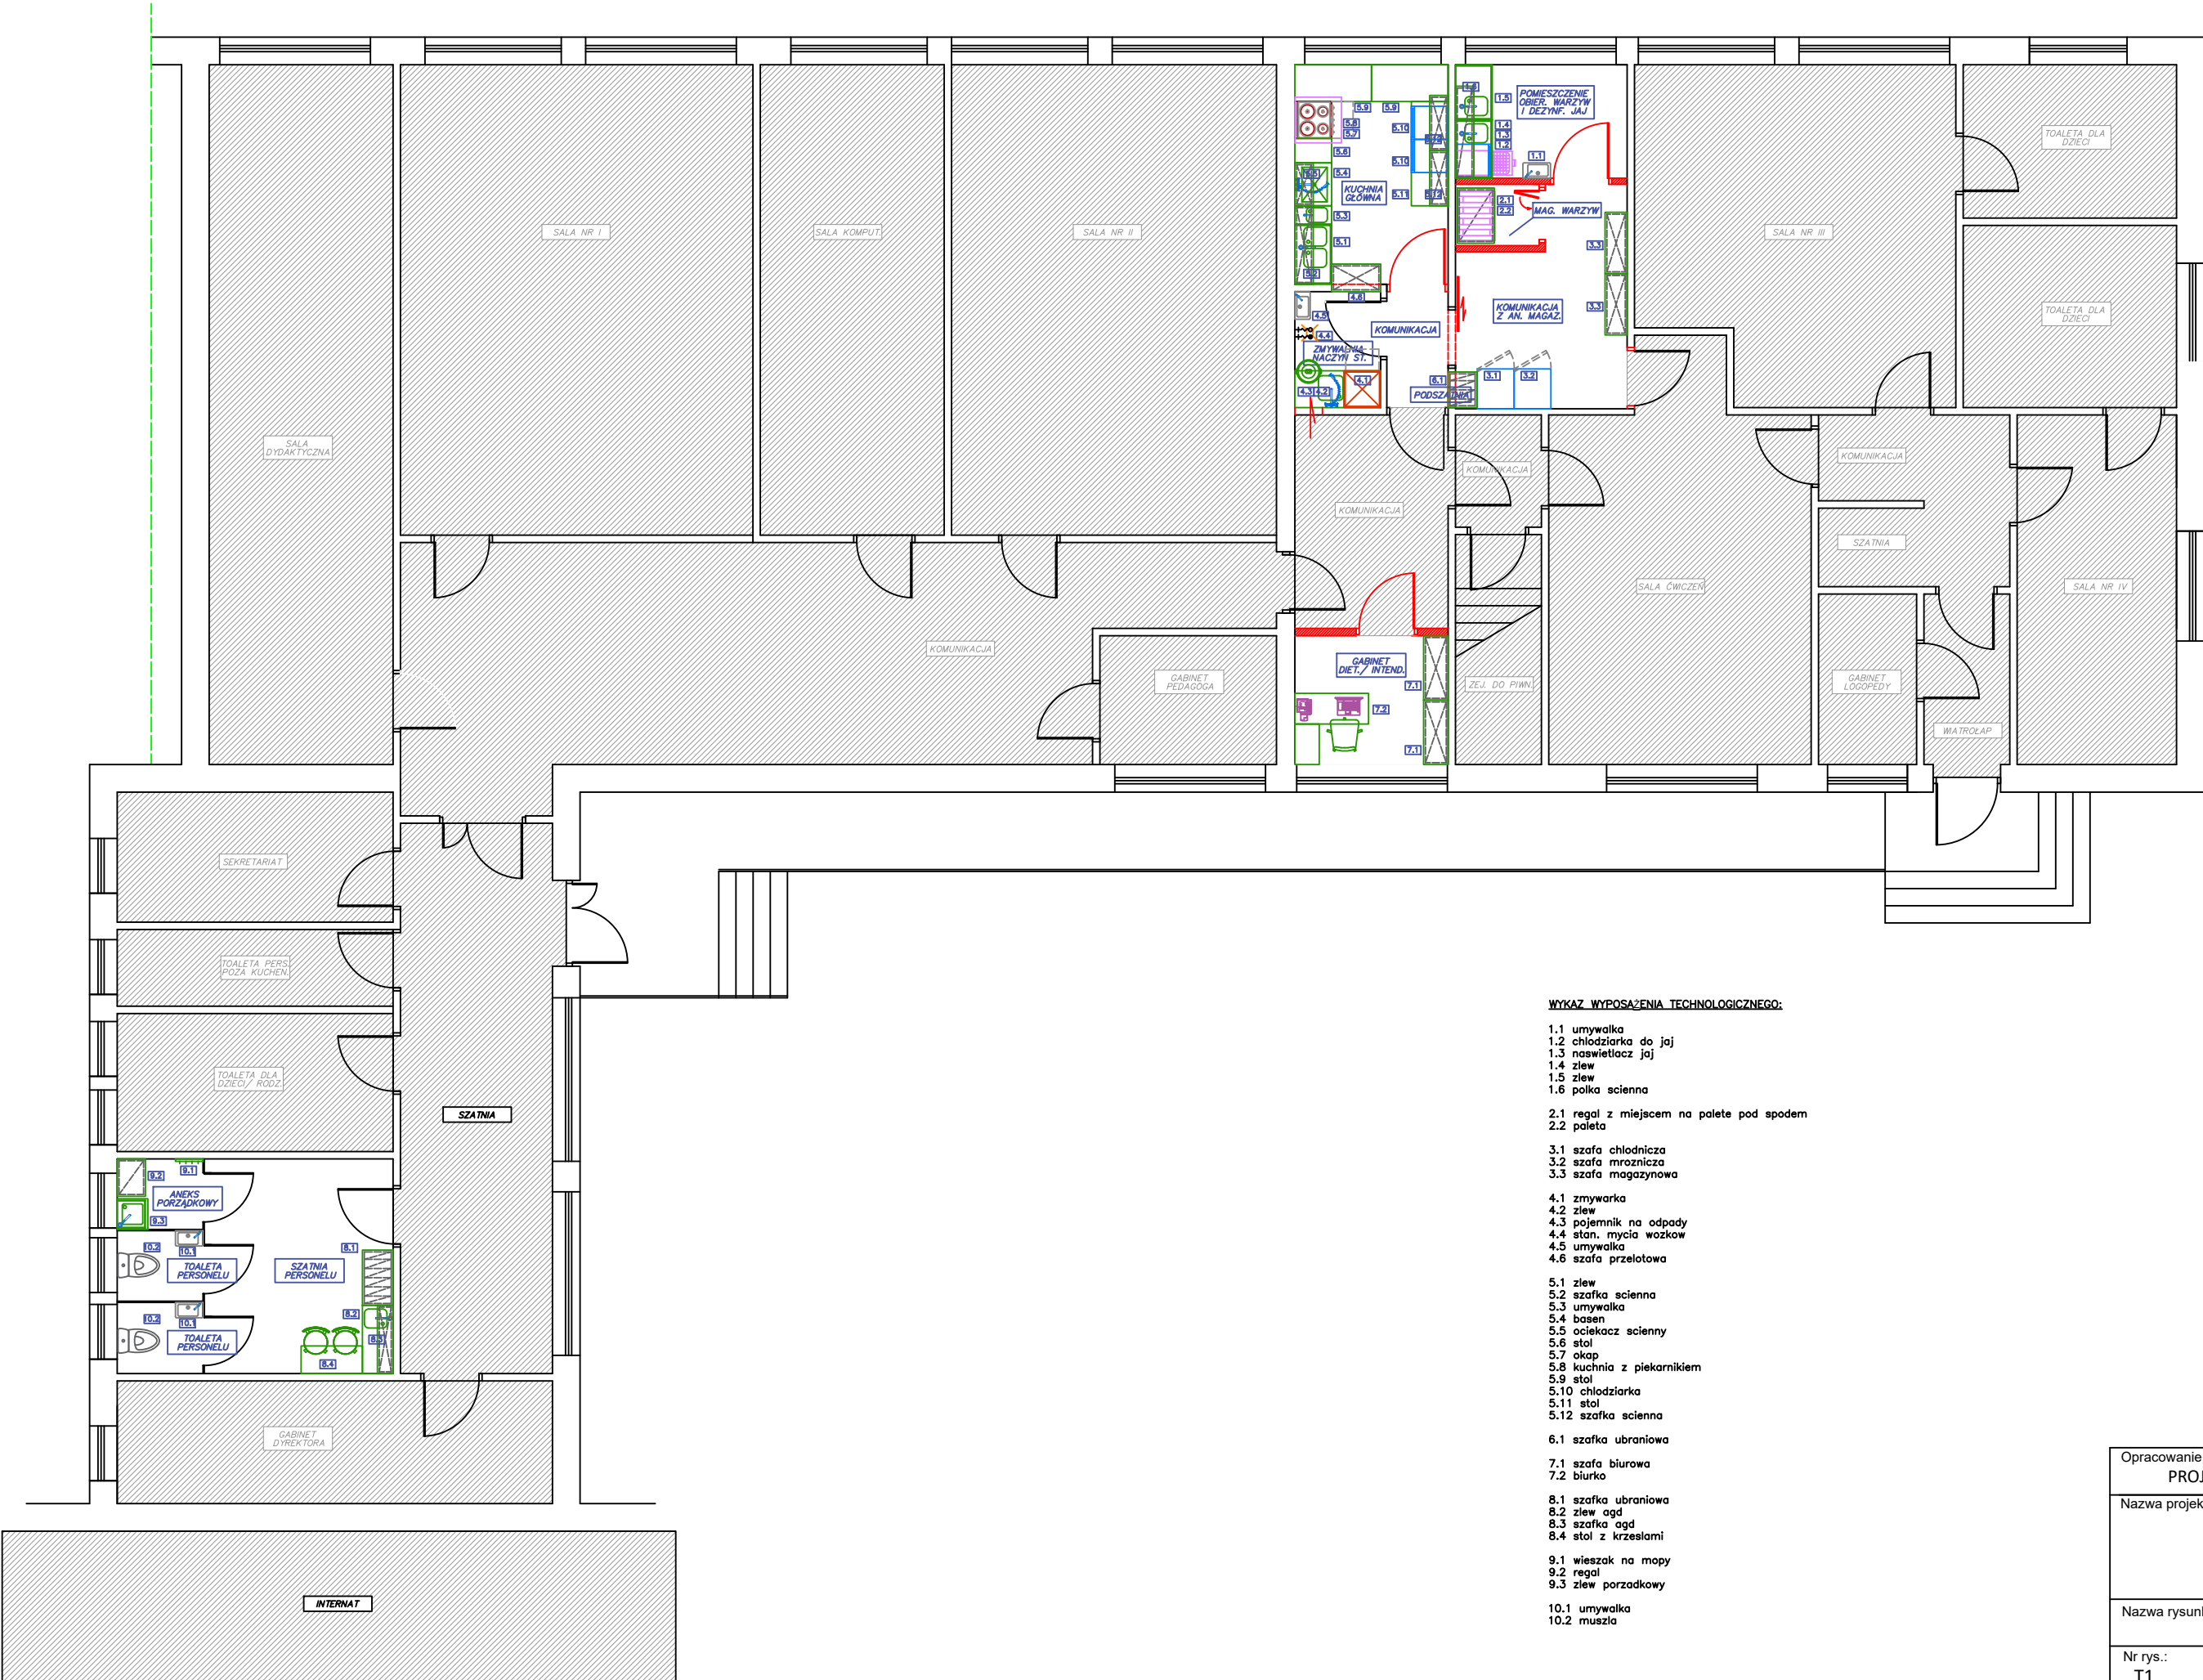

WYKAZ WYPOSAŻENIA TECHNOLOGICZNEGO:

- 1.1 umywalka
- 1.2 chłodziarka do jaj
- 1.3 naswietlacz jaj
- 1.4 zlew
- 1.5 zlew
- 1.6 polka ścienna
- 2.1 regał z miejscem na paletę pod spodem
- 2.2 paleta
- 3.1 szafa chłodnicza
- 3.2 szafa mroźnicza
- 3.3 szafa magazynowa
- 4.1 zmywarka
- 4.2 zlew
- 4.3 pojemnik na odpady
- 4.4 stan. mycia wozków
- 4.5 umywalka
- 4.6 szafa przelotowa
- 5.1 zlew
- 5.2 szafka ścienna
- 5.3 umywalka
- 5.4 basen
- 5.5 ociekacz ścienny
- 5.6 stół
- 5.7 okap
- 5.8 kuchnia z piekarnikiem
- 5.9 stół
- 5.10 chłodziarka
- 5.11 stół
- 5.12 szafka ścienna
- 6.1 szafka ubraniowa
- 7.1 szafa biurowa
- 7.2 biurko
- 8.1 szafka ubraniowa
- 8.2 zlew agd
- 8.3 szafka agd
- 8.4 stół z krzesłami
- 9.1 wieszak na mopy
- 9.2 regał
- 9.3 zlew porządkowy
- 10.1 umywalka
- 10.2 muszla

Opracowanie		Branża	
PROJEKT TECHNICZNY		TECHNOLOGIA	
Nazwa projektu			
Nazwa rysunku:			
TECHNOLOGIA - RZUT KONDYGNACJI "0"			
Nr rys.:	Skala	Data	
T1	1:50		
PROJEKTANT:	Podpis		

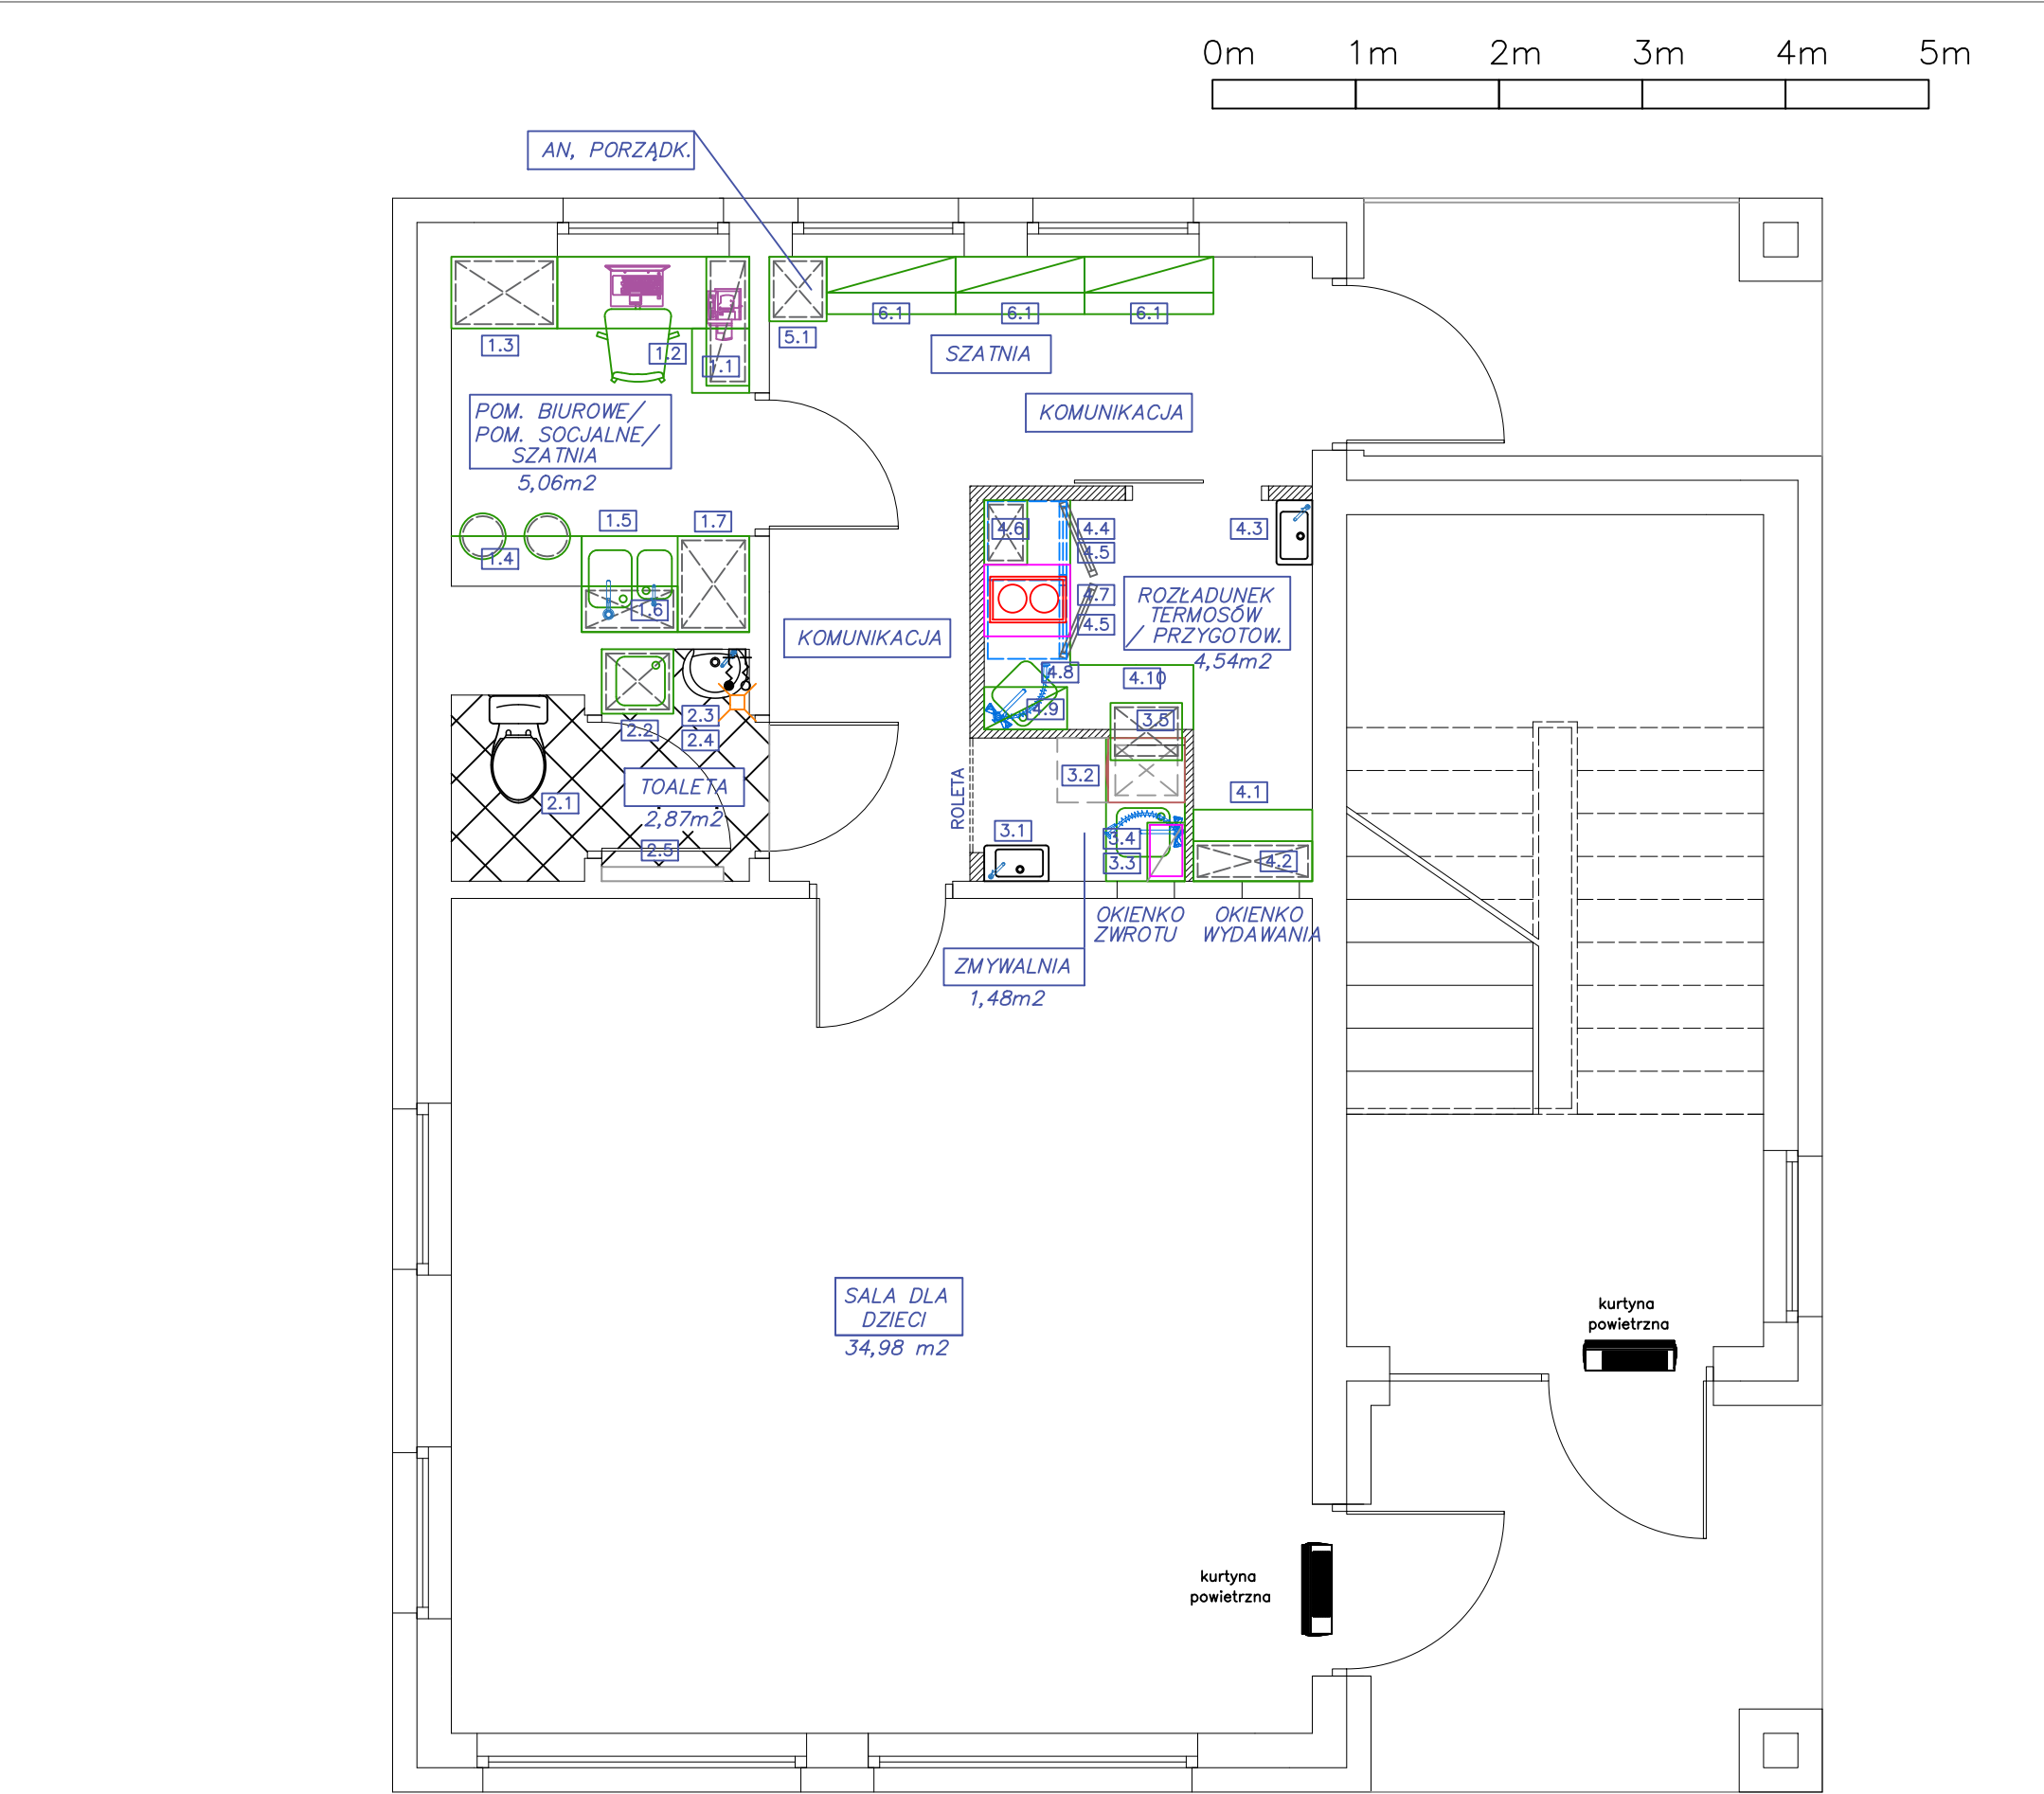

WYKAZ WYPOSAŻENIA TECHNOLOGICZNEGO:

- 1.1 SZAFKA ŚCIENNA
1.2 BIURKO
1.3 SZAFKA NA DOKUMENTY
1.4 BLAT Z KRZESŁAMI
1.5 ZLEW AGD/ UMYWALKA
1.6 SZAFKA ŚCIENNA
1.7 SZAFKA UBRANIOWA
- 2.1 MUSZLA
2.2 SZAFKA DWUMODUŁOWA ZE ZLEWEM DO MYCIA
NOCNIKÓW + MAGAZYNEM NOCNIKÓW
2.3 UMYWALKA DO RĄK
2.4 ZAWORY CZERPALNE
2.5 PRZEWIJAK
- 3.1 UMYWALKA DO RĄK
3.2 ZMYWARKA
3.3 PÓŁKA ZE STERYLIZATOREM
3.4 ZLEW 1-KOM.
3.5 SZAFKA ŚCIENNA PRZELOTOWA
- 4.1 SZAFKA ROBOCZA
4.2 SZAFKA ŚCIENNA
4.3 UMYWALKA DO RĄK
4.4 BLAT
4.5 CHŁODZIARKA PODBLATOWA
4.6 SZAFKA ŚCIENNA
4.7 KUCHNIA IND. + OKAP
4.8 BASEN
4.9 OCIEKACZ ŚCIENNY
4.10 BLAT Z SZAFKA
- 5.1 SZAFKA PORZĄDKOWA
- 6.1 SZAFKA UBRANIOWA Z ŁAWECZKĄ DLA DZIECI

1. Ściany i sufity powinny być zbudowane z materiału gładkiego, niepalącego, niepalnego, nienasiąkliwego i łatwo zmywalnego.
2. Posadzki gładkie, szczelne, łatwo zmywalne z materiałów nieśliskich i nienasiąkliwych wg oddzielnego opracowania i zaleceń.
3. Okna powinny być łatwo dostępne i otwierane do wnętrza pomieszczenia, wykonane z materiałów odpornych na wilgoć
4. Wszystkie urządzenia należy montować i użytkować zgodnie z DTR dostarczoną przez producenta urządzeń.
5. Podane wymiary mebli i urządzeń są przybliżone.
Przed zamówieniem dokonać wizji lokalnej i pomiarów na obiekcie.

Opracowanie PROJEKT TECHNICZNY		Branża TECHNOLOGIA	
Nazwa projektu PROJEKT TECHNOLOGICZNY ZŁOBKA W MIEJSCOWOŚCI			
Nazwa rysunku: TECHNOLOGIA - RZUT KONDYGNACJI "0"			
Nr rys.: T1	Skala		Data
	1:50		
PROJEKTANT: mgr inż. Marzena Kuczkowiak	Podpis		



BILANS POWIERZCHNI - RZUT PARTERU		
Numer	Nazwa	Powierzchnia
0.01	Wiatrołap	28.18 m²
0.02	Wózkownia	13.31 m²
0.03	Szatnia	75.33 m²
0.04	Węzeł ciepły	10.81 m²
0.05	WC personelu kuchni	7.09 m²
0.06	Szatnia / pokój socjalny	9.76 m²
0.07	Komunikacja	8.59 m²
0.08	Pom. porządkowe	1.68 m²
0.09	Magazyn	1.80 m²
0.10	Pom. dozorczy	6.38 m²
0.11	Magazyn żywności	6.09 m²
0.12	Magazyn żywności	6.09 m²
0.13	Pom. intendenta	6.60 m²
0.14	WC zewnętrzne	5.03 m²
0.15	Komunikacja	16.20 m²
0.16	Pom. przyg. warzyw i jaj	6.58 m²
0.17	Pom. obróbki mięsa	4.12 m²
0.18	Chłodnia	6.09 m²
0.19	Kuchnia główna	30.34 m²
0.20	Kłątka schodowa	19.84 m²
0.21	Rozdzielnia główna	9.51 m²
0.22	Zmywalnia	10.86 m²
0.23	Pom. mycia wózków	4.71 m²
0.24	Magazyn wózków	3.23 m²
0.25	Poczekalnia	34.18 m²
0.26	Kłątka schodowa	13.29 m²
0.27	Pom. techniczne	11.87 m²
0.28	Pom. porządkowe	5.81 m²
0.29	Magazyn	4.68 m²
0.30	Rozdzielnia	5.37 m²
0.31	Zmywalnia	5.19 m²
0.32	Toaleta oddziałowa	16.17 m²
0.33	Pom. przechowywania naczyń	9.09 m²
0.34	Sala oddziałowa	107.27 m²
0.35	Toaleta dla n/p	7.87 m²
0.36	Magazyn	2.88 m²
0.37	WC męski	6.30 m²
0.38	WC damski	11.17 m²
0.39	Szatnia / Pokój socjalny	11.13 m²
0.40	Komunikacja	38.79 m²
0.41	Toaleta oddziałowa	15.97 m²
0.42	Pom. przechowywania naczyń	3.28 m²
0.43	Sala oddziałowa	104.08 m²
0.44	Rozdzielnia	5.47 m²
0.45	Zmywalnia	5.11 m²
0.46	Zmywalnia	5.11 m²
0.47	Rozdzielnia	5.47 m²
0.48	Sala oddziałowa	104.08 m²
0.49	Pom. przechowywania naczyń	3.28 m²
0.50	Toaleta oddziałowa	15.97 m²
0.51	Pom. techniczne	4.10 m²
Powierzchnia użytkowa		855.14 m²
Powierzchnia zabudowy		1072.63 m²
Powierzchnia całkowita		1136.93 m²

WYKAZ WYPOSAŻENIA TECHNOLOGICZNEGO:

- 1.1 UMYWALKA DO RAK
- 1.2 ZAWÓR CZERPAŁNY ZE ZŁĄCZKA
- 1.3 MASZyna
- 1.4 NATRYSK
- 2.1 ZŁEW TYPU AGD
- 2.2 STOK Z KRZESŁAMI
- 2.3 SZAFKA UBRANIOWA DWUDZIELNA
- 3.1 BIURO
- 3.2 SZAFKA NA DOKUMENTY
- 4.1 UMYWALKA DO RAK
- 4.2 OBERACZKA WARZYW
- 4.3 ZŁEW 1-KOM
- 4.4 CHŁODZIARKA DO JAJ
- 4.5 NASWIELACZ JAJ
- 4.6 ZŁEW 1-KOM
- 5.1 UMYWALKA DO RAK
- 5.2 BLAT ROBOCZY


- 5.3 ZŁEW 1-KOM.
- 6.1 ZŁEW GOSPODARCZY
- 7.1 REGAŁ
- 8.1 REGAŁ
- 9.1 SZAFKA CHŁODNICZA
- 9.2 SZAFKA MROZNICZA
- 9.3 BLAT ROBOCZY
- 9.4 ZAWÓR CZERPAŁNY ZE ZŁĄCZKA
- 10.1 ZAWÓR CZERPAŁNY ZE ZŁĄCZKA I WĘZEM
- 10.2 MYCIA WÓZKÓW
- 10.2 UMYWALKA DO RAK
- 11.1 WÓZEK TRANSPORTOWY
- 12.1 ZŁEW 1-KOM.

- 12.2 BLAT ROBOCZY
- 12.3 BLAT ROBOCZY
- 12.4 LODOWNIA NA PROBKI ŻYWNOSCI
- 12.5 BLAT ROBOCZY
- 12.6 BLAT ROBOCZY
- 12.7 BLAT ROBOCZY
- 12.8 UMYWALKA DO RAK
- 12.9 REGAŁ, ODKŁADKI
- 12.10 BAZEN
- 12.11 ZŁEW 1-KOM.
- 12.12 BLAT ROBOCZY
- 12.13 BLAT ROBOCZY
- 12.14 BLAT ROBOCZY
- 12.15 ZŁEW 1-KOM.
- 12.16 BLAT ROBOCZY
- 12.17 BLAT ROBOCZY
- 12.18 BLAT ROBOCZY
- 12.19 ZŁEW 1-KOM.
- 12.20 BLAT ROBOCZY
- 12.21 BLAT ROBOCZY
- 12.22 OKAP WYCIĄGOWY
- 12.23 KUCHNIA 6-PALNIKOWA

- 12.24 EL. NEUTRALNY
- 12.25 EL. NEUTRALNY
- 12.26 TABORET
- 12.27 PATELNA UCHYLENA
- 13.1 UMYWALKA DO RAK
- 13.2 STYRYZATOR BUTELEK
- 13.3 ZŁEW 1-KOM.
- 13.4 ZŁEW 1-KOM.
- 13.5 STOK SORTOWNICZY
- 13.6 BLAT ROBOCZY
- 13.7 SZAFKA PRZELOTOWA
- 13.8 ZMYWARKA
- 14.1 UMYWALKA DO RAK
- 14.2 ZŁEW 1-KOM.
- 14.3 BLAT ROBOCZY
- 14.4 BLAT ROBOCZY
- 15.1 SZAFKA PRZELOTOWA
- 15.2 UMYWALKA DO RAK
- 15.3 BLAT ROBOCZY

- 16.1 ZMYWARKA
- 16.2 BLAT ROBOCZY
- 16.3 ZŁEW 1-KOM.
- 16.4 REGAŁ

Opracowanie PROJEKT TECHNICZNY		Branża TECHNOLOGIA
Nazwa projektu PROJEKT TECHNOLOGICZNY ŻŁOBKA		
Nazwa rysunku: RZUT PARTERU - TECHNOLOGIA CZĘŚCI GASTRONOMICZEJ		
Nr rys.: T1	Skala: 1:50	Data:
PROJEKTANT: inż. Bartłomiej Kuczkowiak		Podpis:

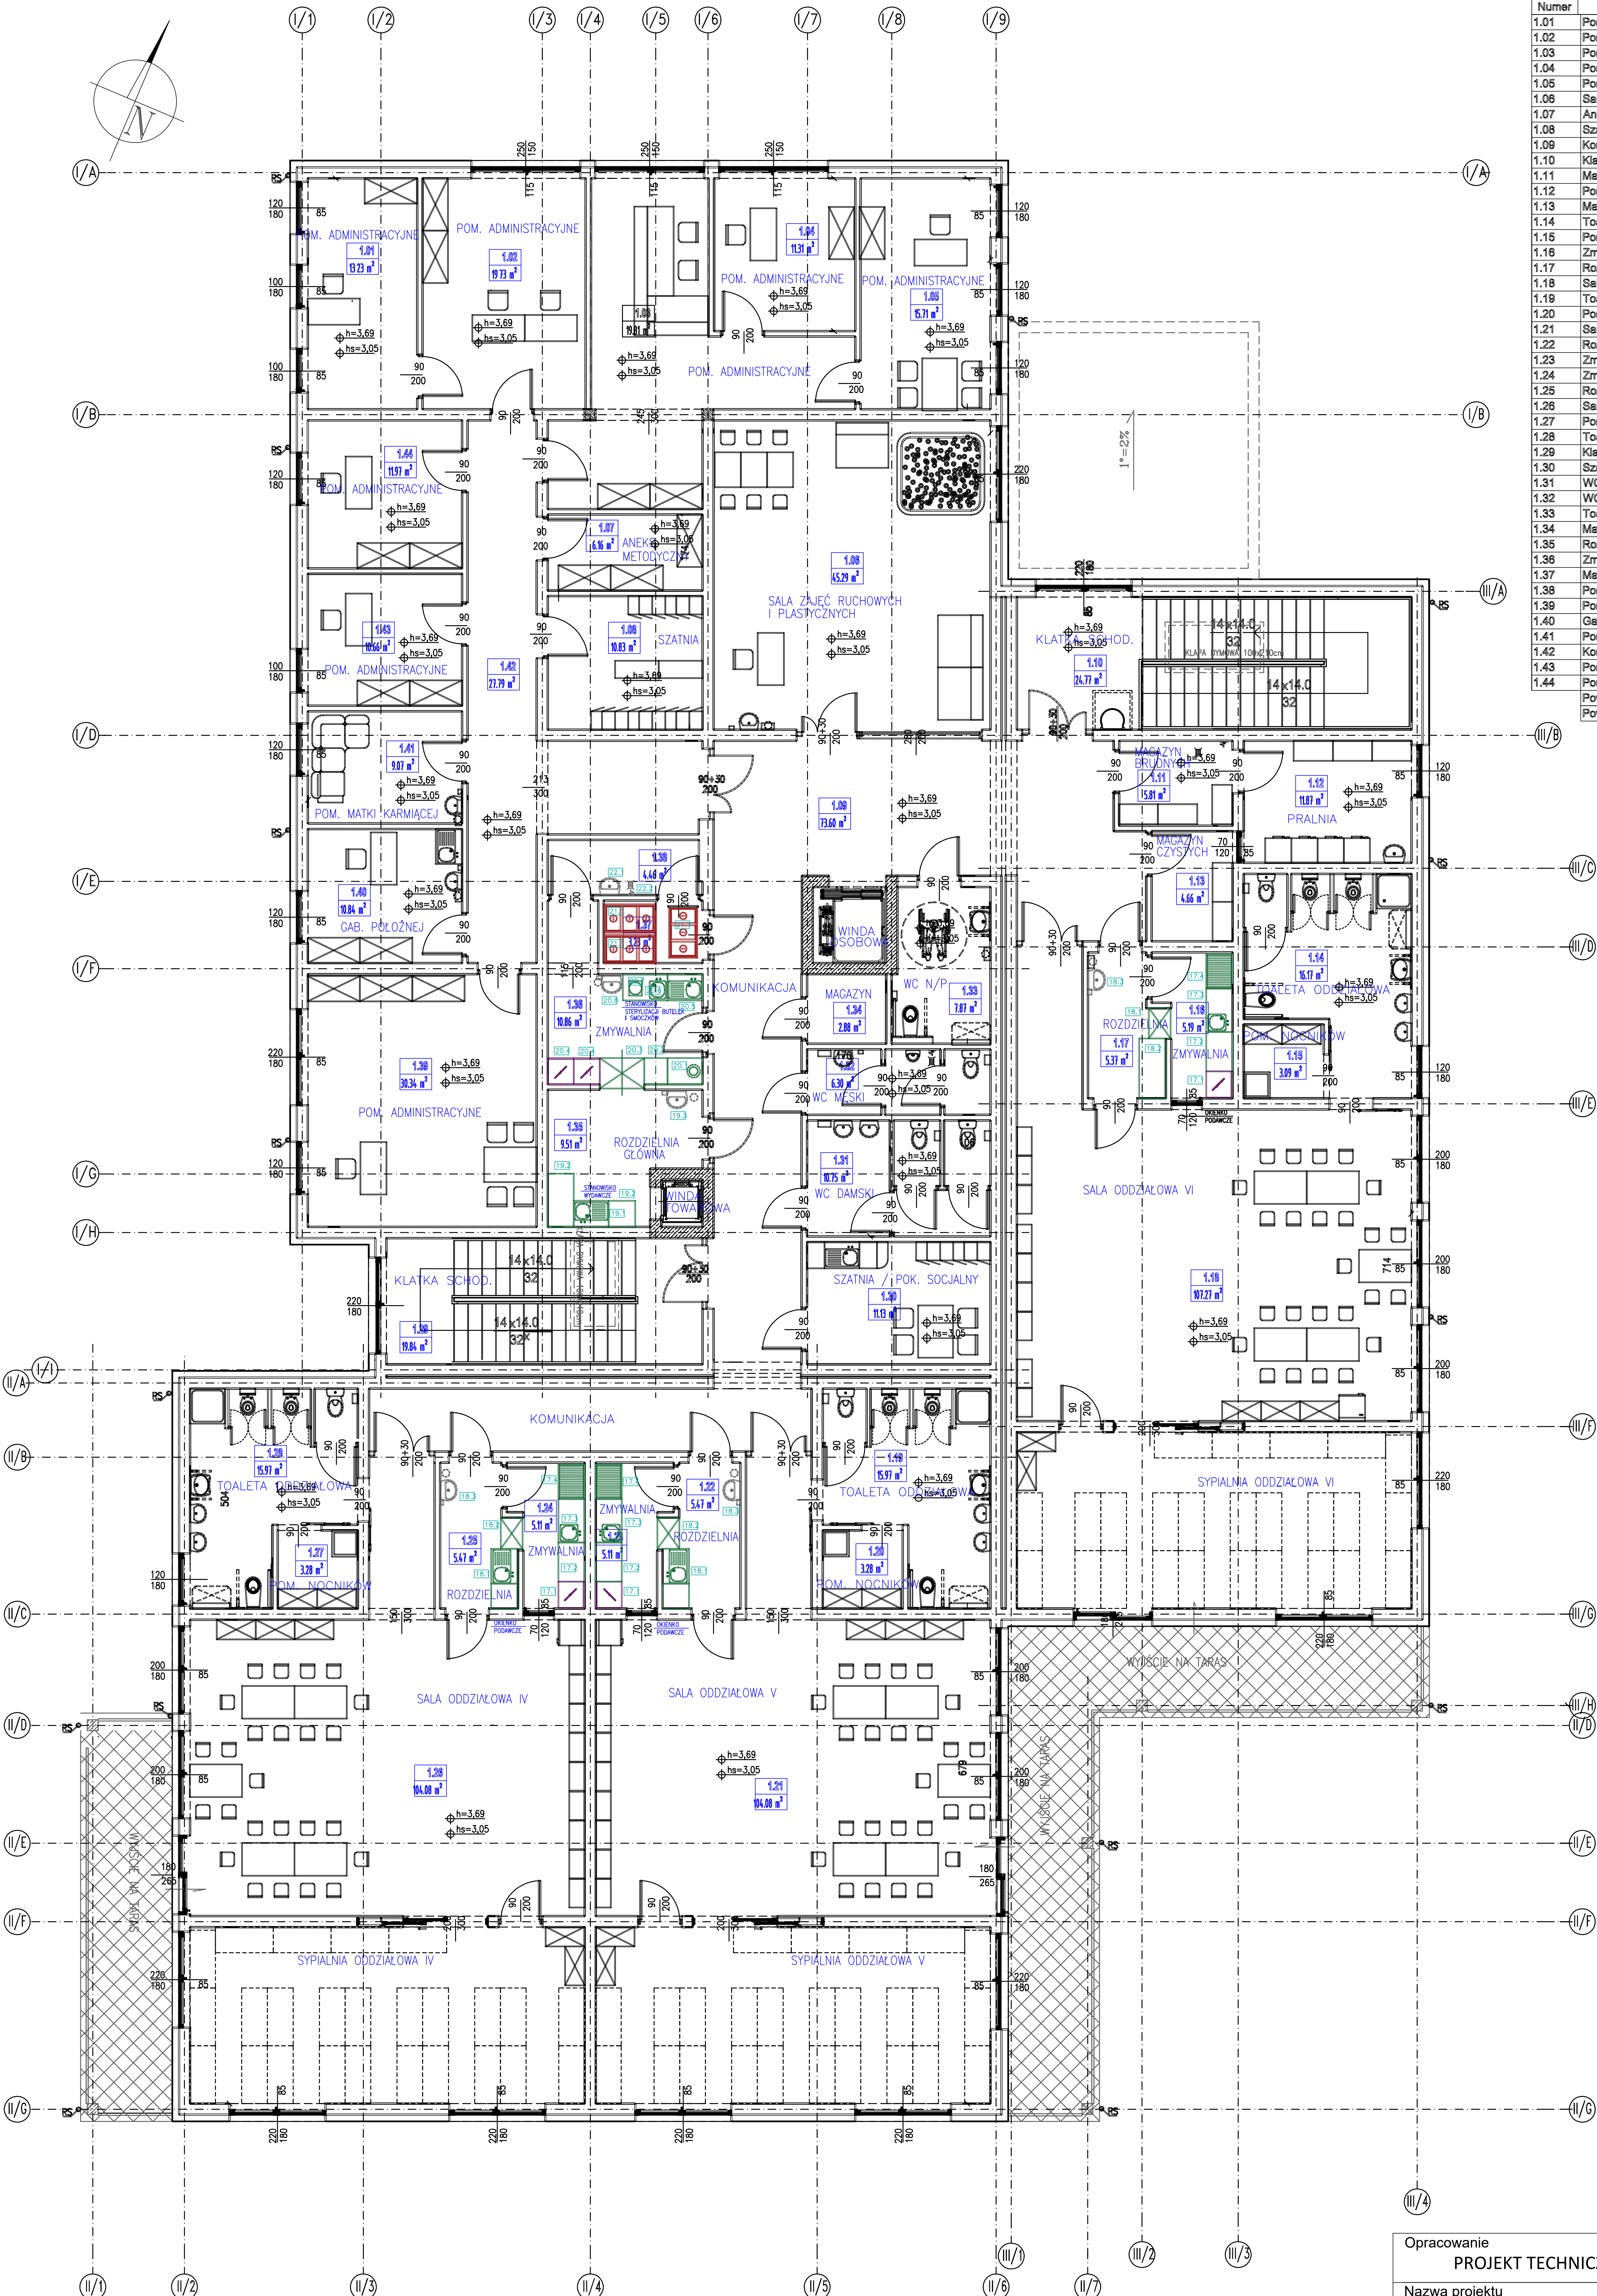

BILANS POWIERZCHNI - RZUT PIĘTRA		
Numer	Nazwa	Powierzchnia
1.01	Pom. administracyjne	13.23 m²
1.02	Pom. administracyjne	19.73 m²
1.03	Pom. administracyjne	19.81 m²
1.04	Pom. administracyjne	11.31 m²
1.05	Pom. administracyjne	15.71 m²
1.06	Sala zajęć ruch.-plast.	45.29 m²
1.07	Aneks metodyczny	6.16 m²
1.08	Szatnia	10.83 m²
1.09	Komunikacja	73.60 m²
1.10	Klatka schodowa	24.77 m²
1.11	Magazyn pościeli	5.81 m²
1.12	Pom. pralni	11.87 m²
1.13	Magazyn	4.66 m²
1.14	Toaleta oddziałowa	16.17 m²
1.15	Pom. przechowywania naczyń	3.09 m²
1.16	Zmywalnia	5.19 m²
1.17	Rozdzielnia	5.37 m²
1.18	Sala oddziałowa	107.27 m²
1.19	Toaleta oddziałowa	15.97 m²
1.20	Pom. przechowywania naczyń	3.28 m²
1.21	Sala oddziałowa	104.08 m²
1.22	Rozdzielnia	5.47 m²
1.23	Zmywalnia	5.11 m²
1.24	Zmywalnia	5.11 m²
1.25	Rozdzielnia	5.47 m²
1.26	Sala oddziałowa	104.08 m²
1.27	Pom. przechowywania naczyń	3.28 m²
1.28	Toaleta oddziałowa	15.97 m²
1.29	Klatka schodowa	19.84 m²
1.30	Szatnia / Pokój socjalny	11.13 m²
1.31	WC damski	10.75 m²
1.32	WC męski	6.30 m²
1.33	Toaleta dla n/p	7.87 m²
1.34	Magazyn	2.88 m²
1.35	Rozdzielnia główna	9.51 m²
1.36	Zmywalnia	10.86 m²
1.37	Magazyn wózków	3.23 m²
1.38	Pom. mycia wózków	4.46 m²
1.39	Pom. administracyjne	30.34 m²
1.40	Gabinet położnej	10.84 m²
1.41	Pom. matki karmiącej	9.07 m²
1.42	Komunikacja	27.79 m²
1.43	Pom. administracyjne	10.66 m²
1.44	Pom. administracyjne	11.97 m²
Powierzchnia użytkowa		865.16 m²
Powierzchnia całkowita		1072.63 m²

- WYKAZ WYPOSAŻENIA TECHNOLOGICZNEGO:
- 17.1 ZMYWARKA

17.2 BLAT ROBOCZY

17.3 ZŁEW 1-KOM.

17.4 REGAŁ

18.1 ZŁEW 1-KOM.

18.2 SZAFKA PRZELOTOWA

18.3 UMYWALKA

19.1 ZŁEW 1-KOM.

19.2 BLAT

19.3 UMYWALKA DO RAK

20.1 STÓŁ SORTOWNICZY

20.2 BLAT

20.3 SZAFKA PRZELOTOWA

20.4 ZMYWARKA

20.5 ZŁEW 1-KOM.

20.6 ZŁEW 1-KOM.

20.7 STERYLIZATOR BUTELEK

20.8 UMYWALKA DO RAK

21.1 WÓZEK TRANSPORTOWY

22.1 UMYWALKA DO RAK

22.2 ZAWÓR CZERPALNY ZE ZŁĄCZKA I WEZEM DO MYCIA WÓZKÓW

Opracowanie		Branża
PROJEKT TECHNICZNY		TECHNOLOGIA
Nazwa projektu		
PROJEKT TECHNOLOGICZNY ŻŁOBKA		
Nazwa rysunku:		
RZUT PIERWSZEGO PIĘTRA - TECHNOLOGIA CZĘŚCI GASTRONOMICZNEJ		
Nr rys.:	Skala	Data
T2	1:50	
PROJEKTANT:	Podpis	
inż. Bartłomiej Kuczkowiak		




- ściany murowane wewnętrzne bloczki silikatowe Silka E 12cm REI 30
- ściany murowane wewnętrzne bloczki silikatowe Silka E 12 i 24cm REI 120
- ściana murowana wewnętrzna bloczki silikatowe Silka E 24 i 12cm REI60
- ściana murowana zewnętrzna - bloczki silikatowe Silka E 24cm REI60

- styropian
- slupy żelbetowe

Projekt wentylacji mechanicznej stanowi osobne opracowanie

RZUT PARTERU

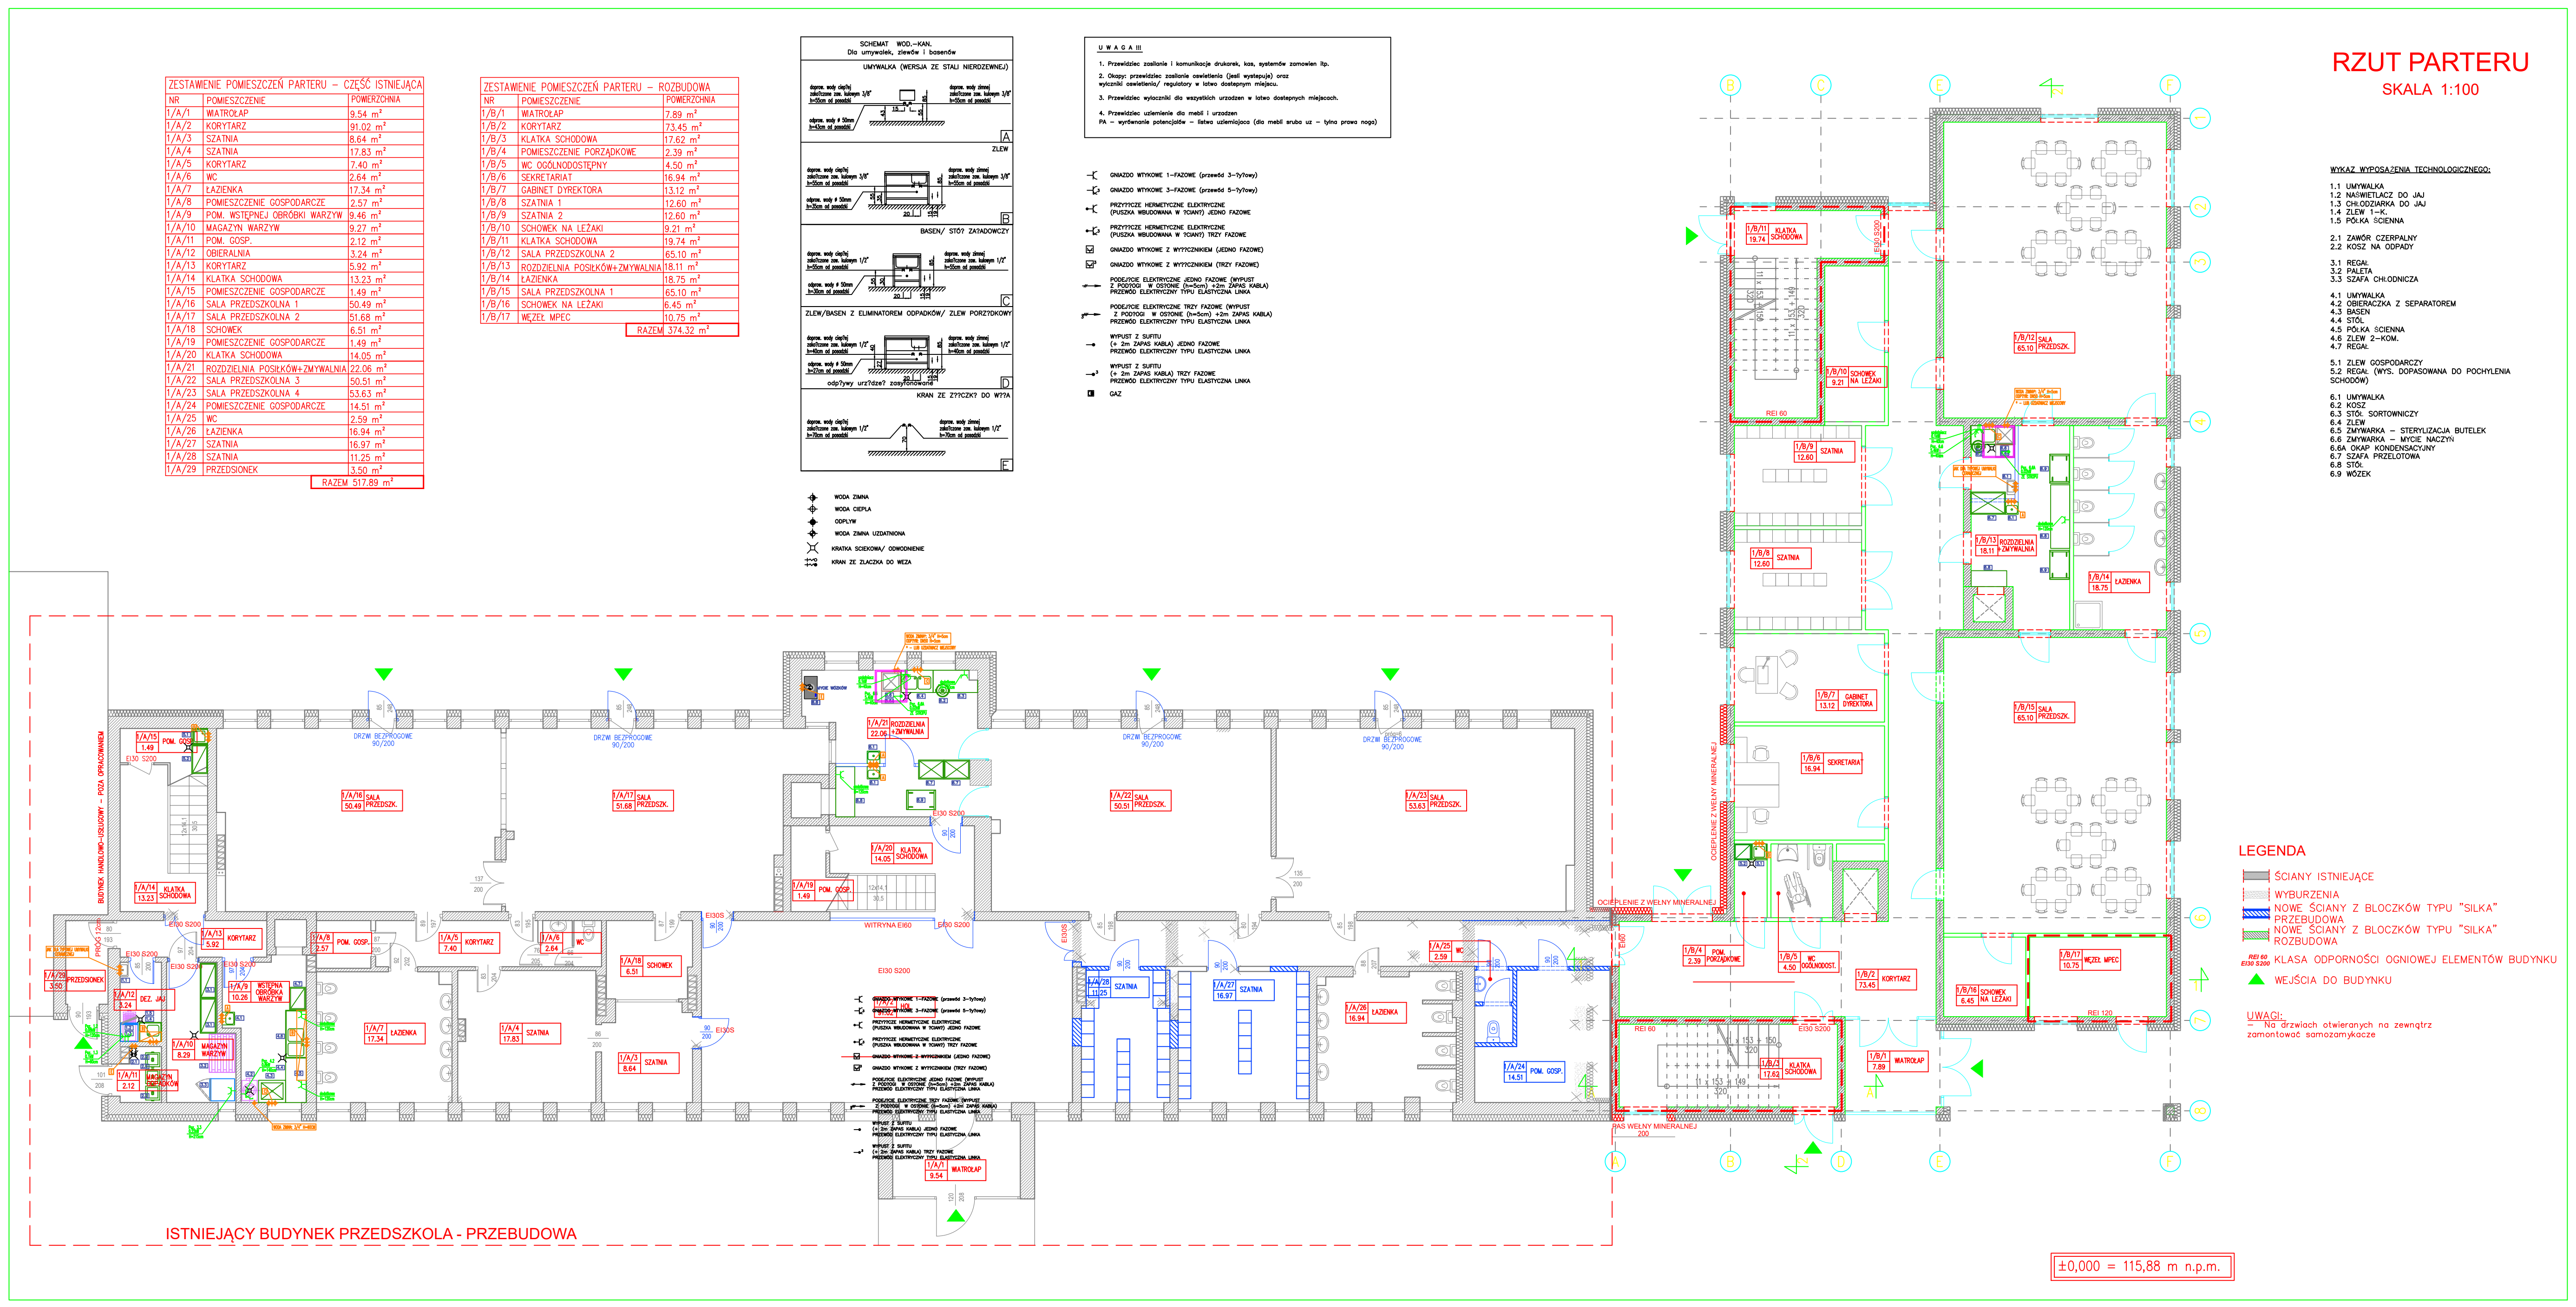

RZUT PIĘTRA

