



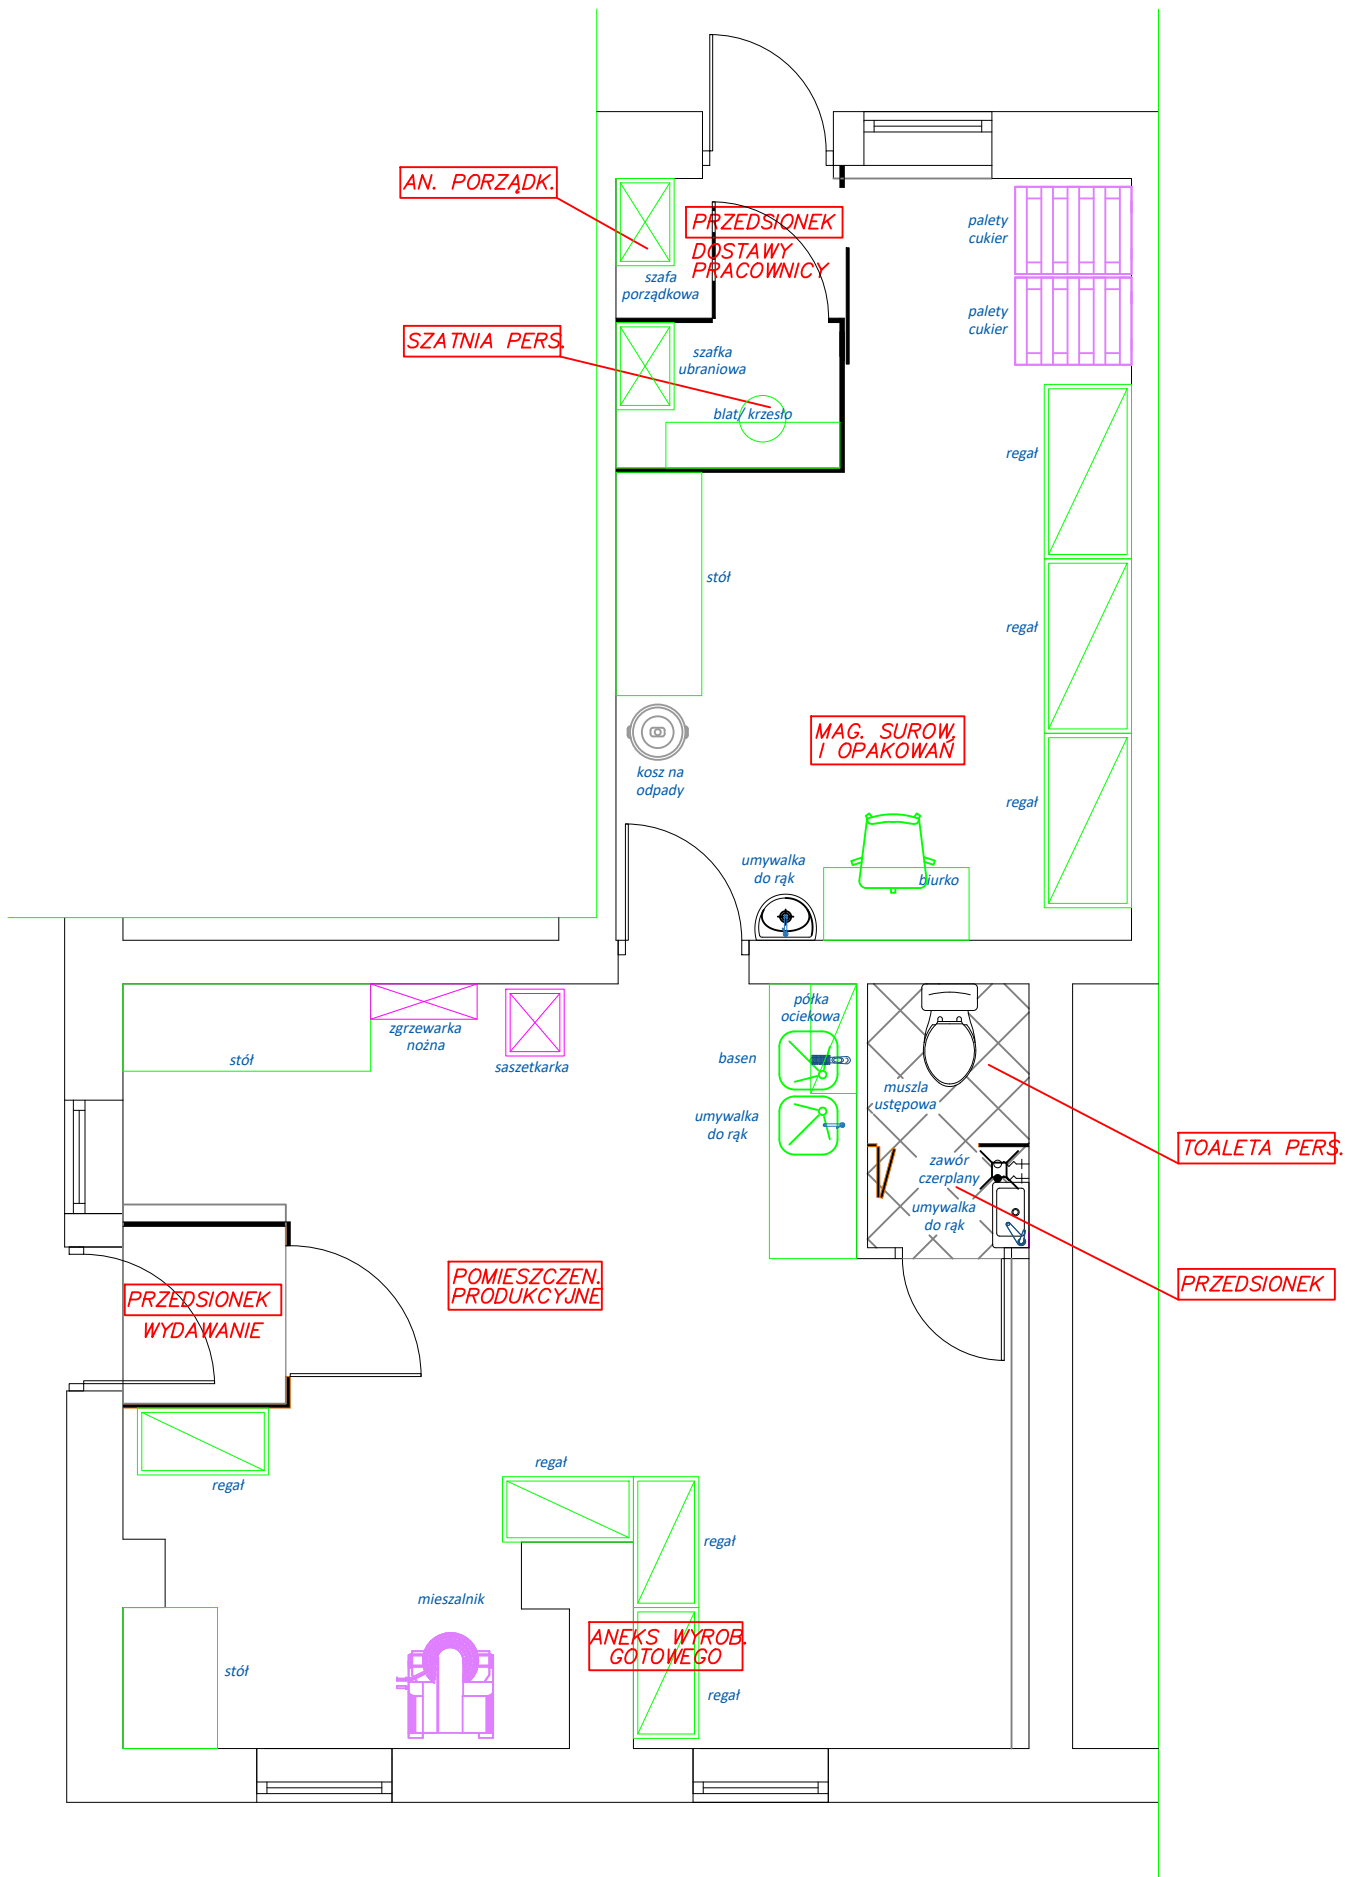

1. Ściany i sufity powinny być zbudowane z materiału gładkiego, niepyłącego, niepalnego, nienasiąkliwego i łatwo zmywalnego.
2. Posadzki gładkie, szczelne, łatwo zmywalne z materiałów nieśliskich i nienasiąkliwych wg oddzielnego opracowania i zaleceń.
3. Okna powinny być łatwo dostępne i otwierane do wnętrza pomieszczenia, wykonane z materiałów odpornych na wilgoć
4. Wszystkie urządzenia należy montować i użytkować zgodnie z DTR dostarczoną przez producenta urządzeń.
5. Podane wymiary mebli i urządzeń są przybliżone. Przed zamówieniem dokonać wizji lokalnej i pomiarów na obiekcie.

Opracowanie PROJEKT TECHNICZNY		Branża TECHNOLOGIA
Nazwa projektu		
Nazwa rysunku: TECHNOLOGIA - RZUT KONDYGNACJI "0"		
Nr rys.: T1	Skala 1:50	Data
PROJEKTANT:	Podpis	

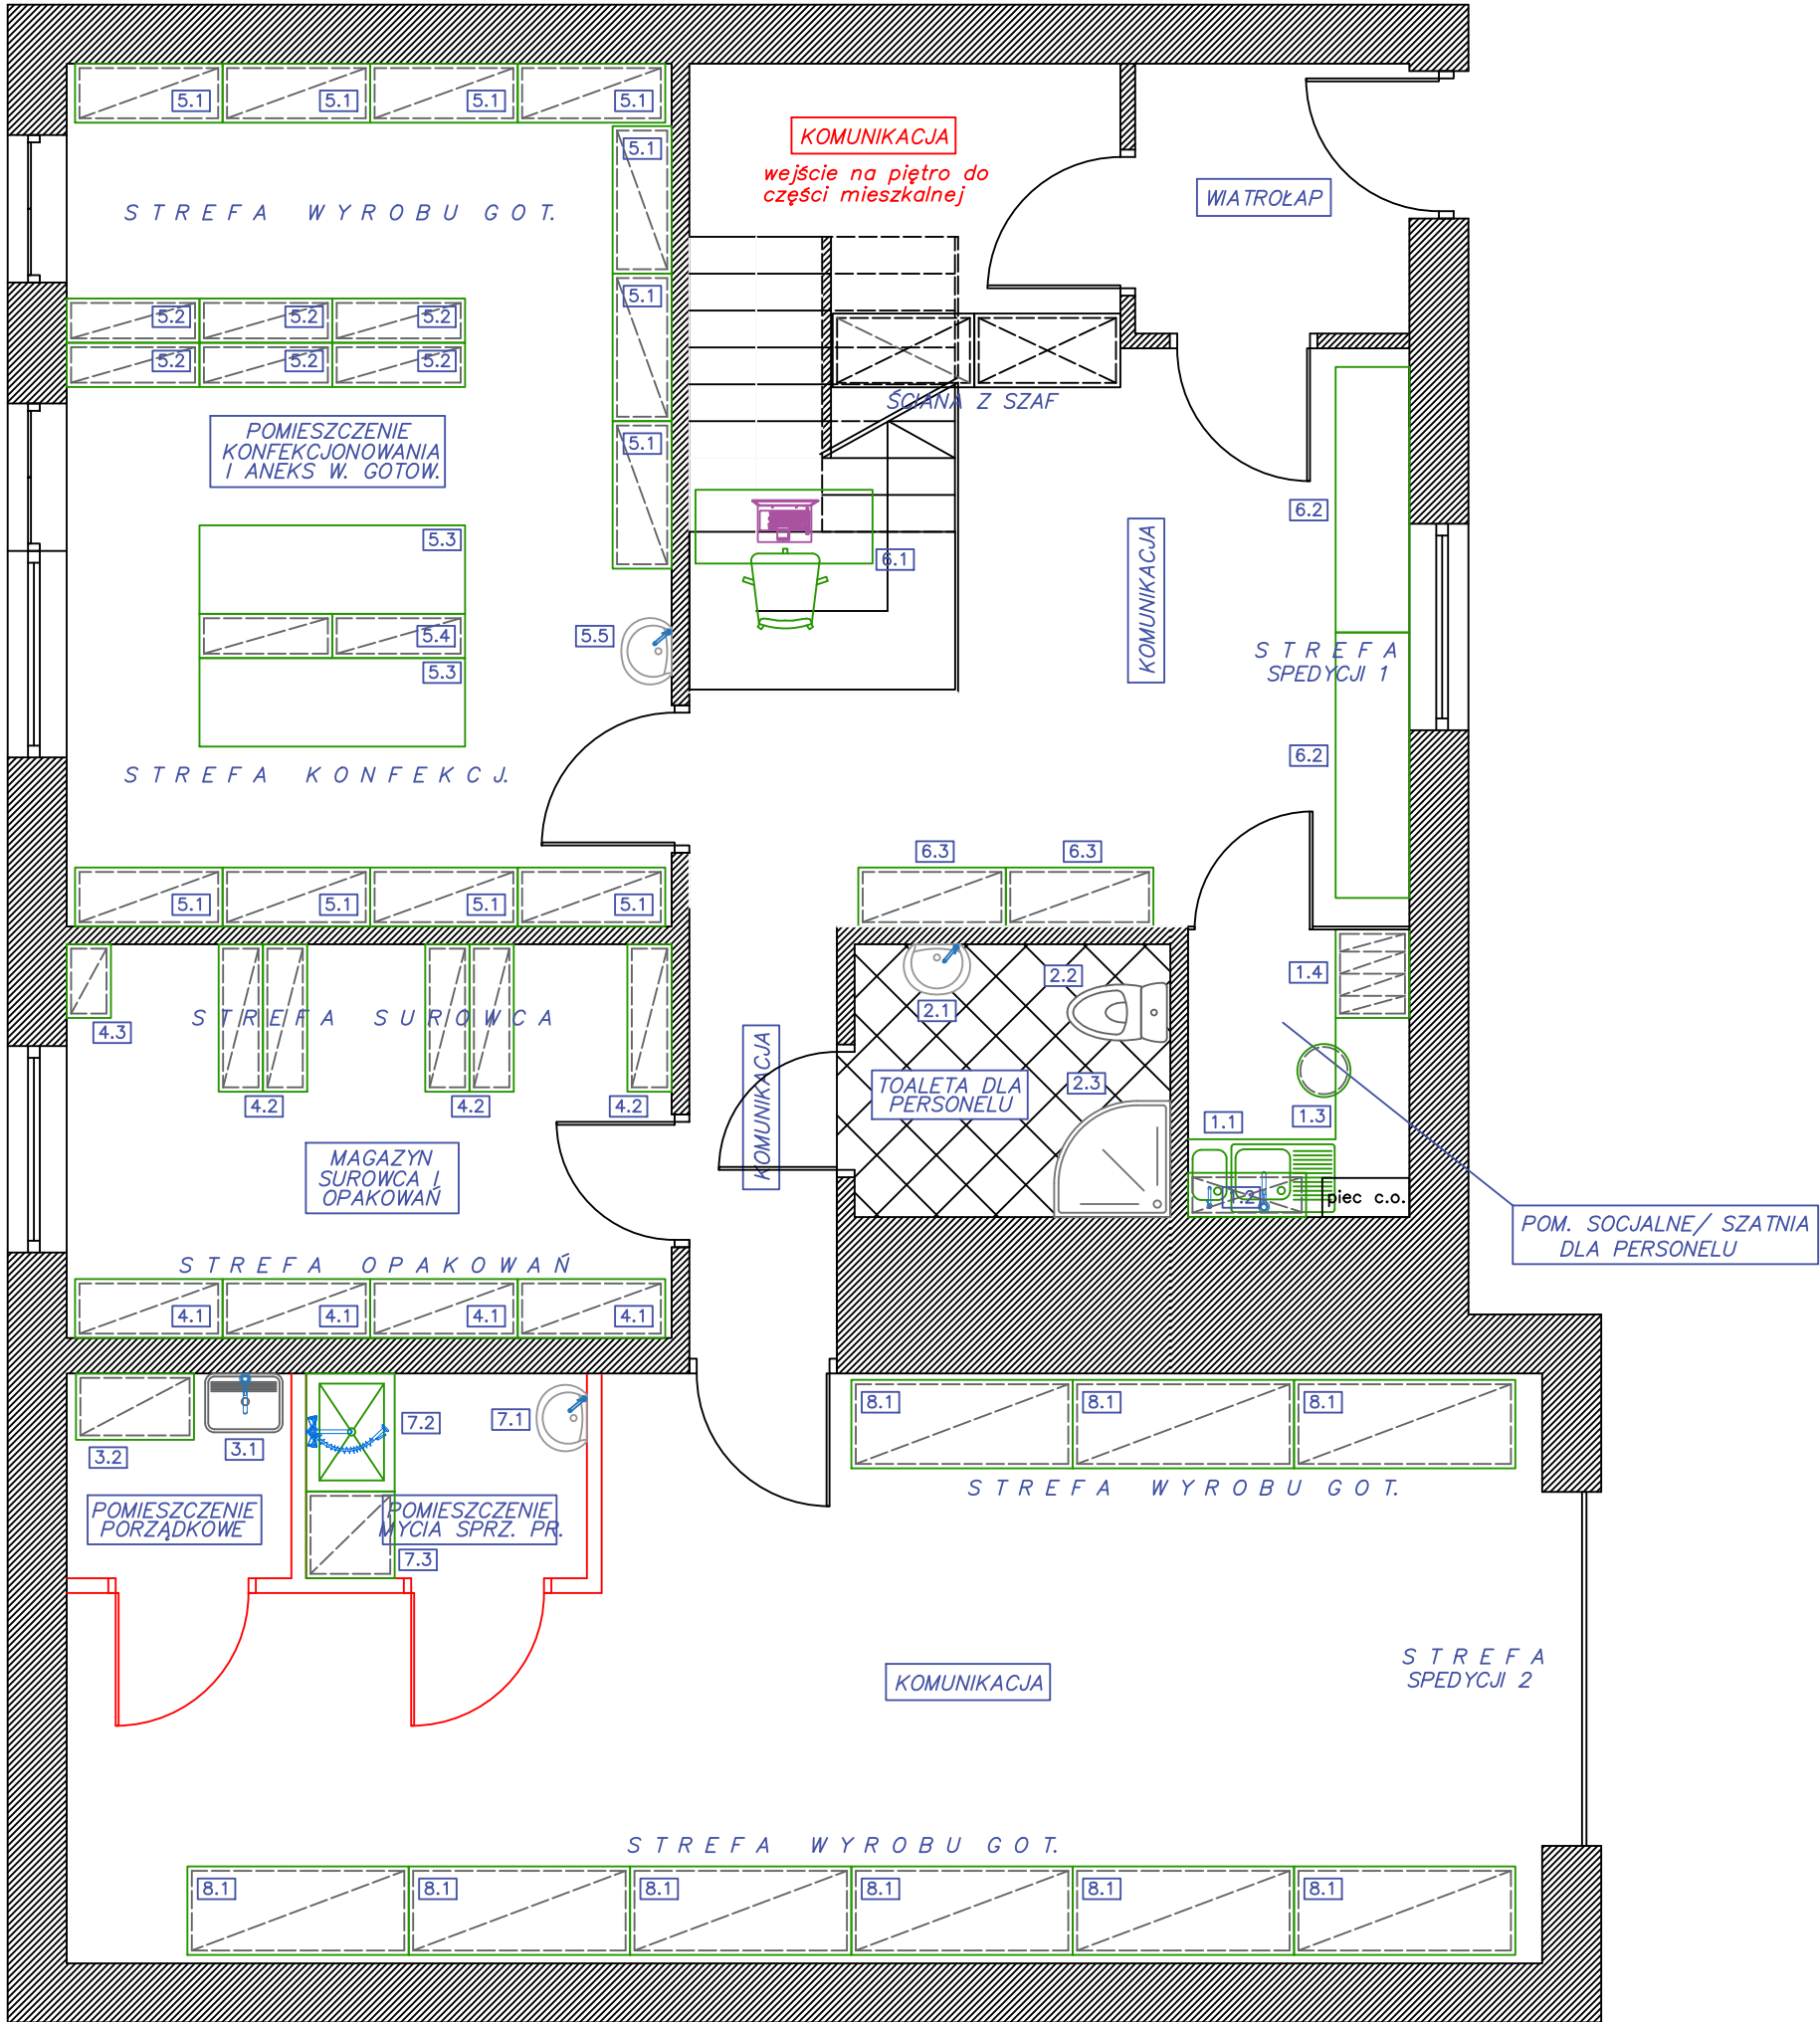


WYKAZ WYPOSAŻENIA TECHNOLOGICZNEGO:

- 1.1 ZLEW AGD/ umywalka
1.2 SZAFKA SCIENNA AGD
1.3 BLAT + KRZESŁO
1.4 SZAFKA UBRANIOWA DWUDZIELNA
- 2.1 UMYWALKA
2.2 MUSZLA
2.3 PRYSZNIC
- 3.1 ZLEW GOSPODARCZY
3.2 REGAL NA SPRZET PORZADKOWY I CHEMIE
- 4.1/2/3 REGAL
- 5.1/2 REGAL
5.3 STOL DO KONFEKCJONOWANIA
5.4 REGAL
5.5 UMYWALKA
- 6.1 BIURKO
6.2 BLAT
6.3 REGAL
- 7.1 UMYWALKA
7.2 BASEN
7.3 REGAL
- 8.1 REGAL


Opracowanie PROJEKT TECHNICZNY		Branża TECHNOLOGIA
Nazwa projektu		
Nazwa rysunku: TECHNOLOGIA - RZUT KONDYGNACJI "0"		
Nr rys.: T1	Skala 1:50	Data
PROJEKTANT:		Podpis

UWAGA:
NA ZEWNĄTRZ MIEJSCE DLA UPPZ ORAZ ODPADÓW KOMUNALNYCH
(DOKŁADNE USTYWIOWANIE WG MAPY ZAGOSPODAROWANIA TERENU)

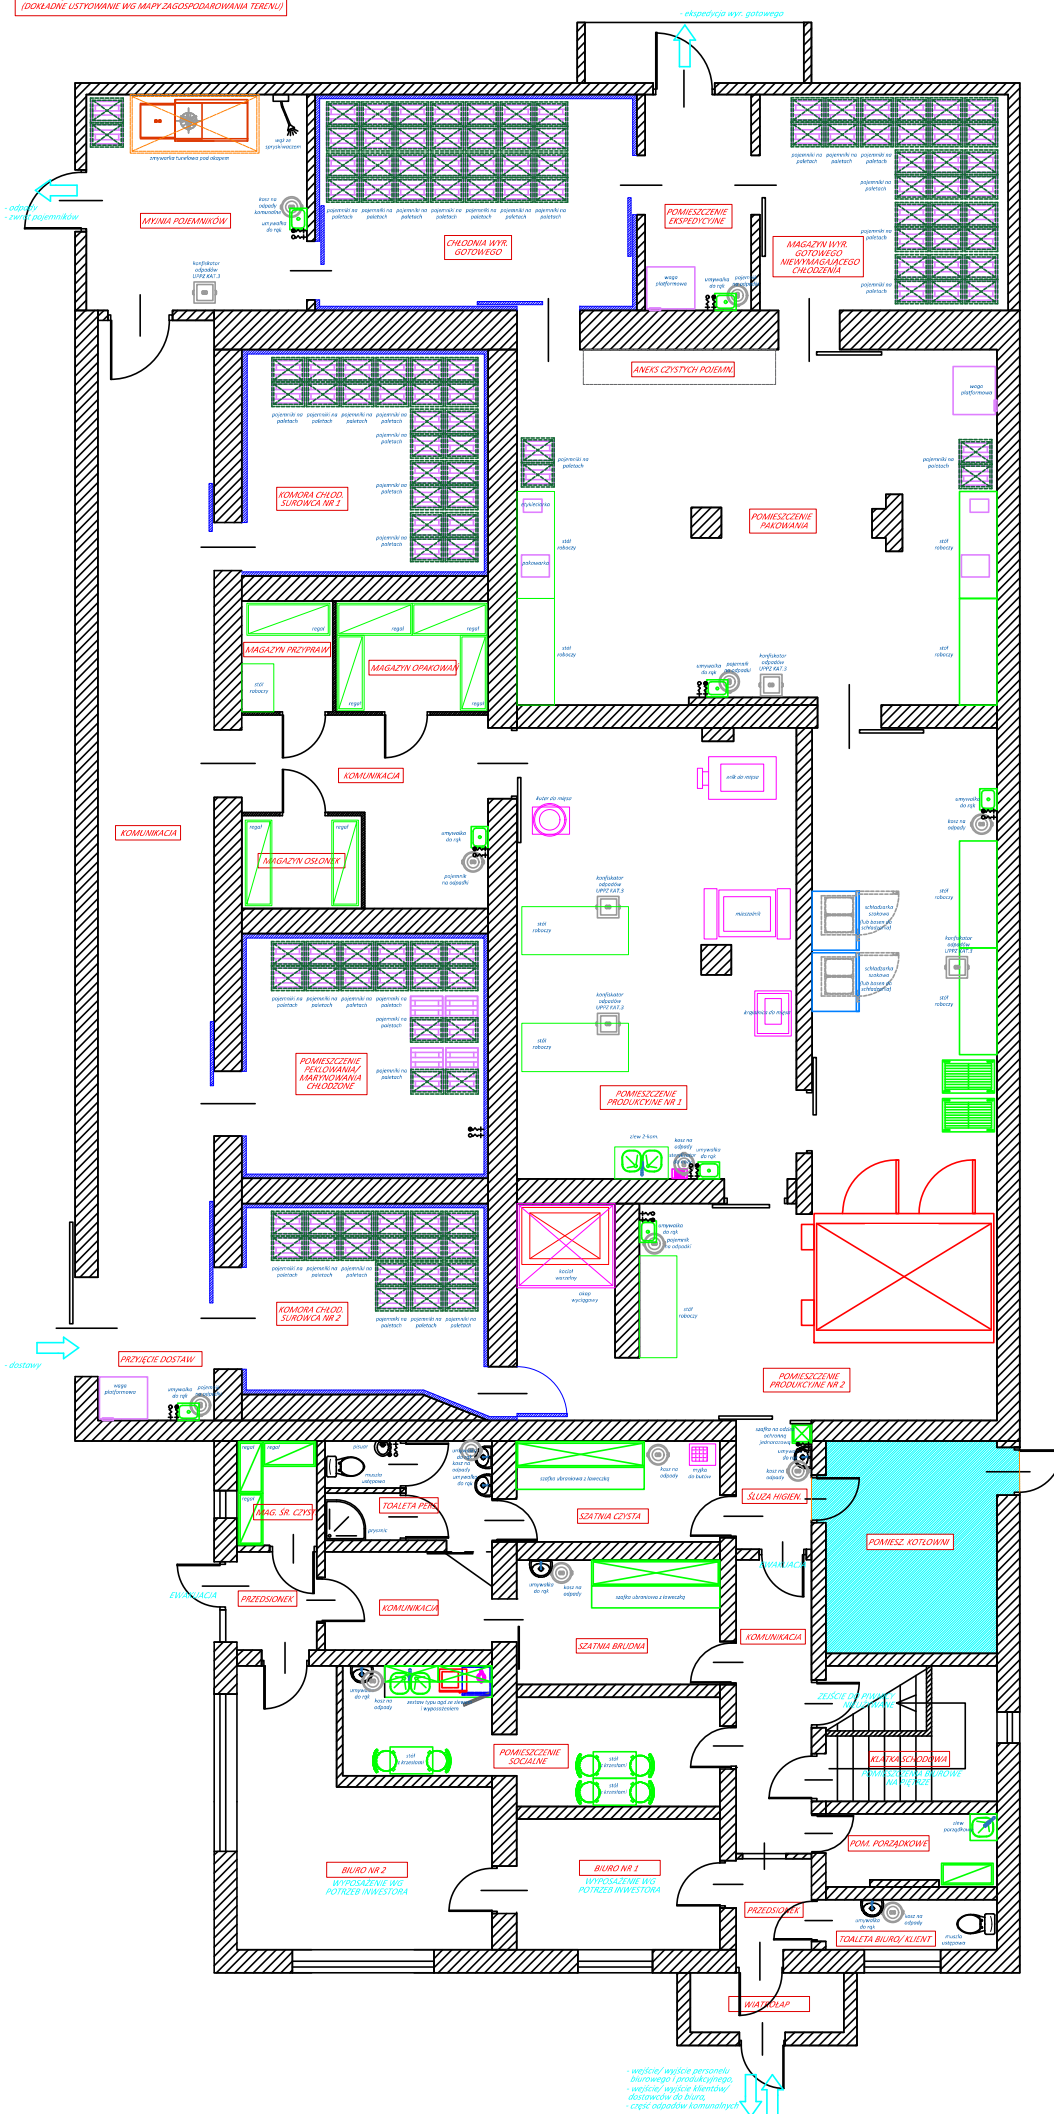

1. Ściany i sufity powinny być zbudowane z materiału gładkiego, niepyłającego, niepalnego, nienasiąkliwego i łatwo zmywalnego.
 2. Posadzki gładkie, szczelne, łatwo zmywalne z materiałów niesłabliwych i nienasiąkliwych w oddzielnym opracowaniu i zaleceń.
 3. Okna powinny być łatwo dostępne i otwierane do wnętrza pomieszczenia, wykonane z materiałów odpornych na wilgoć
 4. Wszystkie urządzenia należy montować i użytkować zgodnie z DTR dostarczoną przez producenta urządzeń.
 5. Podane wymiary będą i urządzeń są przybliżone.
- Przed zamówieniem dokonać wizji lokalnej i pomiarów na obiekcie.

Opracowanie PROJEKT TECHNICZNY		Branża TECHNOLOGIA
Nazwa projektu		
Nazwa rysunku: TECHNOLOGIA ZAKŁADU - RZUT		
Nr rys.: T1	Skala 1:100	Data
PROJEKTANT:	Podpis	

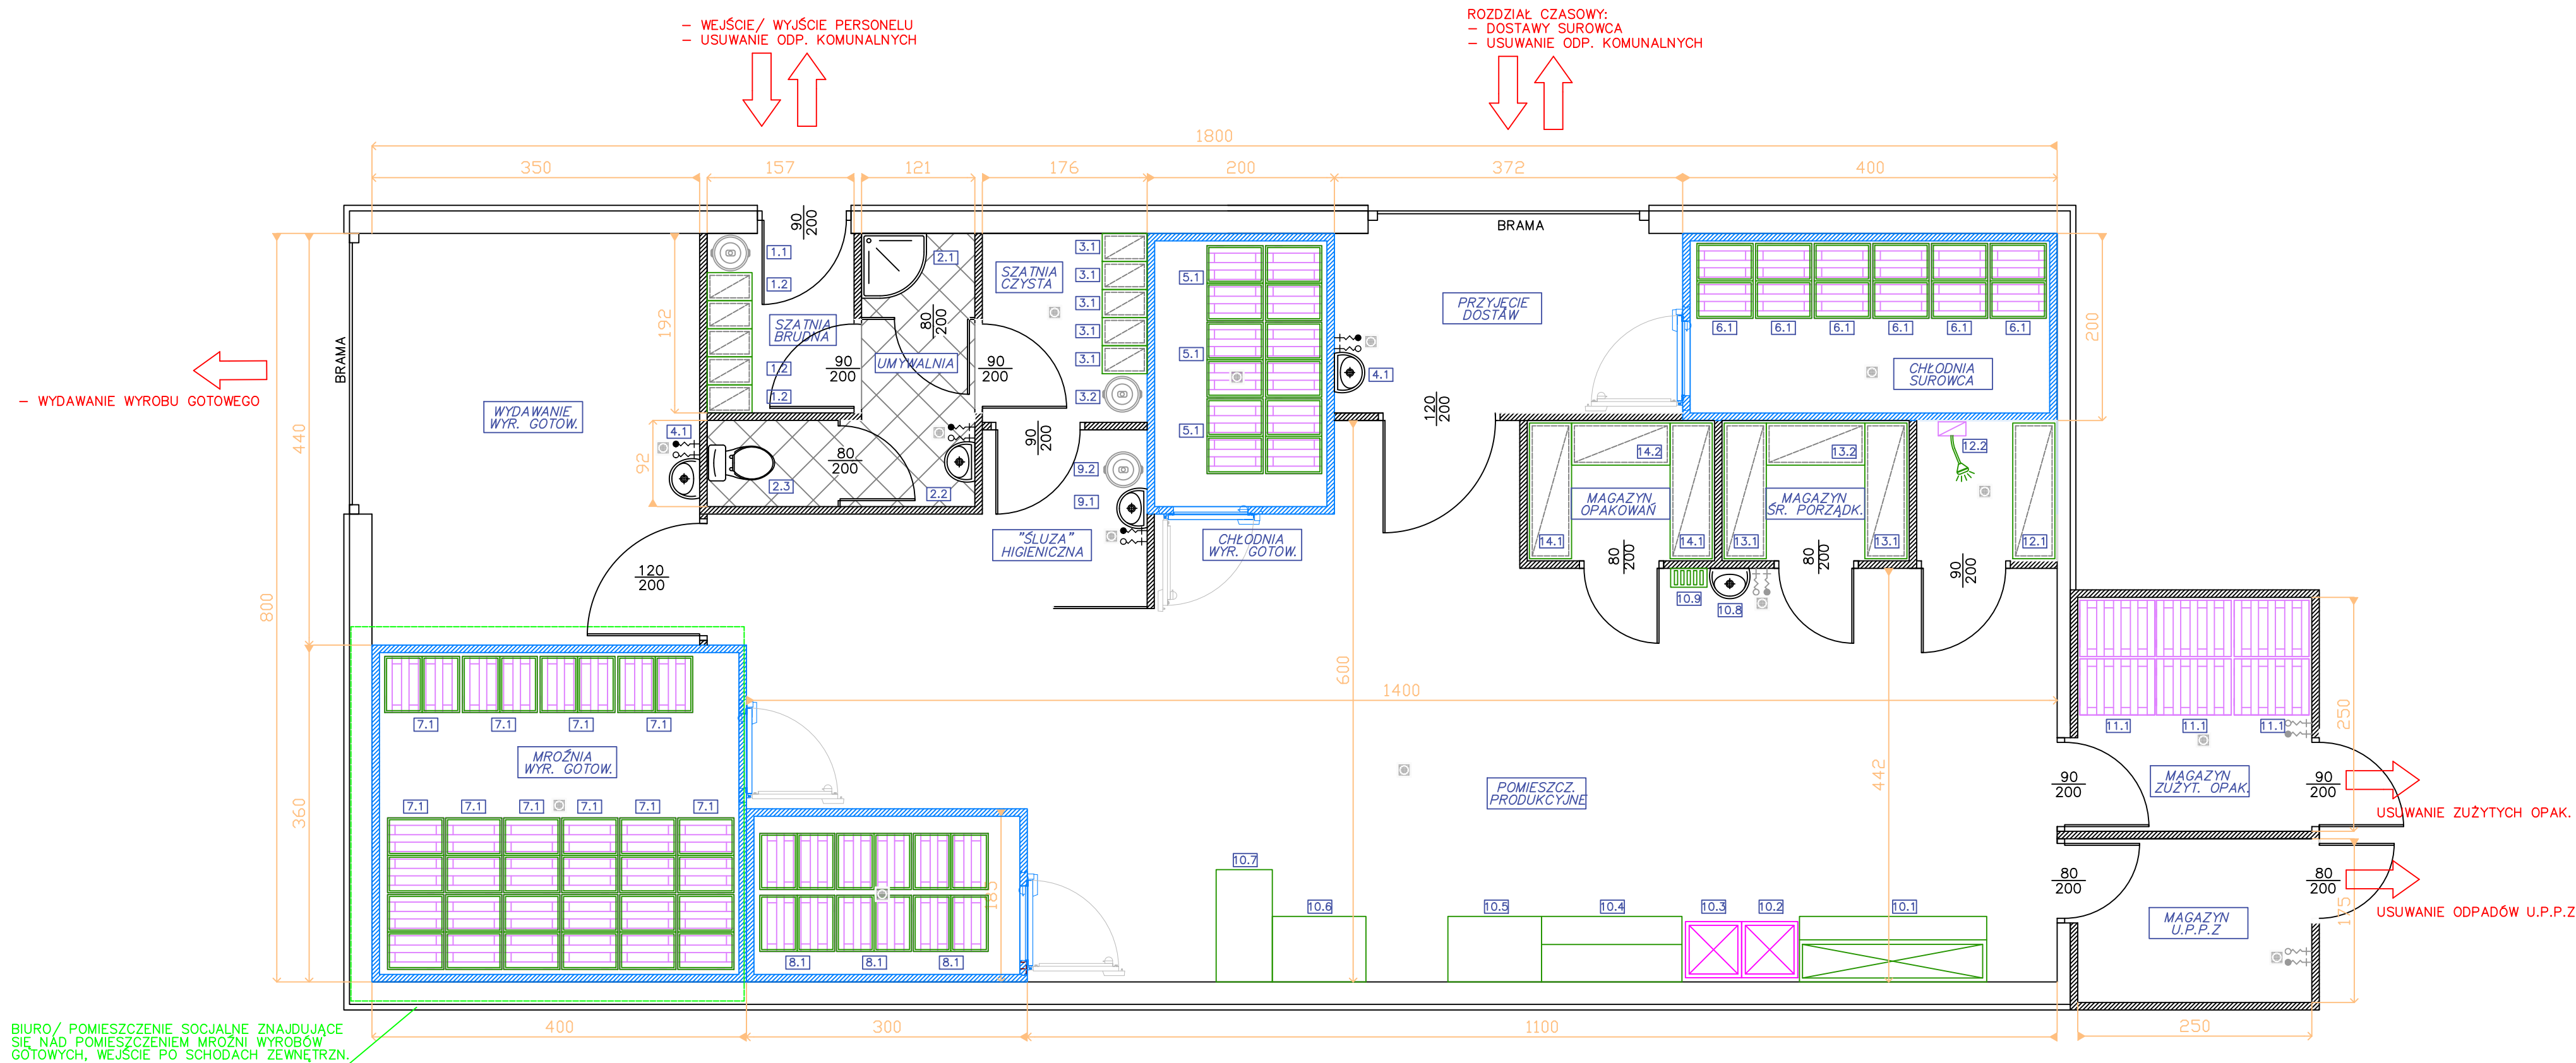

WYKAZ WYPOSAŻENIA TECHNOLOGICZNEGO:

1.1 KOSZ NA ODPADY KOMUNALNE
1.2 SZAFKA UBRANIOWA

2.1 PRYSZNIC
2.2 UMYWALKA
2.3 MUSZLA USTEPOWA

3.1 SZAFKA UBRANIOWA
3.2 KOSZ NA ODPADY KOMUNALNE

4.1 UMYWALKA

5.1 EUROPLAETA 1/2 (800X600)

6.1 EUROPLAETA 1/2 (800X600)

7.1 EUROPLAETA 1/2 (800X600)

8.1 EUROPLAETA 1/2 (800X600)

9.1 UMYWALKA
9.2 KOSZ NA ODPADY KOMUNALNE

10.1 STÓŁ DO FILETOWANIA Z PŁUCZKĄ
10.2 SKÓROWACZKA
10.3 PŁUCZKA
10.4 STÓŁ Z LAMPĄ
10.5 STÓŁ POMOCNICZY Z WAGĄ
10.6 STÓŁ
10.7 STÓŁ DO PAKOWANIA
10.8 UMYWALKA ZE SCIAKĄ HIGIENICZNĄ
10.9 STERYLIZATOR

11.1 EUROPLAETA 1/2 (800X600)

12.1 REGAŁ OCIEKOWY
12.2 PIANOTWORNICA

13.1 REGAŁ
13.2 REGAŁ

14.1 REGAŁ
14.2 REGAŁ

1. Ściany i sufity powinny być zbudowane z materiału gładkiego, niepalącego, niepalnego, nienasiąkliwego i łatwo zmywalnego.
2. Posadzki gładkie, szczelne, łatwo zmywalne z materiałów nieśliszczących i nienasiąkliwych wg oddzielnego opracowania i zaleceń.
3. Okna powinny być łatwo dostępne i otwierane do wnętrza pomieszczenia, wykonane z materiałów odpornych na wilgoć.
4. Wszystkie urządzenia należy montować i użytkować zgodnie z DTR dostarczoną przez producenta urządzeń.
5. Podane wymiary mebli i urządzeń są przybliżone. Przed zamówieniem dokonać wizji lokalnej i pomiarów na obiekcie.

Opracowanie	Branża
PROJEKT TECHNICZNY	TECHNOLOGIA


Nazwa projektu

Nazwa rysunku:
TECHNOLOGIA - RZUT KONDYGNACJI "1"

Nr rys.:	Skala	Data
T1	1:50	


PROJEKTANT:	Podpis

ODPADY UPPZ
ORAZ KOMUNALNE
NA ZEWNĄTRZ.
DOKŁADNA LOKALIZACJA
WG PLANU
ZAGOSPODAROWANIA
TERENU

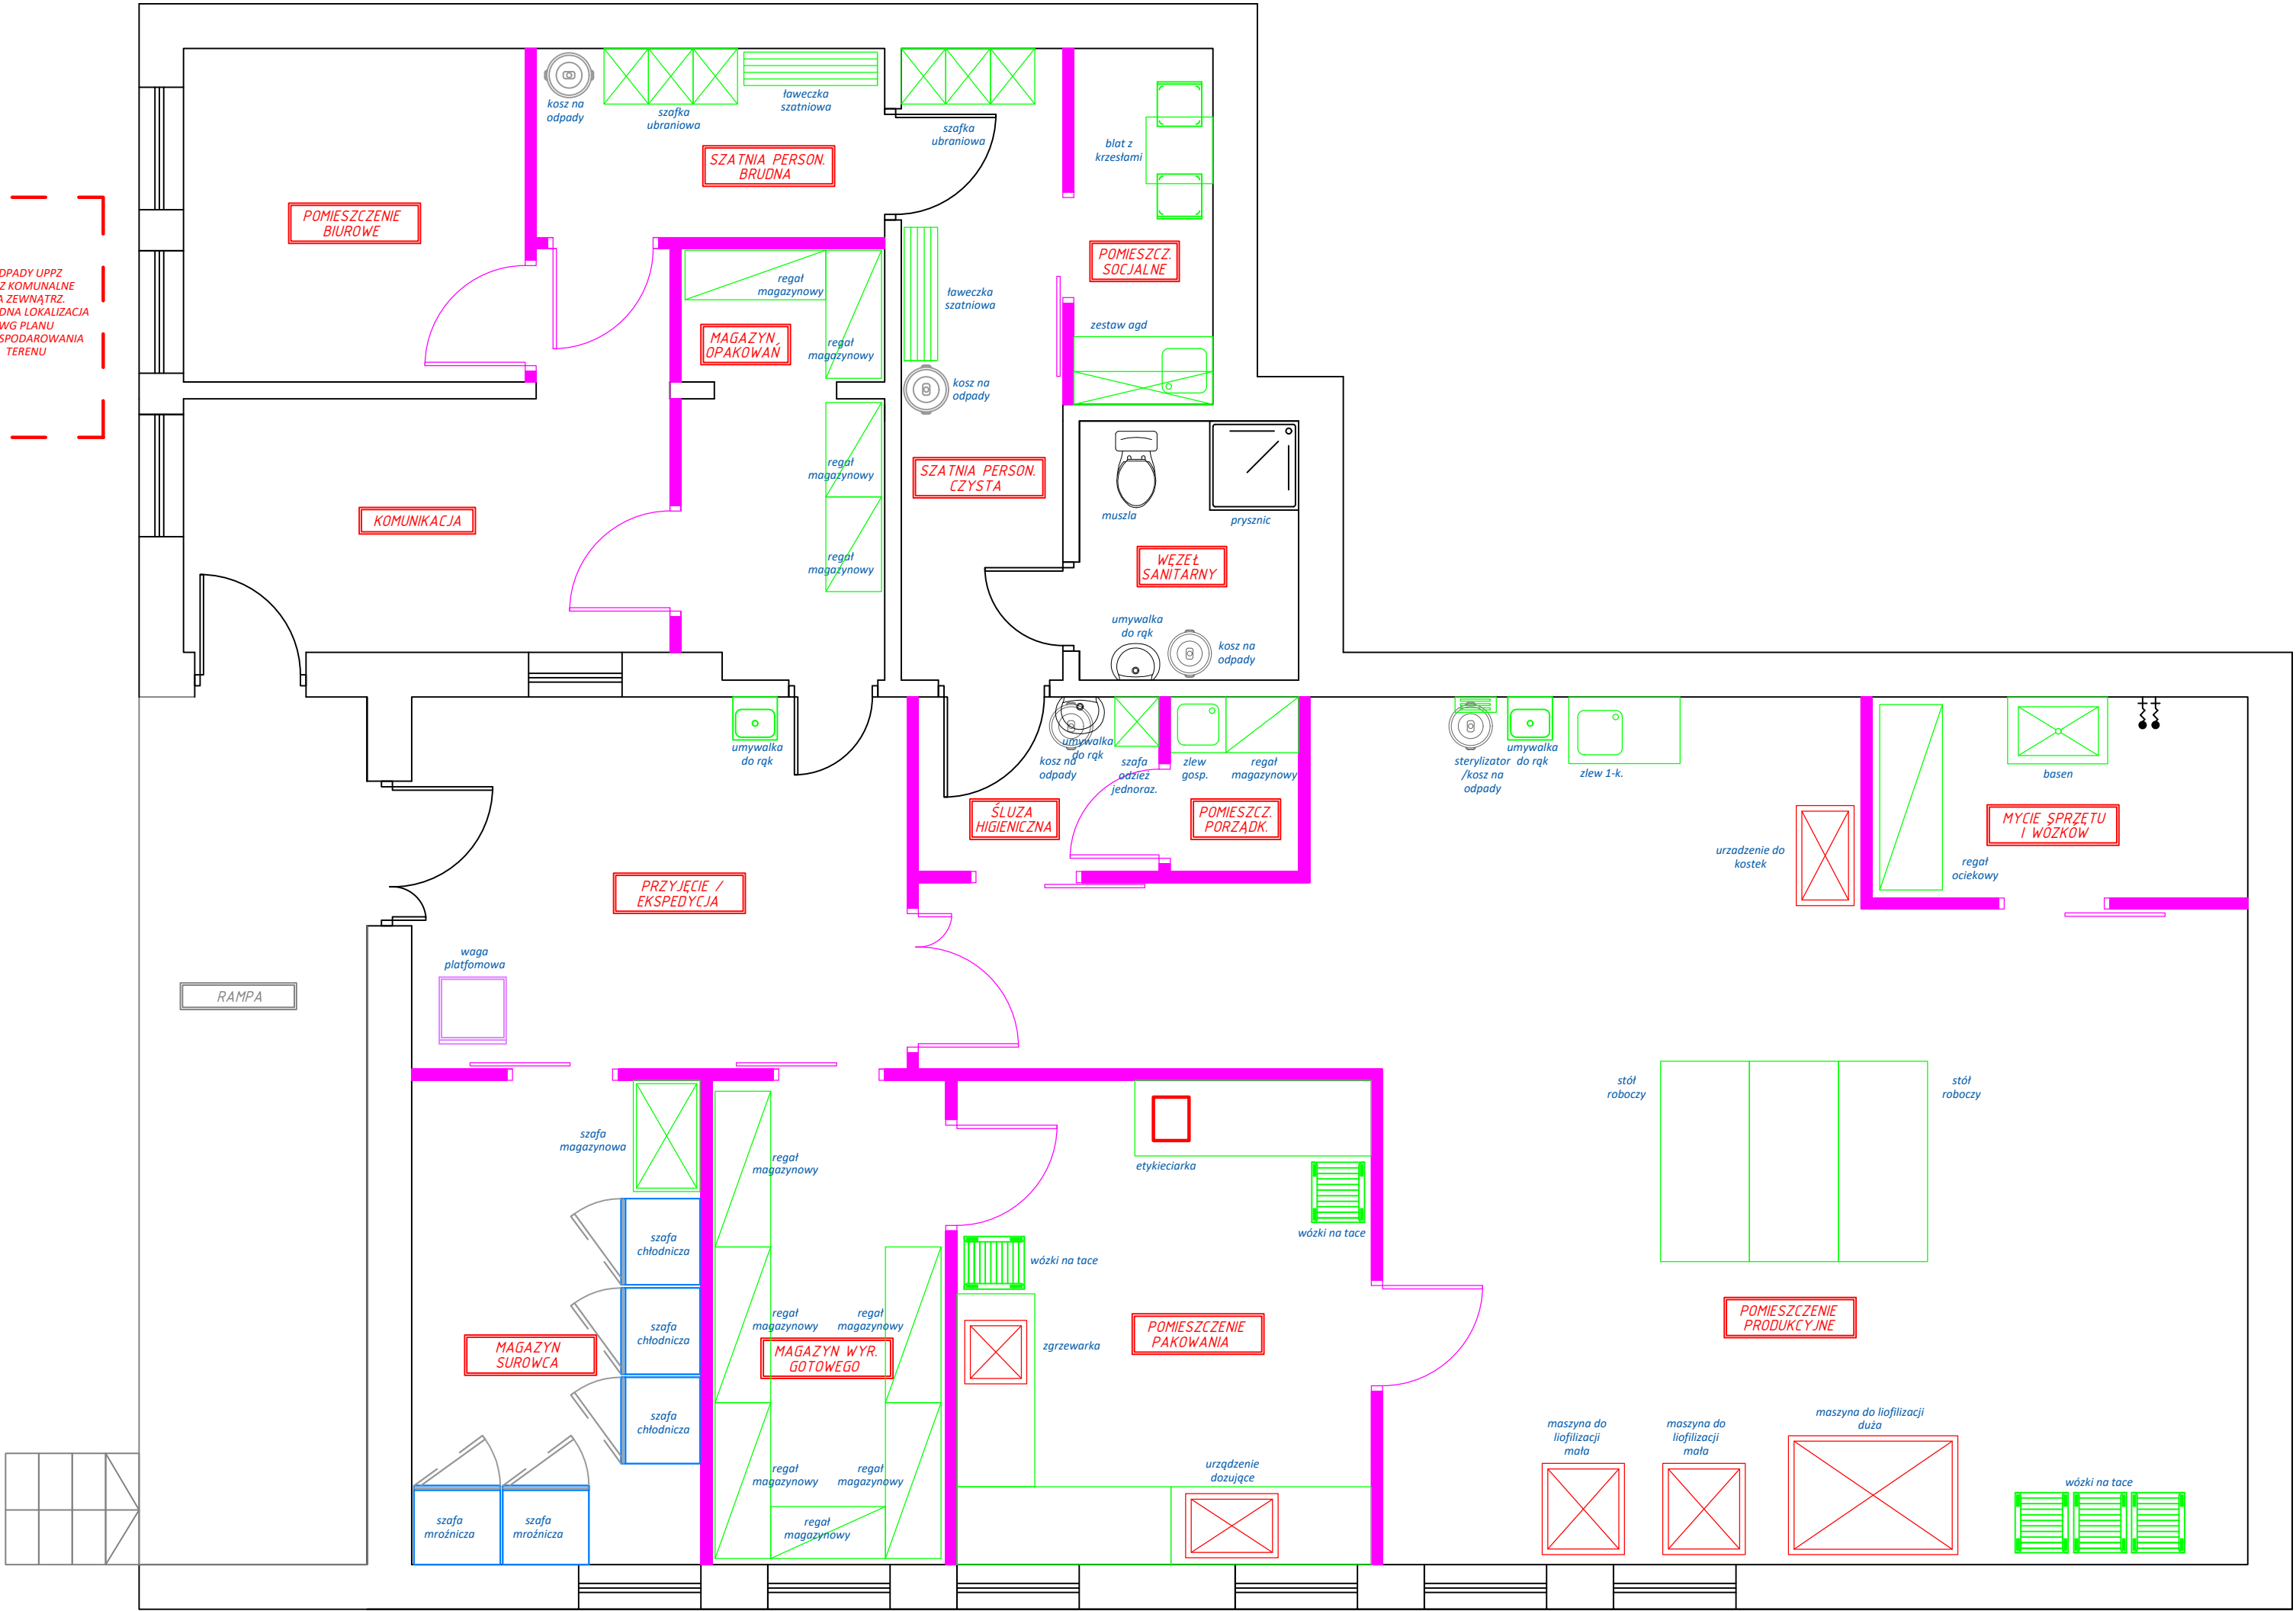

1. Ściany i sufitu powinny być zbudowane z materiału gładkiego, niepalnego, nienasiąkliwego i łatwo zmywalnego.
2. Posadzki gładkie, szczelne, łatwo zmywalne z materiałów nieśliszczących i nienasiąkliwych wg oddzielnego opracowania i zaleceń.
3. Okna powinny być łatwo dostępne i otwierane do wnętrza pomieszczenia, wykonane z materiałów odpornych na wilgoć
4. Wszystkie urządzenia należy montować i użytkować zgodnie z DTR dostarczoną przez producenta urządzeń.
5. Podane wymiary mebli i urządzeń są przybliżone. Przed zamówieniem dokonać wizji lokalnej i pomiarów na obiekcie.

Opracowanie		Branża	
PROJEKT TECHNICZNY		TECHNOLOGIA	
Nazwa projektu			
Nazwa rysunku:			
TECHNOLOGIA - RZUT KONDYGNACJI "0"			
Nr rys.:	Skala	Data	
T1	1:50		
PROJEKTANT:	Podpis		

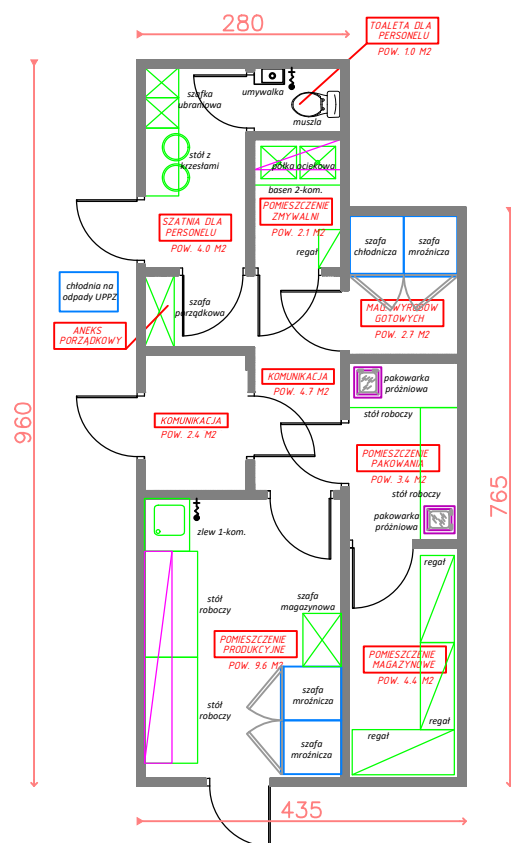

Opracowanie PROJEKT TECHNICZNY		Branża TECHNOLOGIA
Nazwa projektu		
Nazwa rysunku: TECHNOLOGIA - RZUT KONDYGNACJI "0"		
Nr rys.: T1	Skala	Data
	1:100	
PROJEKTANT:	Podpis	