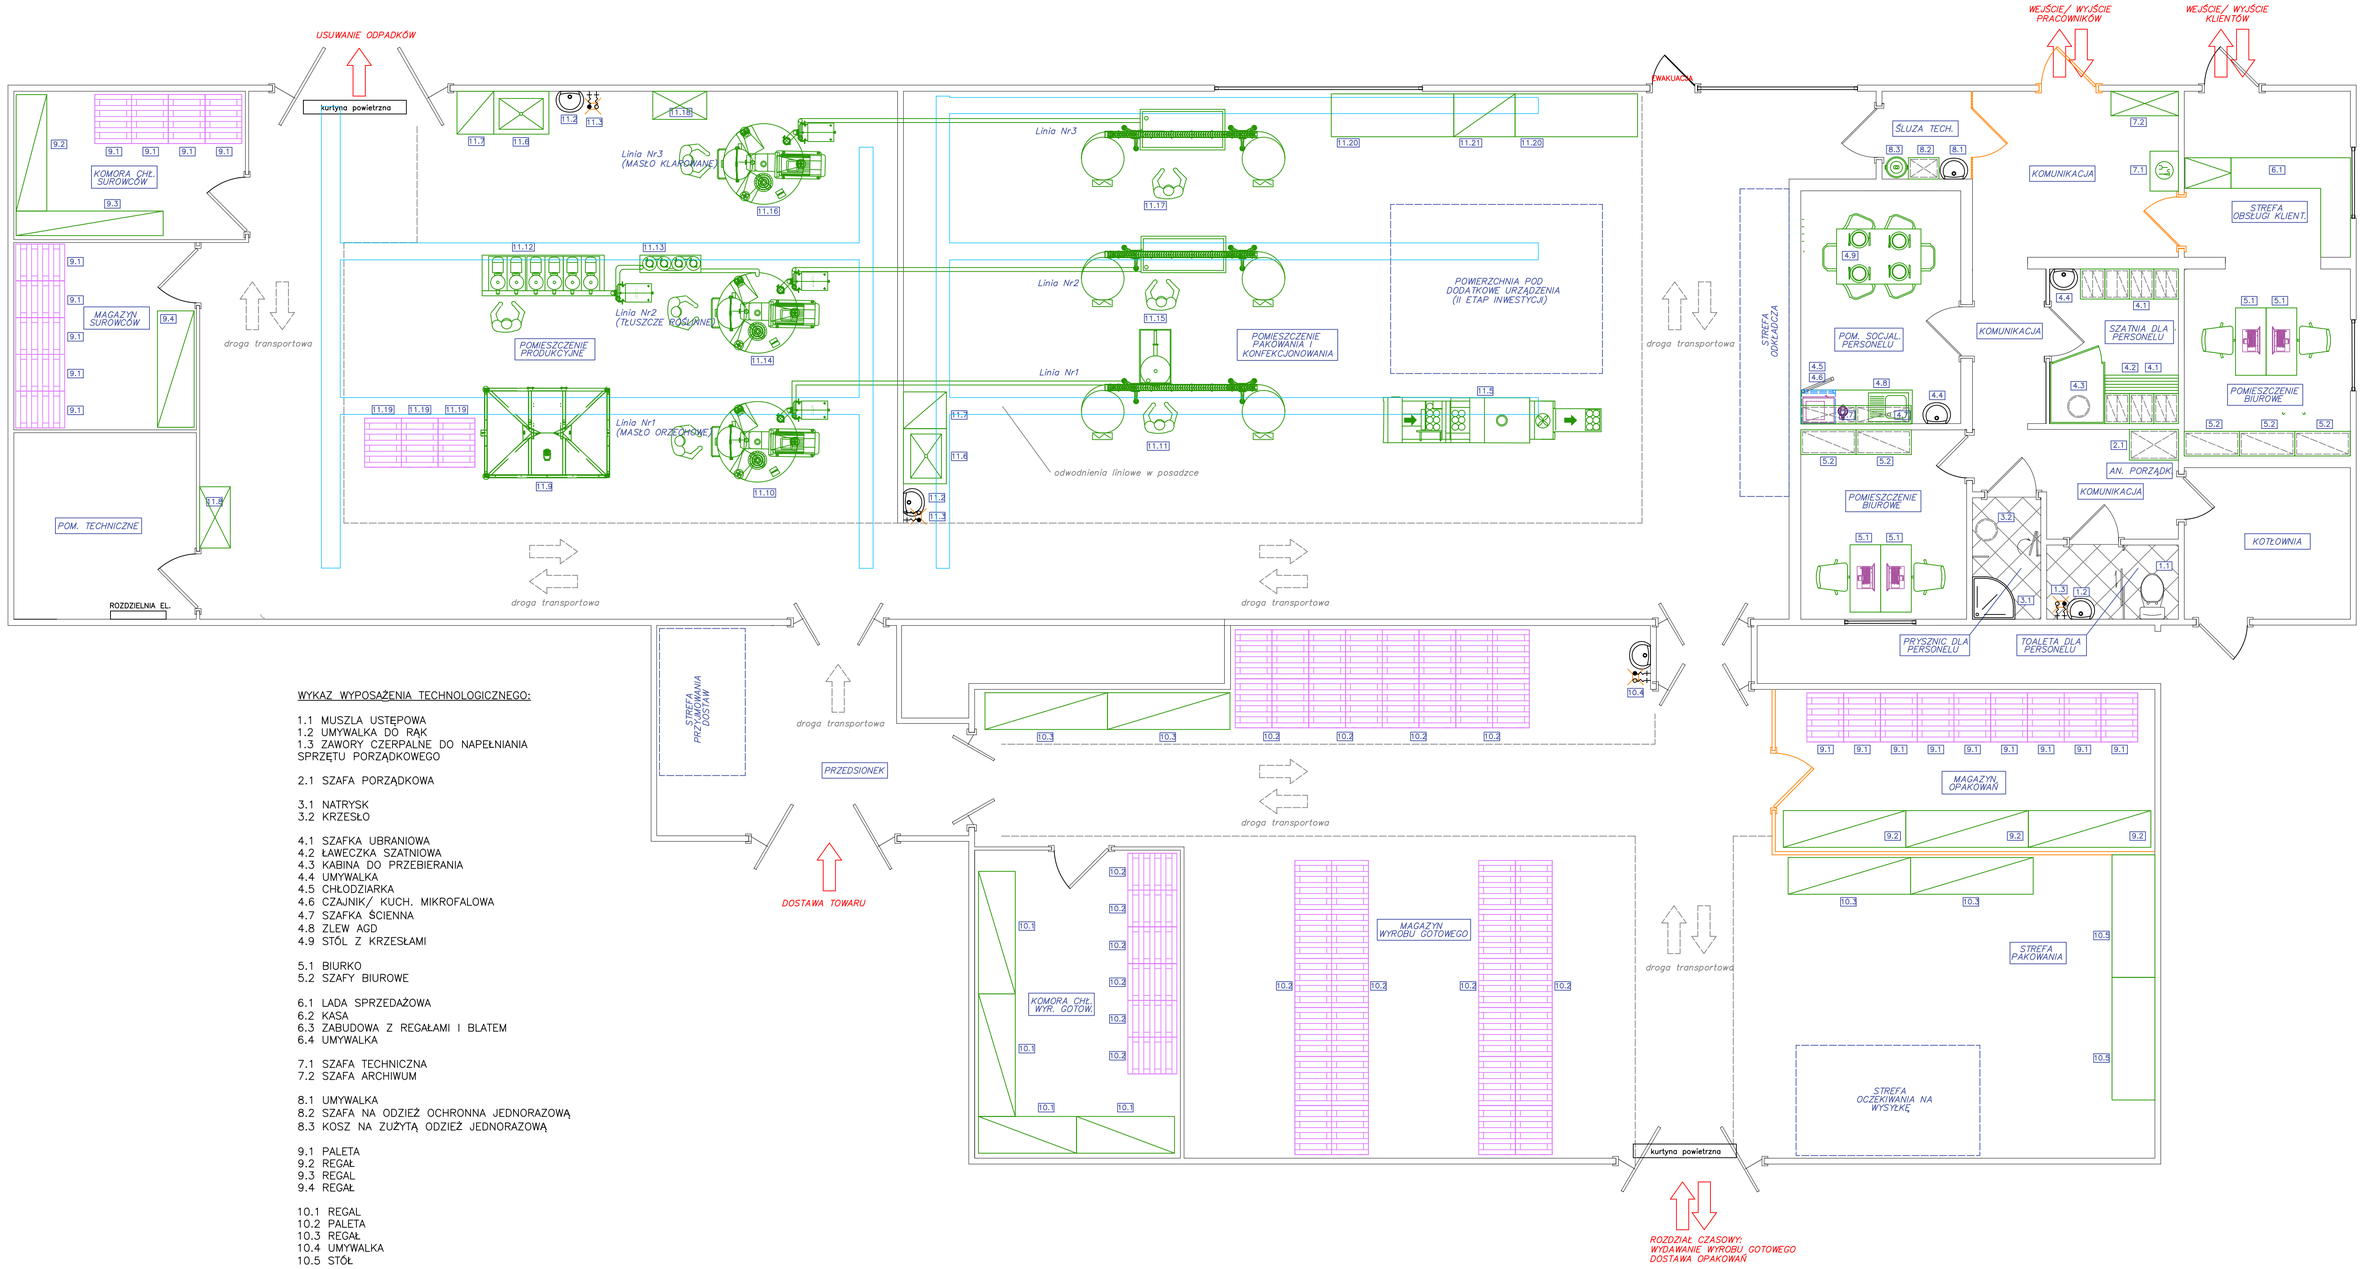


WYKAZ WYPOSAŻENIA TECHNOLOGICZNEGO:

1.1 MUSZLA USTĘPOWA
1.2 UMYWALKA DO RĄK
1.3 ZAWORY CZERPALNE DO NAPEŁNIANIA SPRZĘTU PORZĄDKOWEGO

2.1 SZAFA PORZĄDKOWA

3.1 NATRYSK
3.2 KRZESŁO

4.1 SZAFKA UBRANIOWA
4.2 ŁAWECZKA SZATNIOWA
4.3 KABINA DO PRZEBIERANIA
4.4 UMYWALKA
4.5 CHŁODZIARKA
4.6 CZAJNIK/ KUCH. MIKROFALOWA
4.7 SZAFKA ŚCIENNA
4.8 ZLEW AGD
4.9 STÓŁ Z KRZESŁAMI

5.1 BIURKO
5.2 SZAFY BIUROWE

6.1 LADA SPRZEDAŻOWA
6.2 KASA
6.3 ZABUDOWA Z REGAŁAMI I BLATEM
6.4 UMYWALKA

7.1 SZAFA TECHNICZNA
7.2 SZAFA ARCHIWUM

8.1 UMYWALKA
8.2 SZAFA NA ODZIEŻ OCHRONNA JEDNORAZOWĄ
8.3 KOSZ NA ZUŻYTĄ ODZIEŻ JEDNORAZOWĄ

9.1 PALETA
9.2 REGAŁ
9.3 REGAL
9.4 REGAŁ


10.1 REGAL
10.2 PALETA
10.3 REGAŁ
10.4 UMYWALKA
10.5 STÓŁ

11.1 REGAŁ
11.2 ZAWORY CZERPALNE ZE ZŁĄCZKA
11.3 UMYWALKA
11.4 BLATY DO KONFEKCJONOWANIA
11.5 AUTOMAT DO PAKOWANIA
11.6 BASEN
11.7 REGAŁ OCIEKOWY
11.8 SZAFA NA SPRZĘT PORZĄDKOWY
11.9 ,,,,
11.10 ....
11.11 ....
11.12 ....
11.13 ....
11.14 ....
11.15 ....
11.16 ....
11.17 ....
11.18 SZAFA STEROWANIA PROCESAMI
11.19 PALETA
11.20 STÓŁ DO KONNFEKCJONOWANIA
11.21 REGAŁ DO KONFEKCJONOWANIA

1. Ściany i sufity powinny byc zbudowane z materiału gładkiego, niepylącego, niepalnego, nienasiąkliwego i łatwo zmywalnego.
2. Posadzki gładkie, szczelne, łatwo zmywalne z materiałow nieśliskich i nienasiąkliwych wg oddzielnego opracowania i zaleceń.
3.Okna powinny być łatwo dostępne i otwierane do wnętrza pomieszczenia, wykonane z materiałów odpornych na wilgoć
4. Wszystkie urządzenia należy montować i użytkować zgodnie z DTR dostarczoną przez producenta urządzeń.
5. Podane wymiary mebli i urządzeń są przybliżone.
Przed zamówieniem dokonać wizji lokalnej i pomiarów na obiekcie.

Opracowanie: PROJEKT TECHNICZNY	Branża: TECHNOLOGIA
Nazwa projektu	
Nazwa rysunku: TECHNOLOGIA - RZUT KONDYGNACJI "0"	
Nr rys.: T1	Skala: 1:50 / Data:
PROJEKTANT: mgr inż. Marzena Kuczkowiak	Podpis:

Rzut przyziemia

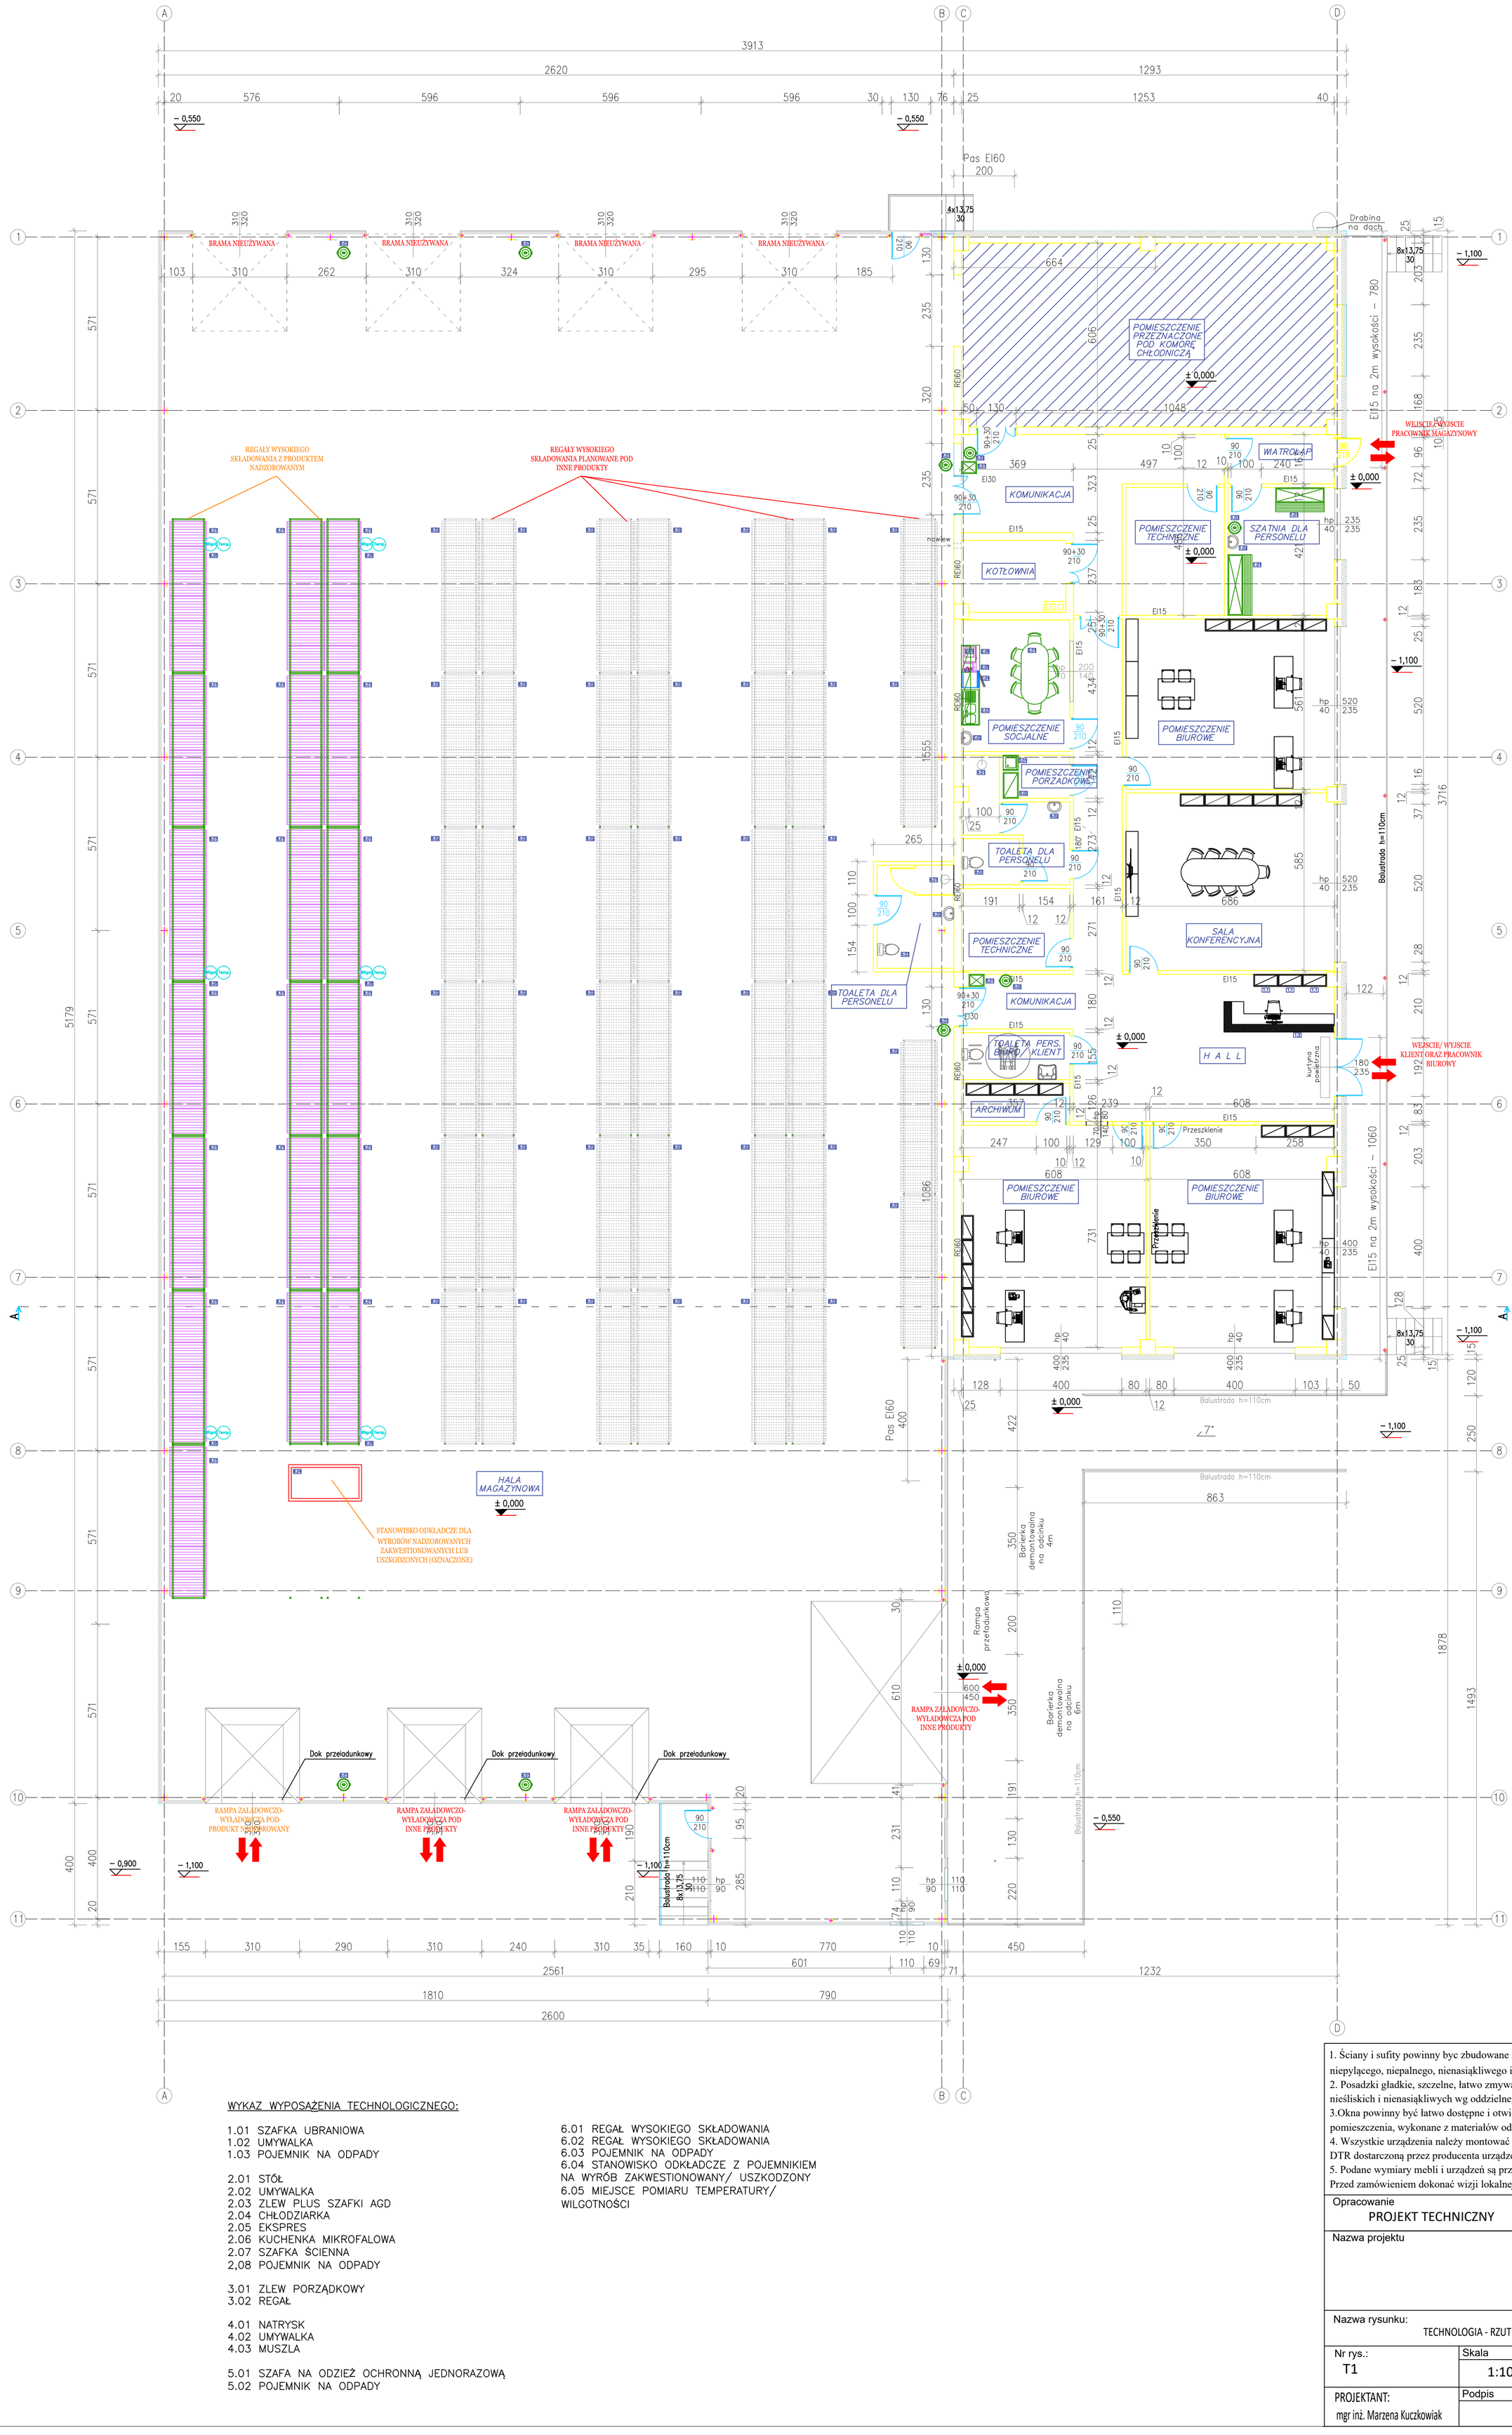

WYKAZ WYPOSAŻENIA TECHNOLOGICZNEGO:

1.01 SZAFKA UBRANIOWA
1.02 UMYWALKA
1.03 POJEMNIK NA ODPADY

2.01 STÓŁ
2.02 UMYWALKA
2.03 ZLEW PLUS SZAFKI AGD
2.04 CHŁODZIARKA
2.05 EKSPRES
2.06 KUCHENKA MIKROFALOWA
2.07 SZAFKA ŚCIENNA
2,08 POJEMNIK NA ODPADY

3.01 ZLEW PORZĄDKOWY
3.02 REGAŁ

4.01 NATRYSK
4.02 UMYWALKA
4.03 MUSZLA

5.01 SZAFA NA ODZIEŻ OCHRONNĄ JEDNORAZOWĄ
5.02 POJEMNIK NA ODPADY

6.01 REGAŁ WYSOKIEGO SKŁADOWANIA
6.02 REGAŁ WYSOKIEGO SKŁADOWANIA
6.03 POJEMNIK NA ODPADY
6.04 STANOWISKO ODKŁADCZE Z POJEMNIKIEM NA WYRÓB ZAKWESTIONOWANY/ USZKODZONY
6.05 MIEJSCE POMIARU TEMPERATURY/ WILGOTNOŚCI

1. Ściany i sufity powinny byc zbudowane z materiału gładkiego, niepylącego, niepalnego, nienasiąkliwego i łatwo zmywalnego.
2. Posadzki gładkie, szczelne, łatwo zmywalne z materiałow nieśliskich i nienasiąkliwych wg oddzielnego opracowania i zaleceń.
3.Okna powinny być łatwo dostępne i otwierane do wnętrza pomieszczenia, wykonane z materiałów odpornych na wilgoć
4. Wszystkie urządzenia należy montować i użytkować zgodnie z DTR dostarczoną przez producenta urządzeń.
5. Podane wymiary mebli i urządzeń są przybliżone.
Przed zamówieniem dokonać wizji lokalnej i pomiarów na obiekcie.

Opracowanie	Branża
PROJEKT TECHNICZNY	TECHNOLOGIA


Nazwa projektu

Nazwa rysunku: TECHNOLOGIA - RZUT KONDYGNACJI "0"

Nr rys.:	Skala	Data
T1	1:100	

PROJEKTANT: mgr inż. Marzena Kuczkowiak

Podpis

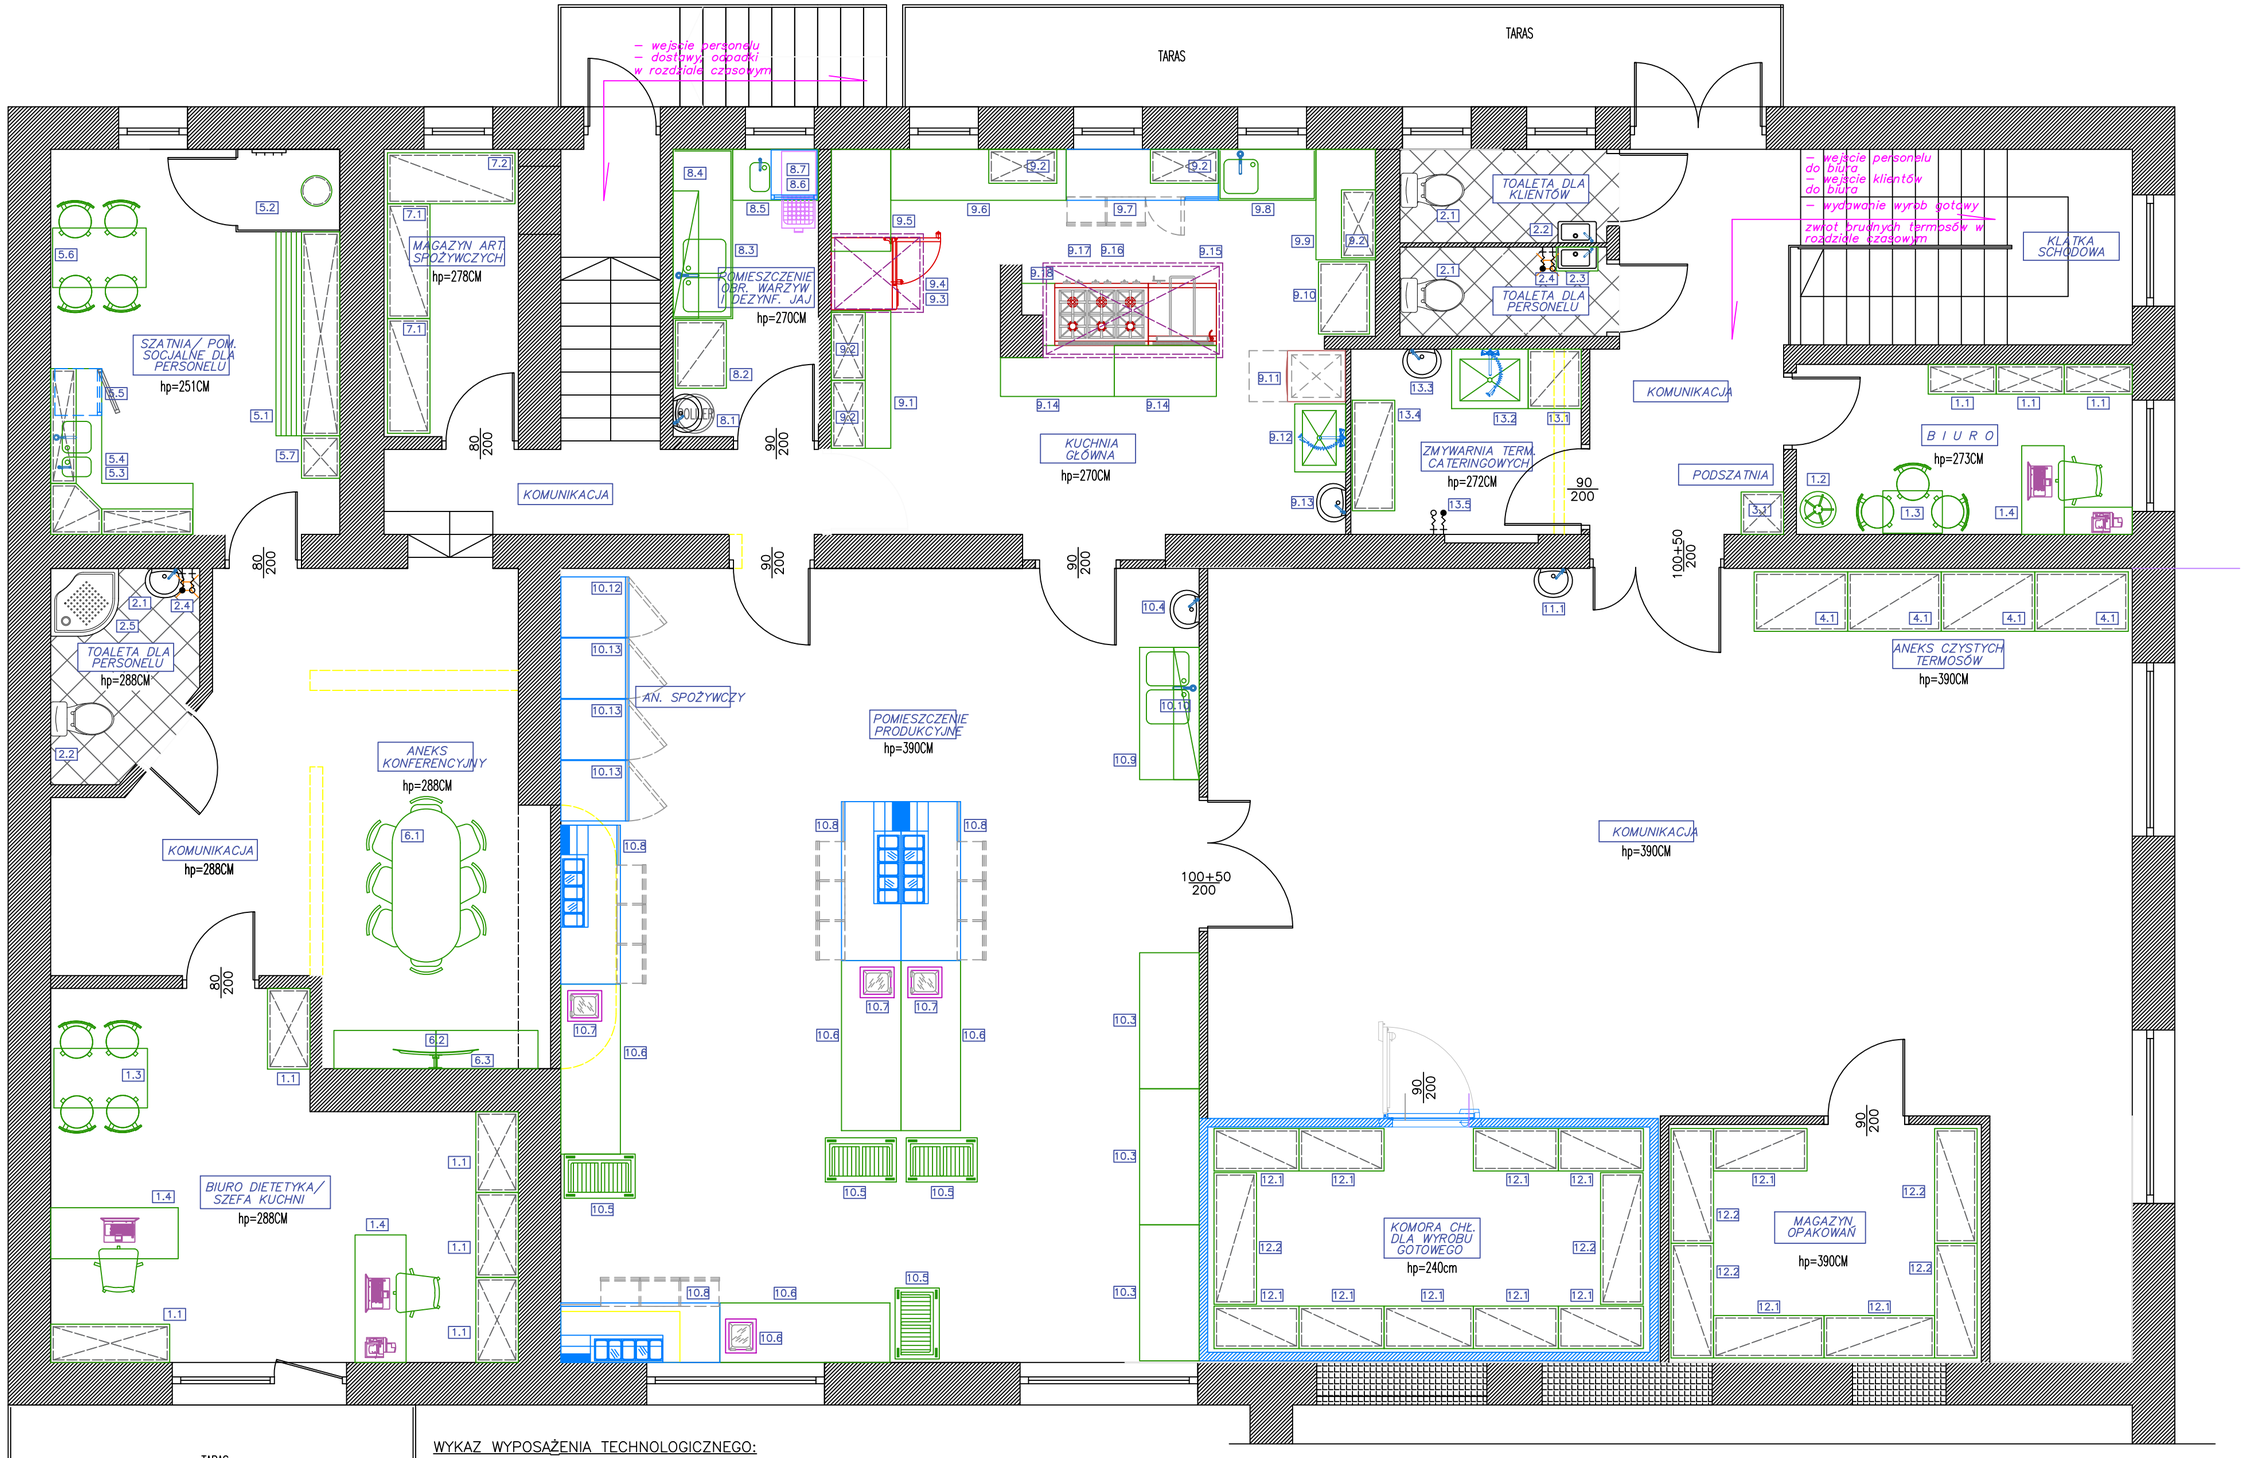

WYKAZ WYPOSAŻENIA TECHNOLOGICZNEGO:

1.1 SZAFA
1.2 WIESZAK
1.3 STOL Z KRZESLAMI
1.4 BIURKO

2.1 MUSZLA
2.2 UMYWALKA
2.3 UMYWALKA NA SZAFCE NA SPRZET PORZADKOWY I CHEMIE
2.4 ZAWORY CZERPALNE
2.5 NATRYSK

3.1 SZAFA

4.1 SZAFA PORZADKOWA ZE ZLEWEM

5.1 SZAFKA UBRANIOWA
5.2 KABINA DO PRZEBIERANIA
5.3 ZLEW/ UMYWALKA NA SZAFCE
5.4 SZAFKA SCIENNA
5.5 CHLODZIARKA
5.6 STÓŁ Z KRZESLAMI
5.7 SZAFA PORZĄDKOWA

6.1 STOL KONFERENCYJNY
6.2 SZAFKA
6.3 MONITOR

7.1–2 REGAL

8.1 UMYWALKA
8.2 REGAŁ
8.3 ZLEW
8.4 PÓŁKA ŚCIENNA
8.5 ZLEW
8.6 NAŚWIETLACZ DO JAJ
8.7 CHŁODZIARKA DO JAJ

9.1 STOL
9.2 SZAFKA SCIENNA
9.3 PIEC KONW.–PAROWY
9.4 OKAP
9.5 STÓL
9.6 STOL
9.7 STÓŁ CHŁODNICZY
9.8 ZLEW
9.9 STÓL
9.10 REGAŁ
9.11 ZMYWARKA
9.12 BASEN
9.13 UMYWALKA
9.14 STÓŁ
9.15 PATELNIA
9.16 KUCHENKA
9.17 OKAP
9.18 STÓŁ

10.1 REGAL
10.2 STOL
10.3 STOL
10.4 UMYWALKA
10.5 REGAL JEZDNY
10.6 STOL
10.7 ZGRZEWARKA
10.8 STOL CHLODNICZY Z NADSTAWKA CHLODNICZA
10.9 ZLEW
10.10 POLKA SCIENNA
10.11 SZAFA MAGAZYNOWA
10.12 SZAFA MROŹNICZA
10.13 SZAFA CHŁODNICZA


11.1 UMYWALKA

12.1 REGAL

13.1 REGAL
13.2 BASEN
13.3 UMYWALKA
13.4 REGAL
13.5 ZAWORY CZERPALNE

14.1 REGAL

Opracowanie: PROJEKT TECHNICZNY	Branża: TECHNOLOGIA
Nazwa projektu:	
Nazwa rysunku: TECHNOLOGIA - RZUT KONDYGNACJI "0"	
Nr rys.: T1	Skala: 1:50 / Data:
PROJEKTANT: mgr inż. Marzena Kuczkowiak	Podpis:

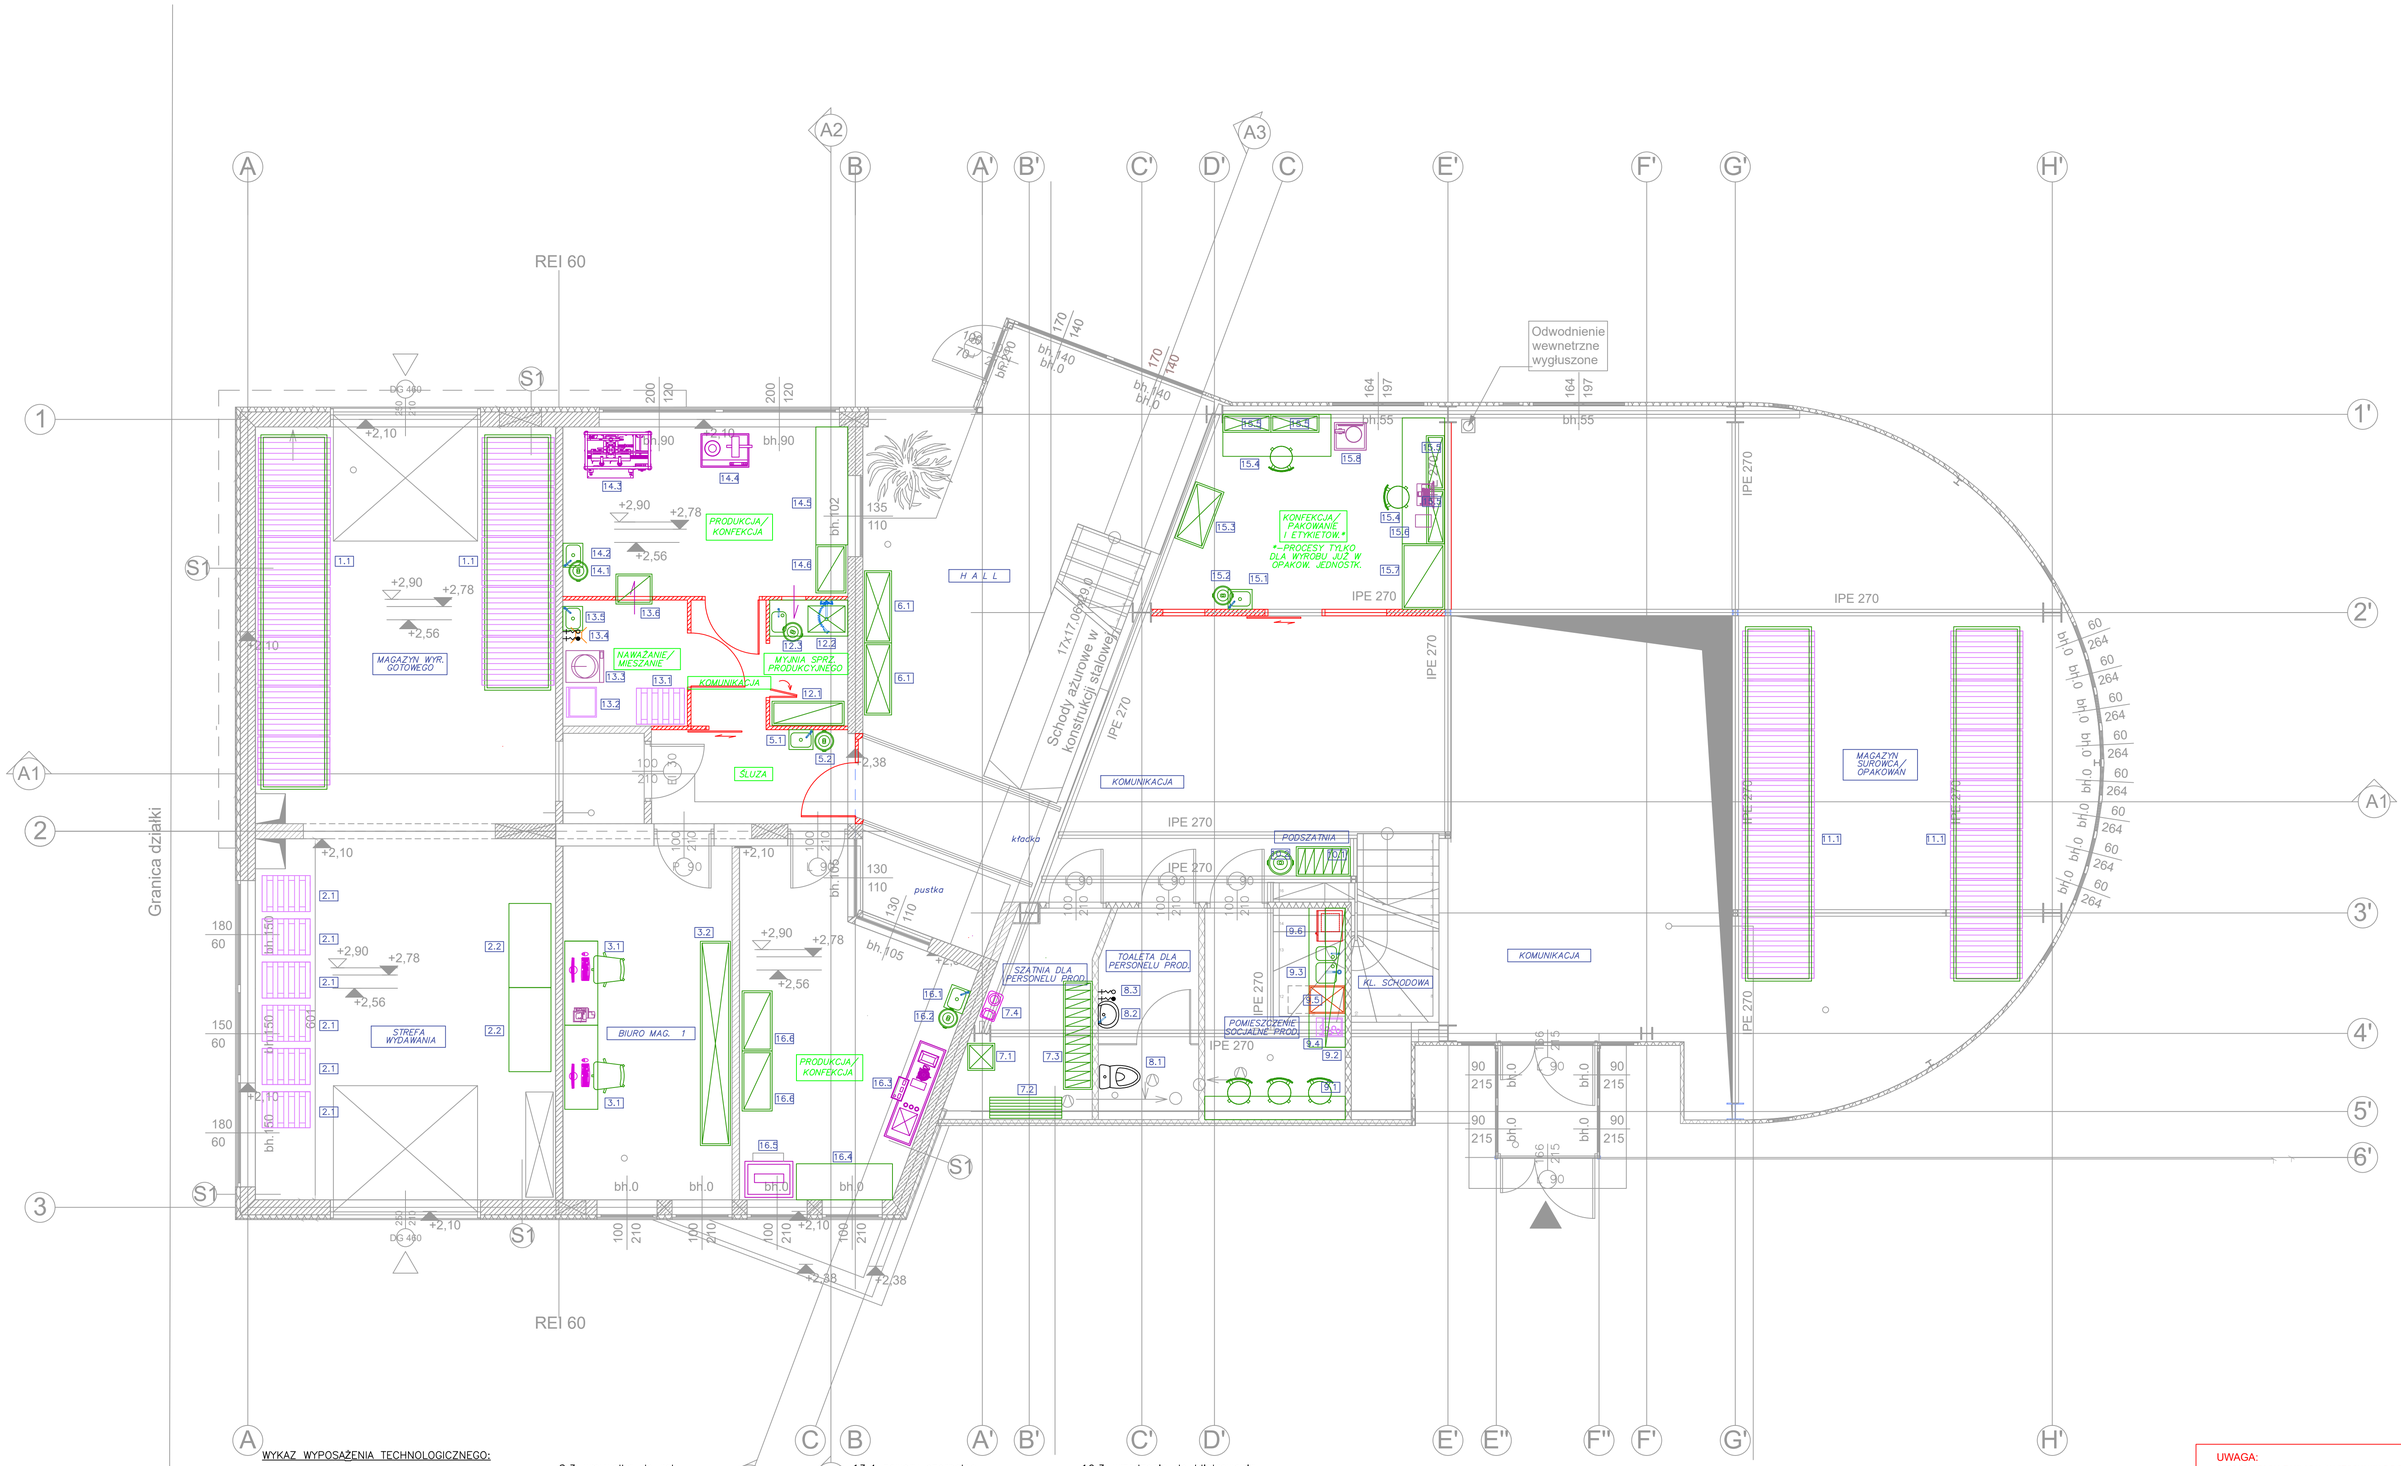

WYKAZ WYPOSAŻENIA TECHNOLOGICZNEGO:

1.1 regal wys. skladowania

2.1 palety z wyrobem do wysylki
2.2 stol do pakowania op. zbiorcze

3.1 biurko
3.2 zabudowa szafkowa biurowa

4.1 biurko

5.1 umywalka
5.2 kosz na odpady

6.1 ekspozycja

7.1 szafa porzadkowa
7.2 laweczka szatniowa
7.3 szafka ubraniowa dwudzielna
7.4 uzdatniacz wody

8.1 muszla
8.2 zawory czerpalne
8.3 umywalka do rak

9.1 blat z krzeslami + zabudowa szafkowa
9.2 szafka scienna
9.3 zabudowa ze zlewem i umywalka
9.4 ekspres
9.5 zmywarka
9.6 kuchenka mikrofalowa

10.1 szafka na odziez ochronna prac. biurowych
10.2 kosz na zuzyta odziez ochronna

11.1 regal wys. skladowania

12.1 regal ociekowy
12.2 basen
12.3 pojemnik na odpadki

13.1 paleta
13.2 waga
13.3 mieszalnik
13.4 zawory czerpalne
13.5 umywalka
13.6 regal przelotowy

14.1 pojemnik na odpadki
14.2 umywalka
14.3 urzadzenie do kapsulkowania
14.4 urzadzenie do szaszetkowania
14.5 stół
14.6 regal

15.1 umywalka
15.2 pojemnik na odpadki
15.3 szafa magazynowa
15.4 stół
15.5 szafka scienna
15.6 etykieciarka
15.7 regał

16.1 umywalka
16.2 kosz na odpadki
16.3 urządzenie do blistrowania
16.4 stół
16.5 tableciarka
16.6 regał

UWAGA:
MODERNIZACJA ZAKŁADU (W STOSUNKU DO ZATWIERDZONEGO PROJEKTU Z DNIA 29 LISTOPADA) - DODATKOWE POMIESZCZENIE PRODUKCYJNE W MIEJSCE JEDNEGO Z BIUR MAGAZYNIERÓW

Opracowanie	Branża
PROJEKT TECHNICZNY	TECHNOLOGIA


Nazwa projektu

Nazwa rysunku:
TECHNOLOGIA - RZUT KONDYGNACJI "0" - MODERNIZACJA ZAKŁADU O DODATKOWE POMIESZCZENIE PRODUKCYJNE

Nr rys.:	Skala	Data
T1	1:50	

PROJEKTANT:
inż. Bartłomiej Kuczkowiak

Podpis

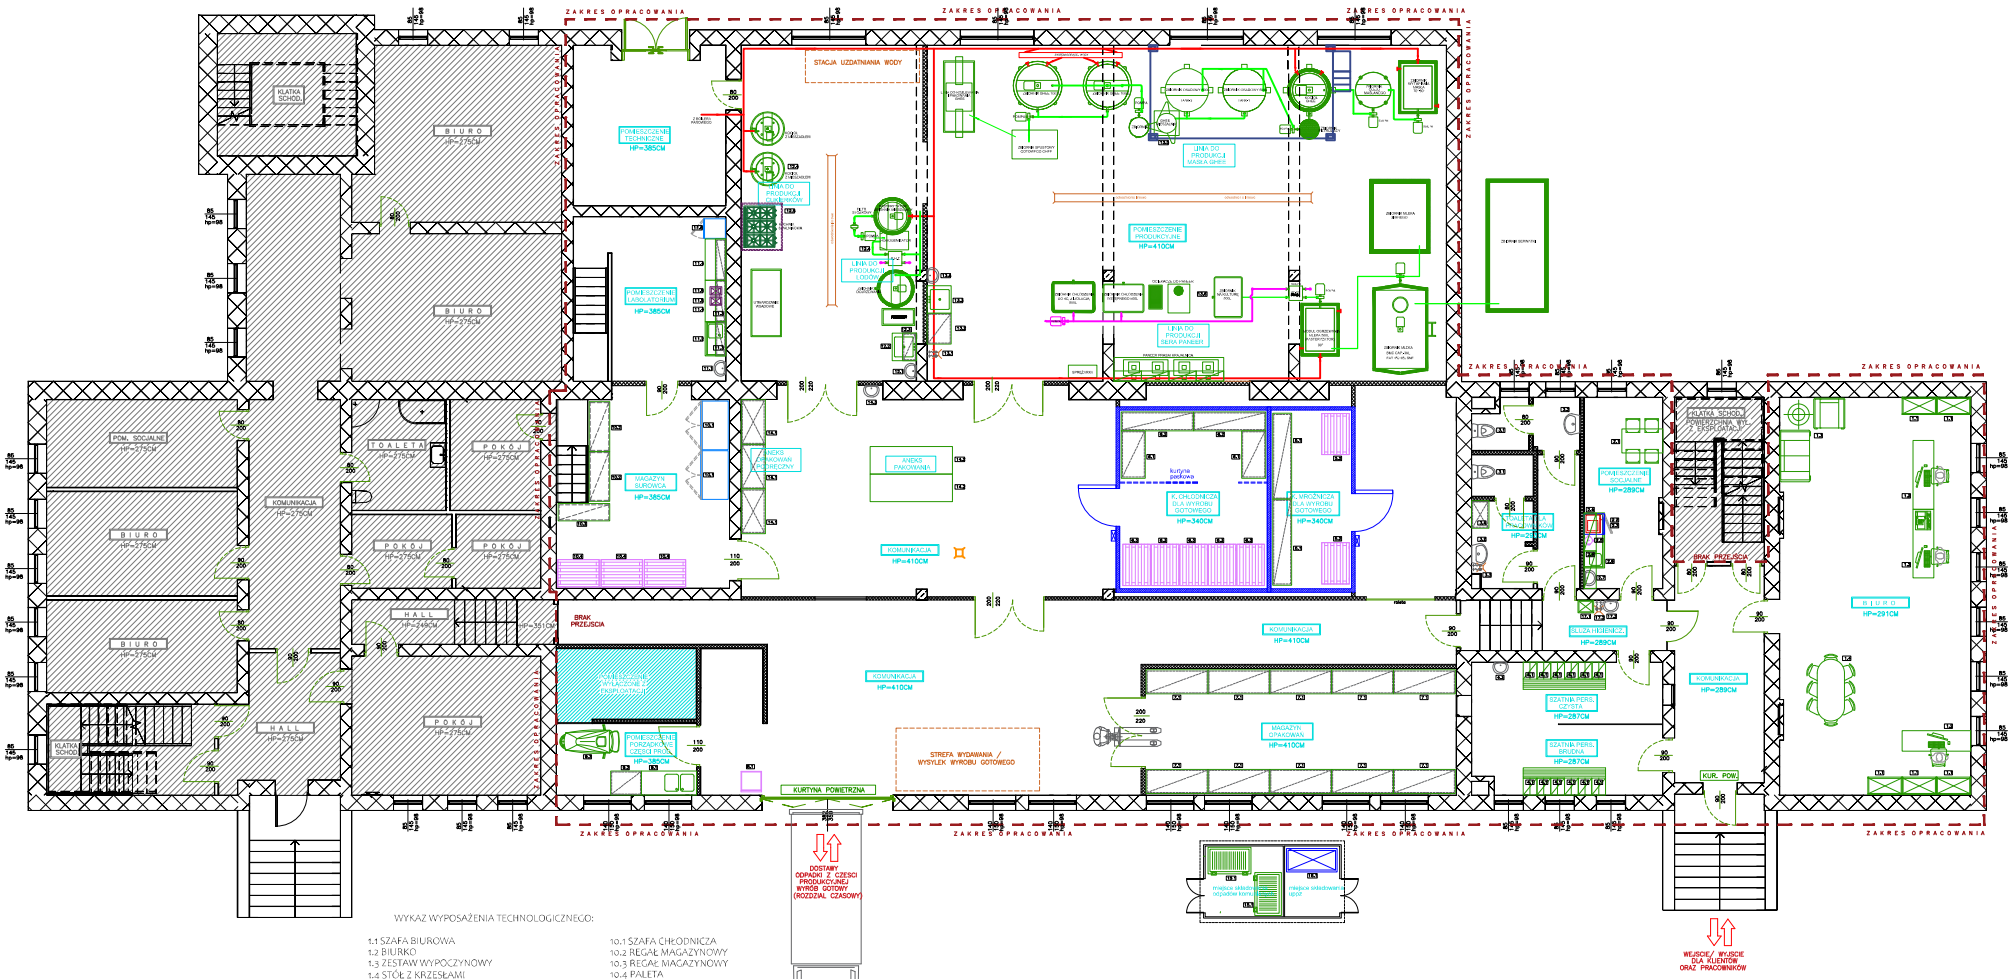

WYKAZ WYPOSAŻENIA TECHNOLOGICZNEGO:

1.1 SZAFA BIUROWA
1.2 BIURKO
1.3 ZESTAW WYPOCZYNOWY
1.4 STÓŁ Z KRZESŁAMI

2.1 STÓŁ Z KRZESŁAMI
2.2 CHŁODZIARKA
2.3 KUCHENKA MIKROFALOWA
2.4 SZAFKA ŚCIENNA
2.5 WARNIK
2.6 ZLEW
2.7 UMYWALKA

3.1 MUSZLA
3.2 UMYWALKA
3.3 ZAWORY CZERPALNE
3.4 SZAFA PORZĄDKOWA

4.1 SZAFKA UBRANIOWA
4.2 ŁAWECZKA SZATNIOWA
4.3 UMYWALKA

5.1 REGAŁ MAGAZYNOWY
5.2 PALETA

6.1 REGAŁ MAGAZYNOWY
6.2 REGAŁ MAGAZYNOWY
6.3 PALETA

7.1 REGAŁ MAGAZYNOWY

8.1 WAGA

9.1 ZLEW PORZĄDKOWY
9.2 REGAŁ
9.3 URZĄDZENIE DO MYCIA POSADZEK

10.1 SZAFA CHŁODNICZA
10.2 REGAŁ MAGAZYNOWY
10.3 REGAŁ MAGAZYNOWY
10.4 PALETA

11.1 UMYWALKA
11.2 ZLEW 3-KOM.
11.3 SZAFKA ŚCIENNA
11.4 SZAFKA ROBOCZA
11.5 URZĄDZENIE DO BADAŃ LABOLATORYJNYCH
11.6 SZAFA CHŁODNICZA

12.1 UMYWALKA
12.2 BASEN
12.3 PÓŁKA OCIEKOWA
12.4 LINIA TECHNOLOGICZNA SŁODYCZE/ LODY
12.5 OKAP

13.1 ZAWORY CZERPALNE
13.2 REGAŁ
13.3 BASEN
13.4 UMYWALKA
13.5 LINIA TECHNOLOGICZNA MASŁA
13.6 LINIA TECHNOLOGICZNA SERA

14.1 SZAFA MAGAZYNOWA
14.2 STÓŁ
14.3 UMYWALKA

15.1 KOSZ NA ODPADY

16.1 ZAMRAŻARKA SKRZYNIOWA

17.1 SZAFA NA ODZIEŻ OCHRONNĄ JEDNORAZOWĄ
17.2 ZAWORY CZERPALNE
17.3 UMYWALKA


SYMBOLE LINII

LINIA PRODUKTU

LINIA PARY

LINIA WODY CHŁODZĄCEJ

Opracowanie: PROJEKT TECHNICZNY	Branża: TECHNOLOGIA
Nazwa projektu	
Nazwa rysunku: RZUT ZAKŁADU KONDYGNACJA "0" - TECHNOLOGIA	
Nr rys.: T1	Skala: 1:100 / Data:
PROJEKTANT: inż. Bartłomiej Kuczkowiak	Podpis:

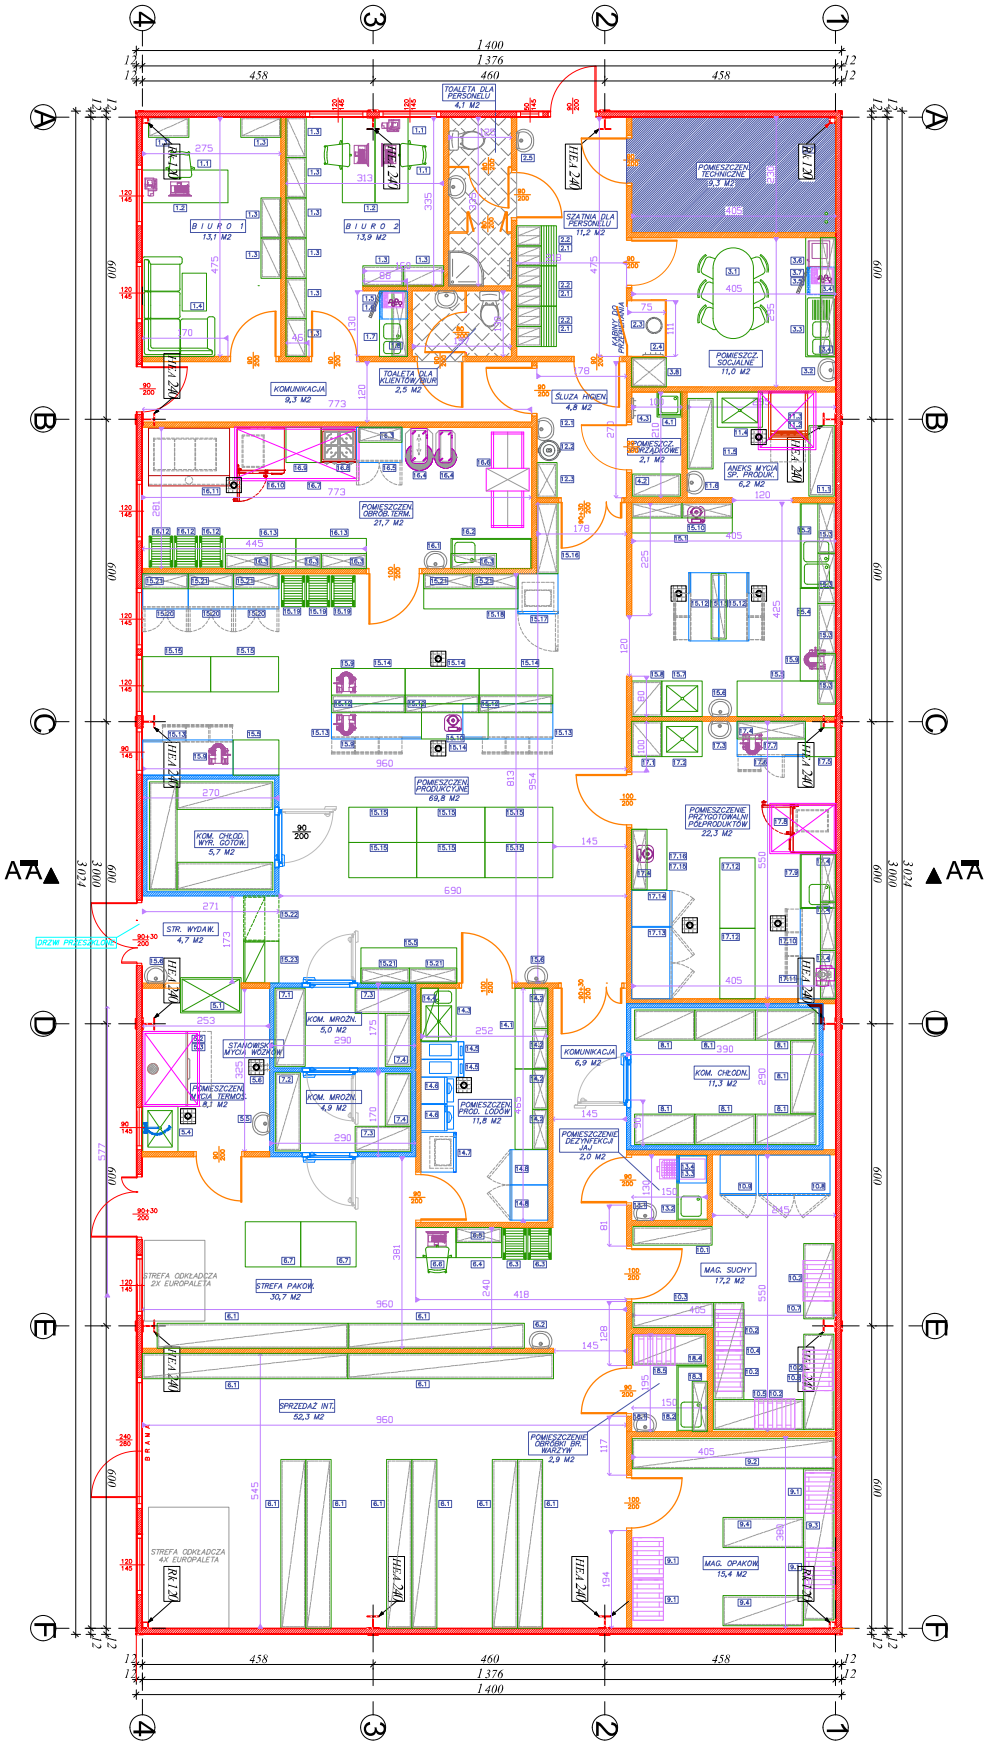

WYKAZ WYPOSAŻENIA TECHNOLOGICZNEGO:

1.1 FOTEL BIUROWY
1.2 BIURKO
1.3 REGAŁ BIURKOWY
1.4 KANAPA
1.5 EKSPRES
1.6 CHŁODZIARKA AGD
1.7 ZLEW/ UMYWALKA NA SZAFCE AGD
1.8 SZAFKA ŚCIENNA AGD

2.1 SZAFKA UBRANIOWA DWUDZIELNA
2.2 ŁAWECZKA SZATNIOWA
2.3 KRZESŁO
2.4 WIESZAK
2.5 UMYWALKA

3.1 STÓŁ Z KRZESŁAMI
3.2 UMYWALKA
3.3 ZLEW 2-KOM. NA SZAFCE AGD
3.4 SZAFKA ŚCIENNA AGD
3.5 CHŁODZIARKA AGD
3.6 KUCHENKA MIKREOFALOWA
3.7 EKSPRES
3.8 KREDENS

4.1 ZLEW GOSPODARCZY
4.2 REGAŁ
4.3 WIESZAK NA MOPY

5.1 SZAFA Z ROLETAMI NA CZYSTE TERMOSY
5.2 ZMYWARKA DO TERMOSÓW
5.3 OKAP
5.4 BASEN
5.5 UMYWALKA
5.6 ZAWORY ZE ZŁĄCZKĄ DO WĘŻA

6.1 REGAŁ
6.2 STÓŁ
6.3 UMYWALKA

7.1–7.4 REGAŁ

8.1–8.2 REGAŁ

9.1 PALETA
9.2 REGAŁ
9.3 REGAŁ
9.4 REGAŁ

10.1 REGAŁ
10.2 PALETA
10.3 REGAŁ
10.4 REGAŁ
10.5 REGAŁ
10.6 REGAŁ
10.7 REGAŁ
10.8 SZAFA CHŁODNICZA
10.9 SZAFA MROŹNICZA

11.1 REGAŁ
11.2 ZMYWARKA DO GARÓW
11.3 OKAP
11.4 BASEN
11.5 REGAŁ
11.6 UMYWALKA

12.1 UMYWALKA
12.2 SZAFKA NA ODZIEŻ OCHRONNĄ JEDNORAZOWĄ
12.3 KOSZ NA ODPADKI

13.1 UMYWALKA
13.2 ZLEW 1-KOM.
13.3 CHŁODZIARKA NA JAJA
13.4 NASWIETLACZ JAJ

14.1 SZAFKA ROBOCZA
14.2 SZAFKA ŚCIENNA
14.3 BASEN/ UMYWALKA
14.4 PÓŁKA OCIEKOWA
14.5 PASTERYZATOR
14.6 FREEZER
14.7 SZYBKOSCHŁADZARKO–ZAMRAŻARKA
14.8 SZAFA MROŹNICZA NA KUWETY Z LODAMI

15.1 SZAFKA ROBOCZA
15.2 ZLEW 2–K.
15.3 SZAFKA ŚCIENNA
15.4 SZAFKA ROBOCZA
15.5 SZAFKA ROBOCZA
15.6 UMYWALKA
15.7 BASEN
15.8 REGAŁ OCIEKOWY
15.9 MIKSER NABLATOWY
15.10 THERMOMIIX
15.11 SZAFKA ROBOCZA
15.12 NADSTAWKA 2–POZ.
15.13 STÓŁ CHŁODNICZY
15.14 SZAFKA ROBOCZA
15.15 STÓŁ CENTRALNY
15.16 SZAFKA BHP
15.17 SZYBKOSCHŁADZARKA
15.18 STÓŁ ROBOCZY
15.19 WÓZEK NA BLACHY
15.20 STÓŁ CHŁODNICZY
15.21 SZAFKA ŚCIENNA
15.22 STÓŁ WYDAWCZY Z NADSTAWKA JEZDNY
15.23 STÓŁ WYDAWCZY Z NADSTAWKĄ


16.1 UMYWALKA
16.2 ZLEW
16.3 SZAFKA ŚCIENNA
16.4 MIKSER PLANETARNY
16.5 STÓŁ CHŁODNICZY
16.6 WAŁKOWNICA DO CIASTA ROZKŁADANA
16.7 OKAP
16.8 KUCHNIA IND.
16.9 STÓŁ
16.10 PIEC KONWEKCYJNY
16.11 PIEC PIEKARNICZY
16.12 WÓZEK NA BLACHY
16.13 STÓŁ

17.1 REGAŁ OCIEKOWY
17.2 BASEN
17.3 UMYWALKA
17.4 SZAFKA ŚCIENNA
17.5 SZAFKA ROBOCZA
17.6 STÓŁ CHŁODNICZY
17.7 MIKSER NABLATOWY
17.8 PIEC KONWEKCYJNO–PAROWY NA PODSTAWIE Z OKAPEM NAKŁADANYM NA DACH PIECA
SZAFKA ROBOCZA
17.9 ZLEW
17.10 STÓŁ CHŁODNICZY
17.11 SZATKOWNICA
17.12 STÓŁ ROBOCZY
17.13 SZAFA CHŁODNICZA
17.14 SZAFA CHŁODNICZA
17.15 STÓŁ ROBOCZY
17.16 THERMOMIX

18.1 UMYWALKA
18.2 ZLEW
18.3 SZAFKA ŚCIENNA
18.4 REGAŁ
18.5 PALETA

1. Ściany i sufity powinny być zbudowane z materiału gładkiego, niepylącego, niepalnego, nienasiąkliwego i łatwo zmywalnego.
2. Posadzki gładkie, szczelne, łatwo zmywalne z materiałów nieślizkich i nienasiąkliwych wg oddzielnego opracowania i zaleceń.
3. Okna powinny być łatwo dostępne i otwierane do wnętrza pomieszczenia, wykonane z materiałów odpornych na wilgoć
4. Wszystkie urządzenia należy montować i użytkować zgodnie z DTR dostarczoną przez producenta urządzeń.
5. Podane wymiary mebli i urządzeń są przybliżone.
Przed zamówieniem dokonać wizji lokalnej i pomiarów na obiekcie.


Opracowanie: PROJEKT TECHNICZNY	Branża: TECHNOLOGIA
Nazwa projektu:	
Nazwa rysunku: TECHNOLOGIA - RZUT KONDYGNACJI "0"	
Nr rys.: T1	Skala: 1:50 / Data:
PROJEKTANT: mgr inż. Marzena Kuczkowiak	Podpis:

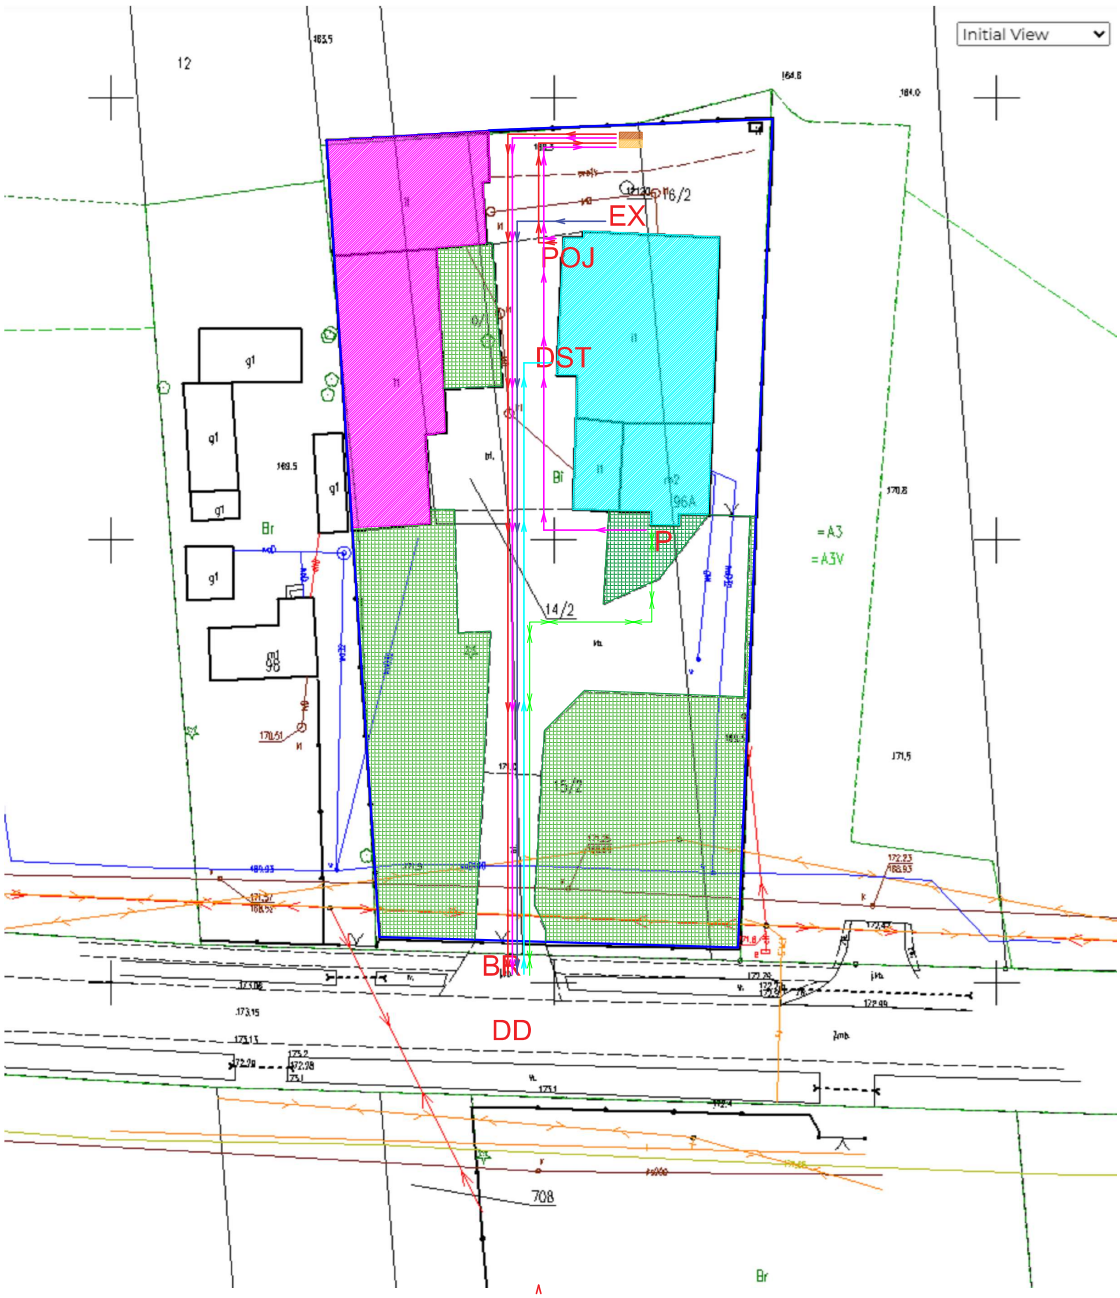

L E G E N D A :

	BUDYNEK ZAKŁADU PRODUKCYJNEGO
	POZOSTAŁE ZABUDOWANIA NA TERENIE DZIAŁKI, NIE NALEŻACE DO ZAKŁADU, WYŁĄCZONE Z EKSPLOATACJI
	TEREN ZIELONY
	OGRODZENIE
BR	BRAMA
DD	DROGA DOJAZDOWA DO ZAKŁADU
EX	RAMPA EKSPEDYCYJNA
DST	RAMPA DOSTAW
P	WEJŚCIE PERSONEL/ KLIENT
POJ	ZWROT POJEMNIKÓW
	TEREN UTWARDZONY
	MAGAZYN UPPZ
	ODPADY KOMUNALNE
	DROGA DOSTAW
	DROGA EKSPEDYCJI
	DROGA UPPZ
	DROGA PERSONELU
	DROGA ODPADÓW KOMUNALNYCH

Opracowanie: PROJEKT TECHNICZNY	Branża: TECHNOLOGIA
Nazwa rysunku: MAPA ZAGOSPODAROWANIA TERENU	
Nr rys.: T8	Skala: 1:500 / Data:
PROJEKTANT: inż. Bartłomiej Kuczkowiak	Podpis:

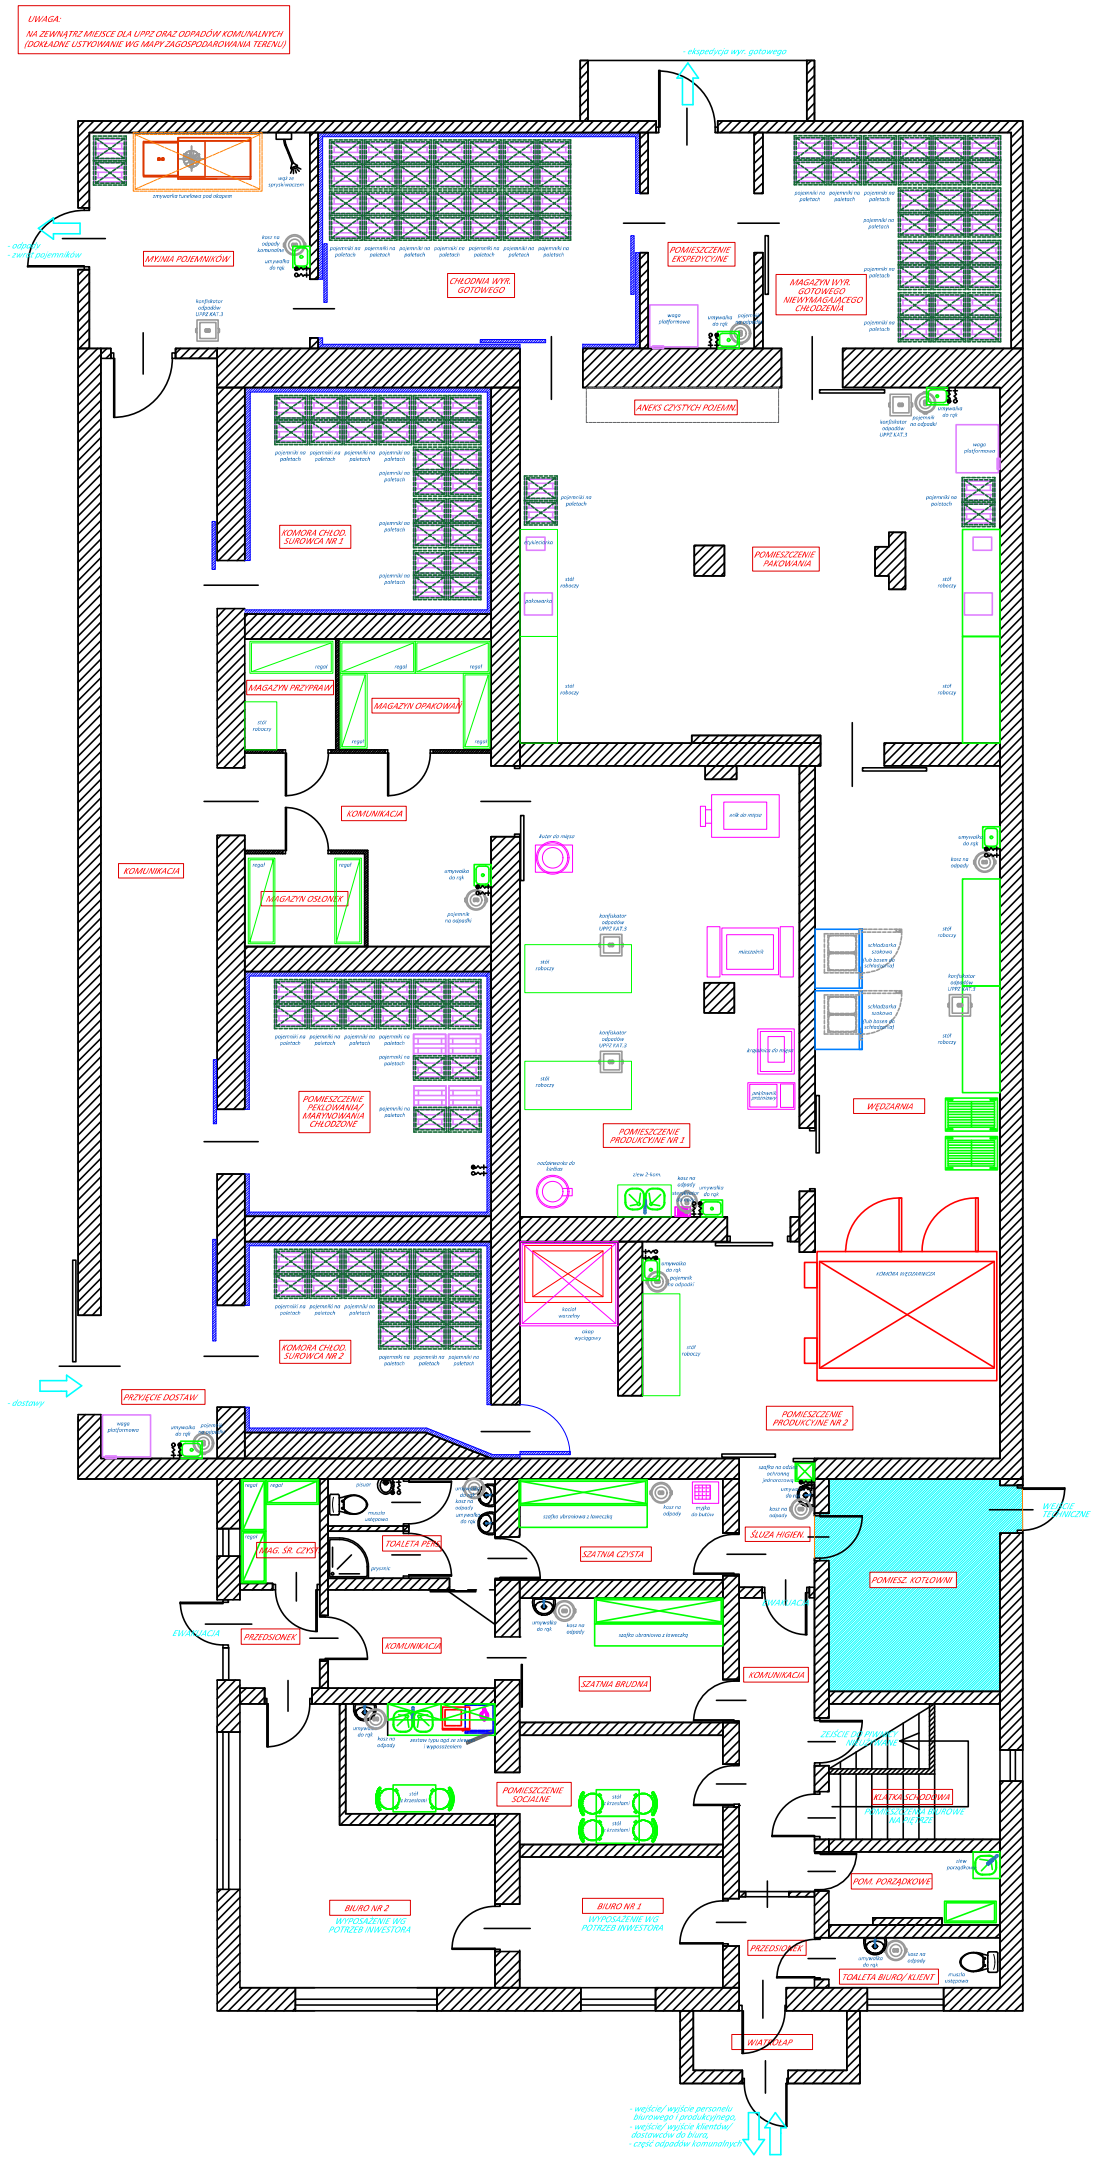

1. Ściany i sufity powinny byc zbudowane z materiału gładkiego, niepylącego, niepalnego, nienasiąkliwego i łatwo zmywalnego.
2. Posadzki gładkie, szczelne, łatwo zmywalne z materiałów niesliskich i nienasiąkliwych wg oddzielnego opracowania i zaleceń.
3.Okna powinny być łatwo dostępne i otwierane do wnętrza pomieszczenia, wykonane z materiałów odpornych na wilgoć
4. Wszystkie urządzenia należy montować i użytkować zgodnie z DTR dostarczoną przez producenta urządzeń.
5. Podane wymiary mebli i urządzeń są przybliżone.
Przed zamówieniem dokonać wizji lokalnej i pomiarów na obiekcie.


Opracowanie	Branża
PROJEKT TECHNICZNY	TECHNOLOGIA


Nazwa projektu

Nazwa rysunku:
TECHNOLOGIA ZAKŁADU - RZUT

Nr rys.:	Skala	Data
T1	1:100	

PROJEKTANT:	Podpis
inż. Bartłomiej Kuczkowiak	

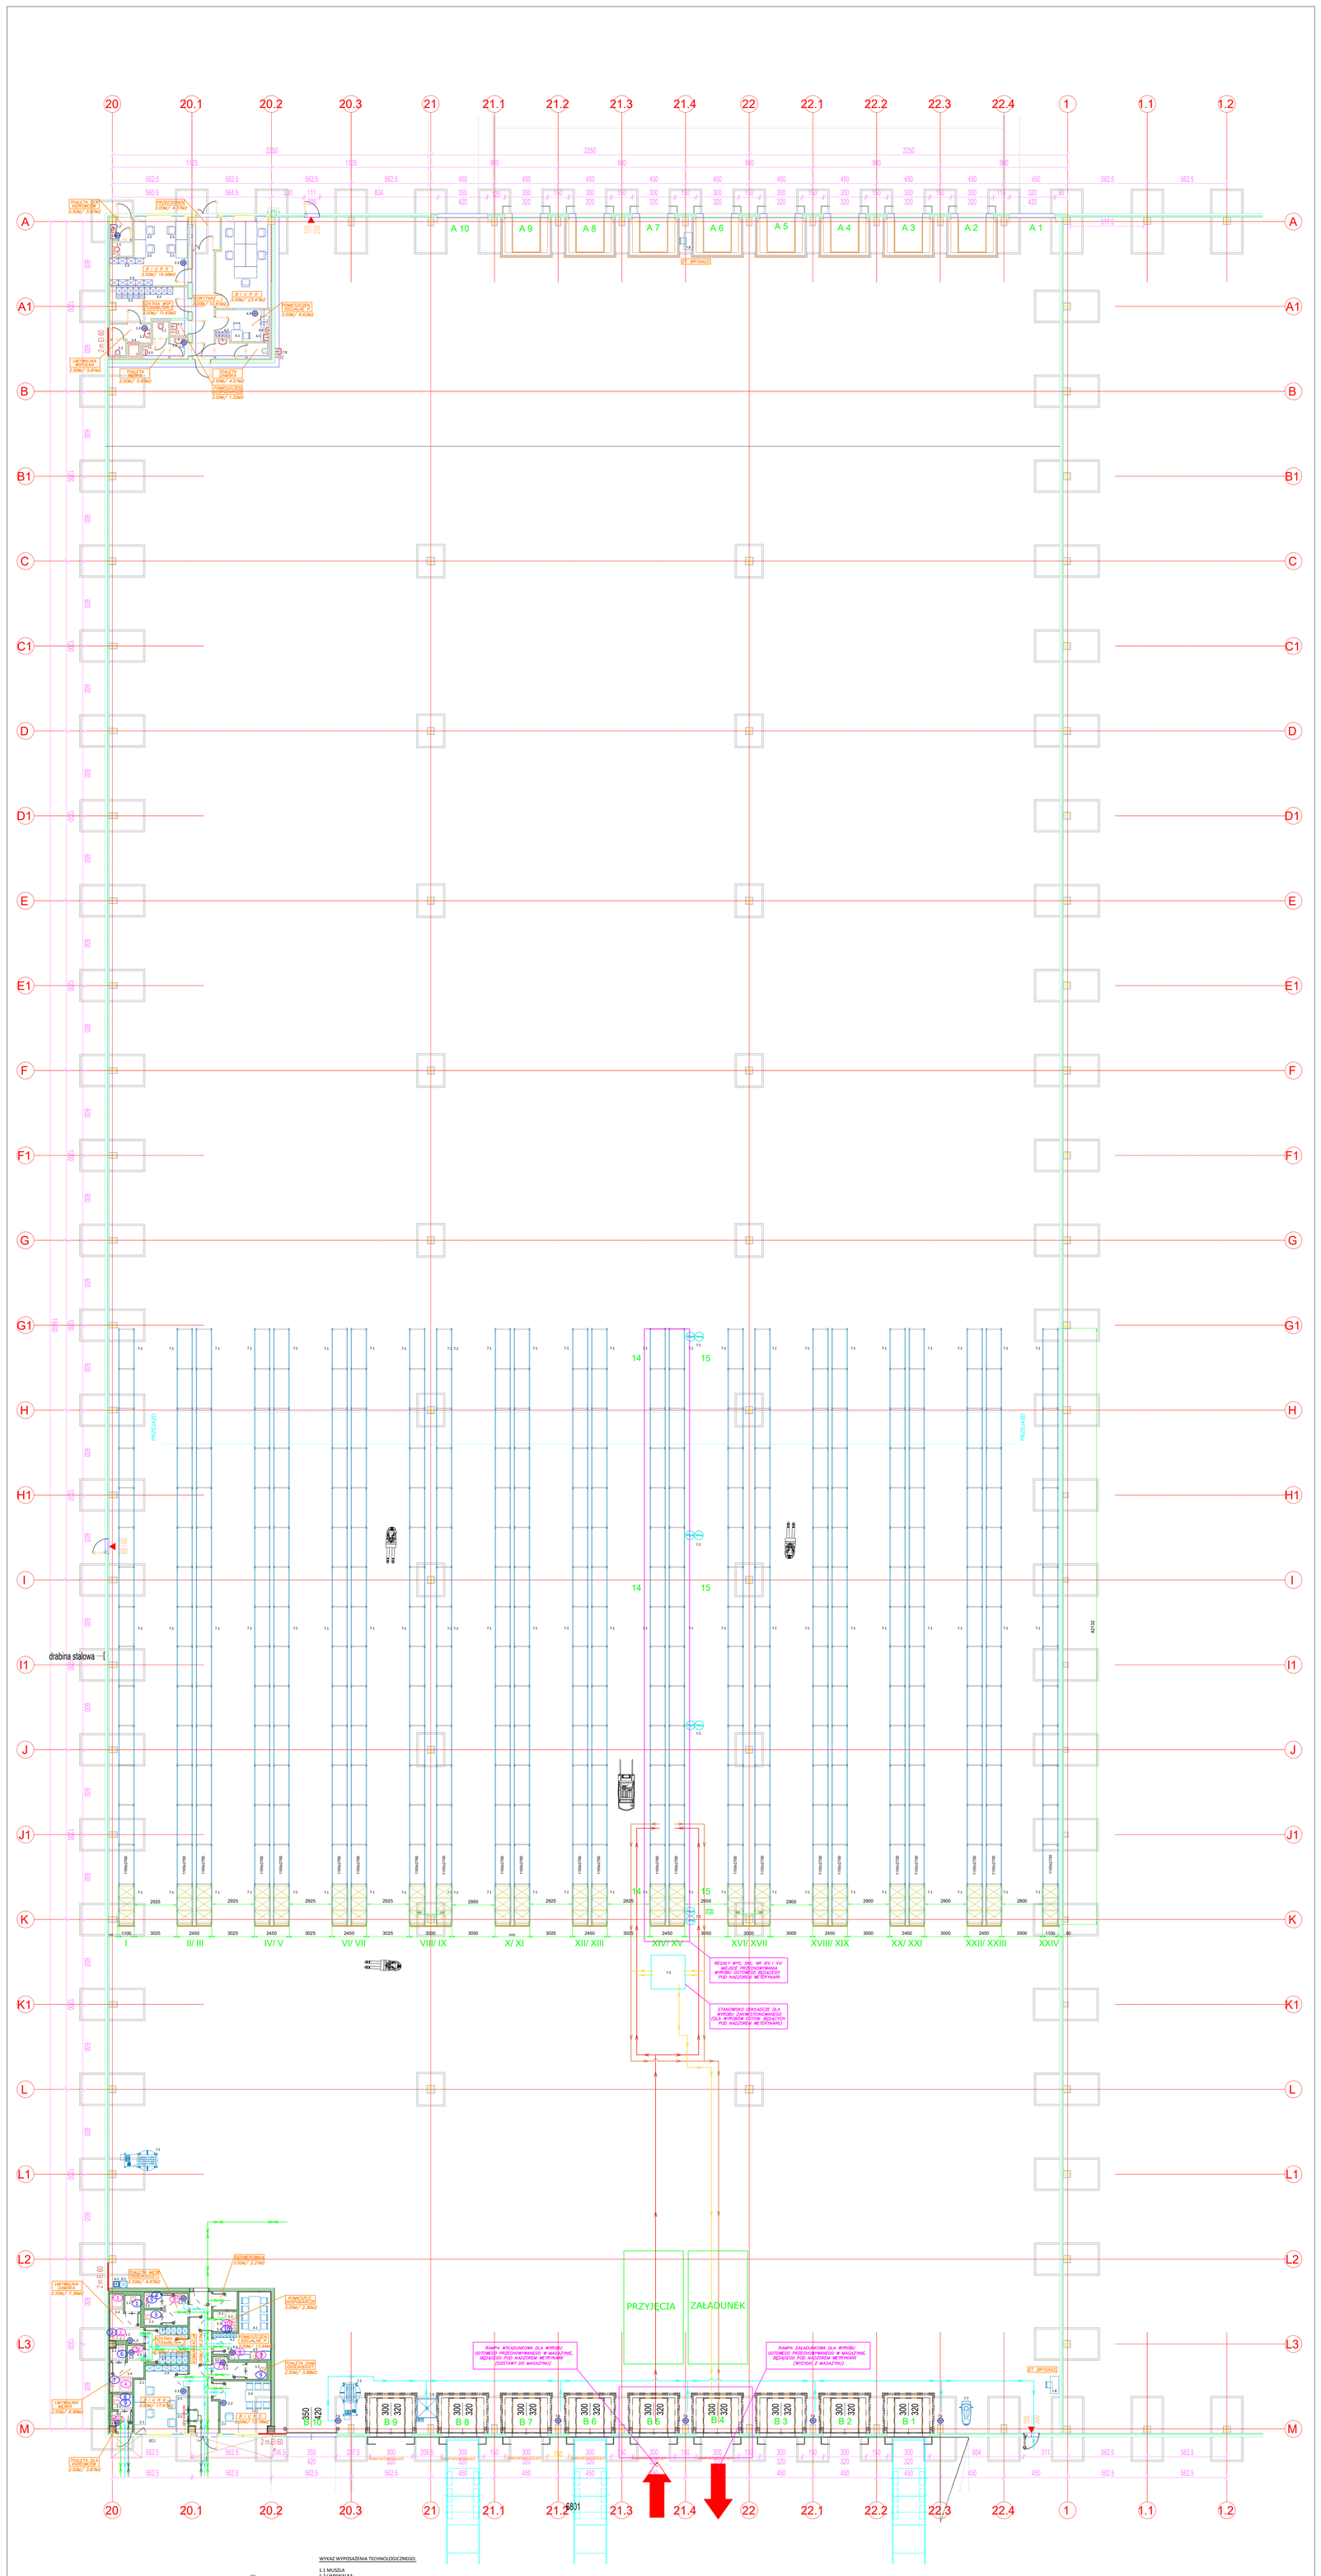

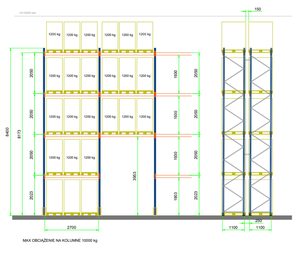

ILOŚĆ MIEJSC PALETOWYCH: 5268

WYKAZ WYPOSAŻENIA TECHNOLOGICZNEGO:

1.1 MUSZLA
1.2 UMYWALKA
1.3 KOSZ NA ODPADY
1.4 PRYSZNIC
1.5 PISUAR
1.6 SZAFKA NA CHEMIĘ I SPRZ. PORZĄDKOWY POD UMYWALKĄ

2.1 BIURKO
2.2 KOSZ NA ODPADY
2.3 SZAFA BIUROWA
2.4 STÓŁ Z KRZESŁAMI

3.1 SZAFKA UBRANIOWA Z ŁAWECZKĄ
3.2 SZAFKA UBRANIOWA

4.1 STÓŁ Z KRZESŁAMI
4.2 SZAFKA ŚNIADANIOWA
4.3 KOSZ NA ODPADY
4.4 UMYWALKA
4.5 ZESTAW AGD ZE ZLEWEM + WYPOSAŻENIEM AGD

5.1 KOCIOŁ
5.2 ZASOBNIK C.W.U.
5.3 ZLEW GOSPODARCZY
5.4 SZAFKA NA CHEMIĘ I SPRZ. PORZĄDKOWY + WIESZAKI

6.1 SZAFA NA ODZIEŻ OCHRONNĄ JEDNORAZOWĄ
6.2 POJEMNIK NA ZUŻYTĄ ODZIEŻ OCHRONNĄ JEDNORAZOWĄ

7.1 REGAŁY WYSOKIEGO SKŁADOWANIA
7.2 MIEJSCE POMIARU TEMPERATURY ORAZ WILGOTNOŚCI
7.3 POJEMNIKI ZAMYKANE NA WYRÓB NIEZGODNY
7.4 WAGA
7.5 OWIJARKA PALET
7.6 KOSZ NA ODPADY
7.7 MIEJSCE POSTOJU MASZYNY DO CZYSZCZENIA PODŁÓG
7.8 BIURKO
7.9 ZLEW

LEGENDA

PUNKTY POBORU WODY


- (3) PUNKT POBORU WODY ZMIESZANEJ
- (2) PUNKT POBORU WODY ZIMNEJ ZE ZŁĄCZKĄ DO WĘŻA
- (1) PUNKT POBORU WODY CIEPŁEJ ZE ZŁĄCZKĄ DO WĘŻA

DROGI

- DROGA PRACOWNIKÓW
- DROGA DOSTAWCÓW (KIEROWCÓW)
- DROGA WYROBU GOTOWEGO PRZED PRZECHOWYWANIEM
- DROGA WYROBU GOTOWEGO PO PRZECHOWYWANIU
- DROGA ODPADÓW KOMUNALNYCH
- DROGA WYROBU NIEZGODNEGO (KAT. 3)

± 0,00=	1,2m n.p.m.

SCHEMAT :

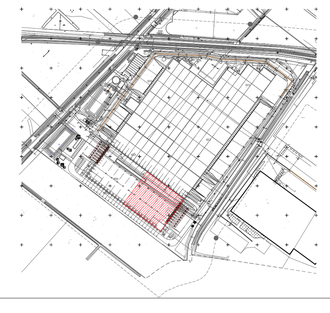

Opracowanie: PROJEKT TECHNICZNY	Branża: TECHNOLOGIA
Nazwa projektu	
Nazwa rysunku: TECHNOLOGIA - RZUT KONDYGNACJI "0" (ETAP II - DOCELOWY)	
Nr rys.: T1	Skala: 1:150 / Data
PROJEKTANT: mgr inż. Marzena Kuczkowiak	Podpis



LEGENDA

	HALA NR 1 NALEŻĄCA DO ZAKŁADU
	MIEJSCE BUDOWY STREFY BIUROWO-SOCJALNO-HIGIENICZNEJ
	RAMPY DOSTAW
	RAMPY EKSPEDYCJI
PAR	PARKING
KK	KONTENER ODPADKI KOMUNALNE
WART	WARTOWNIA
BW	BRAMA WJAZDOWA

Opracowanie: PROJEKT TECHNICZNY

Branża: TECHNOLOGIA

Nazwa projektu

Nazwa rysunku: PLA N ZAGOSPODAROWANIA TERENU ZAKŁADU

Nr rys.:	Skala	Data
T2	1:500	

PROJEKTANT: mgr inż. Marzena Kuczkowiak

Podpis

ZAKRES OPRACOWANIA

ZAKRES OPRACOWANIA

ZAKRES OPRACOWANIA

RAMPA NR 30
RAMPA NR 31
RAMPA NR 32
RAMPA NR 33
RAMPA NR 34
BRAMA NR T6
BRAMA NR T7
BRAMA NR T8
RAMPA NR 35
RAMPA NR 36
RAMPA NR 37
RAMPA NR 38
RAMPA NR 39

REGAŁ NR 31/32
REGAŁ NR 29/30
REGAŁ NR 27/28
REGAŁ NR 25/26
REGAŁ NR 23/24
REGAŁ NR 21/22
REGAŁ NR 19/20
REGAŁ NR 17/18
REGAŁ NR 15/16
REGAŁ NR 13/14
REGAŁ NR 11/12
REGAŁ NR 9/10
REGAŁ NR 7/8
REGAŁ NR 5/6
REGAŁ NR 3/4
REGAŁ NR 1/2

KURTYNA DYMOWA wzd.tej zbiórni
h = 20% wysokości hali = ok.2,5m, sp. od kurtyny równolegly do posadzki

MAGAZYN
12653 m²

TOWAR NA PALETACH

TOWAR NA PALETACH

RAMPA NR 48
RAMPA NR 47
RAMPA NR 46
RAMPA NR 45
RAMPA NR 44
BRAMA NR T11
BRAMA NR T10
BRAMA NR T9
RAMPA NR 43
RAMPA NR 42
RAMPA NR 41
RAMPA NR 40

TOALETA MAG.

TOALETA MAG.

P. SOCJALNE

P. PORZĄDK

DEZYNFEKCJA
(ŚLUZA WYSOKA BEZ DOZORU OCHRONNEGO)

KIER. MAGAZYNU

SZATNIA MAG.

WARSZTAT

RAMPA ZAŁADUNKOWA DLA WYR. GOTOWEGO PRZECHOWYWANEGO W MAGAZ., BĘDĄCEGO POD NADZOREM WETERYNARII (WYSYŁKI Z MAGAZ.)

RAMPA WYŁADUNKOWA DLA WYR. GOTOWEGO PRZECHOWYWANEGO W MAGAZ., BĘDĄCEGO POD NADZOREM WETERYNARII (DOSTAWY DO MAG.)

STANOWISKO ODKŁADCZE DLA WYROBU ZAKWESTIONOWANEGO (DLA WYROBÓW GOT. BĘDĄCYCH POD NADZOREM WETERYNARII)

REGAŁY WYS. SKŁ. NR 9 I 10: MIEJSCE PRZECHOWYWANIA WYROBU GOTOWEGO BĘDĄCEGO POD NADZOREM WETERYNARII

ZAKRES OPRACOWANIA

ZAKRES OPRACOWANIA

ZAKRES OPRACOWANIA

T006 NN +400,00 +3,60m 13,86 m²

T002 TRAFO +400,00 +3,60m 17,46 m²

T004 SN +400,00 +3,60m 15,45 m²

WYKAZ WYPOSAŻENIA TECHNOLOGICZNEGO:

01 SZAFA BIUROWA
02 POJEMNIK NA ODPADY
03 BIURKO
04 WIESZAK
05 ZESTAW WYPOCZYNKOWY
06 STÓŁ Z KRZESŁAMI
07 ZESTAW AGD ZE ZLEWEM I UMYWALKĄ
08 SZAFA PORZĄDKOWA (DLA CZ. BIUROWEJ)
09 SZAFKA UBRANIOWA Z ŁAWECZKĄ SZATNIOWĄ
10 SZAFKA NA ODZIEŻ OCHRONNĄ (BIURO, GOŚCIE, ...)
11 OWIJARKA PALET
12 REGAŁ NA SPRZĘT PORZĄDKOWY I CHEMIĘ (DLA MAGAZYNU)
13 ZLEW PORZĄDKOWY
14 DOZOWNIK CHEMII
15 MASZYNA DO POSADZEK
16 WAGA
17 SZAFA WARSZTATOWA
18 STANOWISKO WARSZTATOWE
19 URZĄDZENIA WARSZTATOWE
20 REGAŁ WYSOKIEGO SKŁADOWANIA
21 PALETA
22 MIEJSCE POMIARU TEMP./WILGOTNOŚCI

LEGENDA

PUNKTY POBORU WODY

- PUNKT POBORU WODY ZMIESZANEJ
- PUNKT POBORU WODY ZIMNEJ ZE ZŁĄCZKĄ DO WĘŻA
- PUNKT POBORU WODY CIEPŁEJ ZE ZŁĄCZKĄ DO WĘŻA

DROGI

- DROGA PRACOWNIKÓW MAGAZYNOWYCH
- DROGA PRACOWNIKÓW BIUROWYCH
- DROGA WYROBU GOTOWEGO PRZED PRZECHOWYWANIEM
- DROGA WYROBU GOTOWEGO PO PRZECHOWYWANIU
- DROGA ODPADÓW KOMUNALNYCH
- DROGA WYROBU NIEZGODNEGO (KAT. 3)

Opracowanie	Branża
PROJEKT TECHNICZNY	TECHNOLOGIA


Nazwa projektu

Nazwa rysunku: MAGAZYN W BUDYNKU "4" - RZUT

Nr rys.:	Skala	Data
T2	1:100	

PROJEKTANT: inż. Bartłomiej Kuczkowiak

Podpis

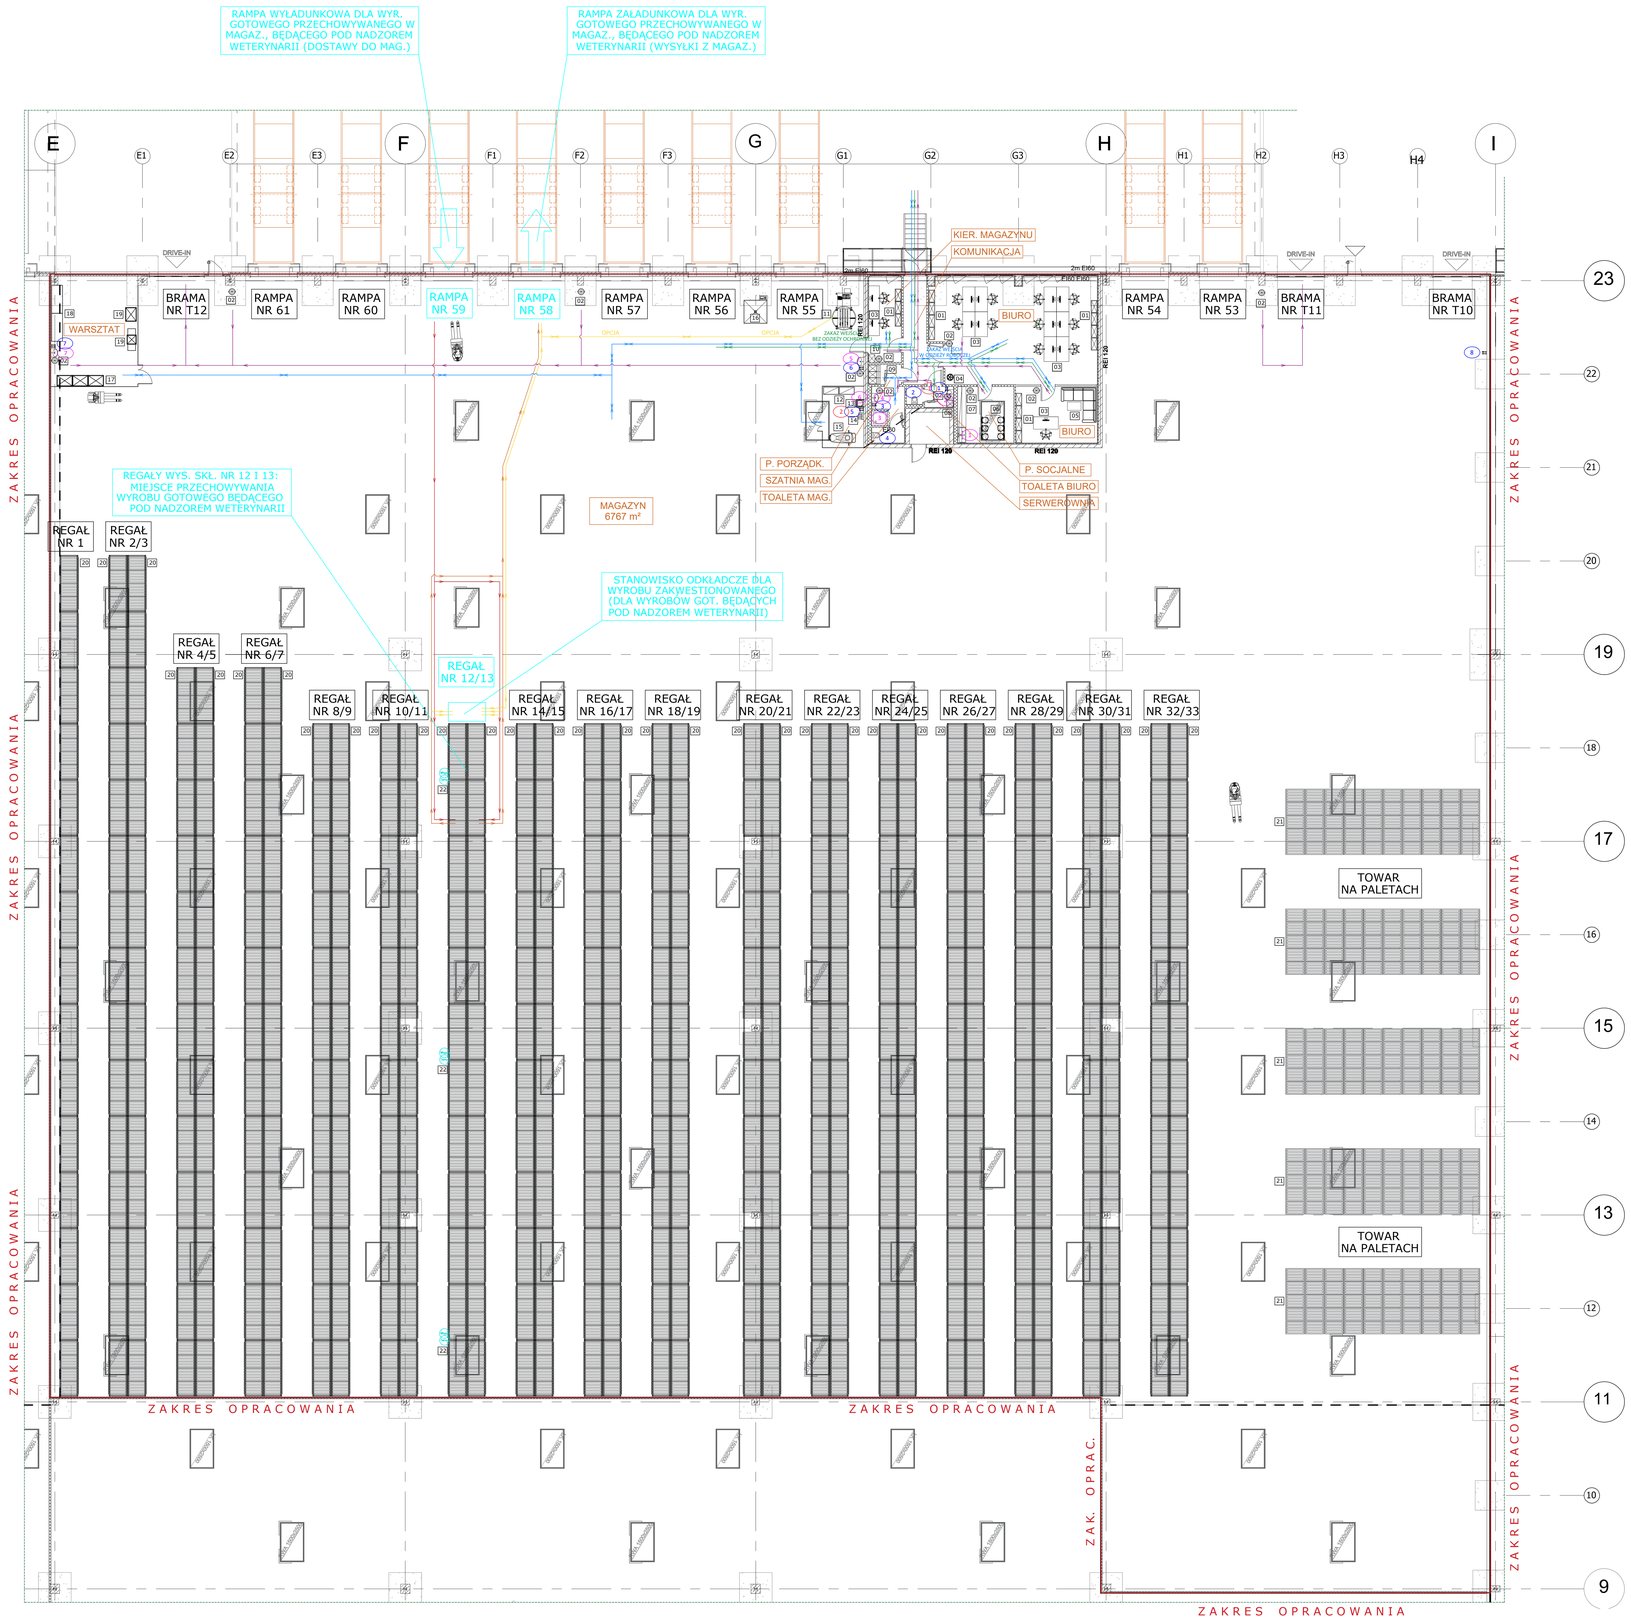

WYKAZ WYPOSAŻENIA TECHNOLOGICZNEGO:

01 SZAFA BIUROWA
02 POJEMNIK NA ODPADY
03 BIURKO
04 WIESZAK
05 ZESTAW WYPOCZYNKOWY
06 STÓŁ Z KRZESŁAMI
07 ZESTAW AGD ZE ZLEWEM I UMYWALKĄ
08 SZAFA PORZĄDKOWA (DLA CZ. BIUROWEJ)
09 SZAFKA UBRANIOWA Z ŁAWCZKĄ SZATNIOWĄ
10 SZAFKA NA ODZIEŻ OCHRONNĄ (BIURO, GOŚCIE, ...)
11 OWIJARKA PALET
12 REGAŁ NA SPRZĘT PORZĄDKOWY I CHEMIĘ (DLA MAGAZYNU)
13 ZLEW PORZĄDKOWY
14 DOZOWNIK CHEMII
15 MASZYNA DO POSADZEK
16 WAGA
17 SZAFA WARSZTATOWA
18 STANOWISKO WARSZTATOWE
19 URZĄDZENIA WARSZTATOWE
20 REGAŁ WYSOKIEGO SKŁADOWANIA
21 PALETA
22 MIEJSCE POMIARU TEMP./ WILGOTNOŚCI

LEGENDA

PUNKTY POBORU WODY

1 PUNKT POBORU WODY ZMIESZANEJ
8 PUNKT POBORU WODY ZIMNEJ ZE ZŁĄCZKĄ DO WĘŻA
3 PUNKT POBORU WODY CIEPŁEJ ZE ZŁĄCZKĄ DO WĘŻA

DROGI

DROGA PRACOWNIKÓW MAGAZYNOWYCH
DROGA PRACOWNIKÓW BIUROWYCH
DROGA WYROBU GOTOWEGO PRZED PRZECHOWYWANIEM
DROGA WYROBU GOTOWEGO PO PRZECHOWYWANIU
DROGA ODPADÓW KOMUNALNYCH
DROGA WYROBU NIEZGODNEGO (KAT. 3)

Opracowanie	Branża
PROJEKT TECHNICZNY	TECHNOLOGIA

Nazwa projektu

Nazwa rysunku: MAGAZYN W BUDYNKU "3" - RZUT

Nr rys.:	Skala	Data
T1	1:100	

PROJEKTANT:	Podpis
inż. Bartłomiej Kuczkowiak	

ETAP I INWESTYCJI



WYKAZ WYPOSAŻENIA TECHNOLOGICZNEGO:

1.01 SZAFA MAGAZYNOWA
1.02 BUTLE Z CO2 DO EKSTRAKTORA
1.03 URZĄDZENIE DO CZYSZCZENIA POSADZKI - MIEJSCE POSTOJU
1.04 WÓZEK WIDŁOWY - MIEJSCE POSTOJU

2.01 WIESZAK
2.02 STÓŁ KONFERNCYJNY
2.03 BIURKO
2.04 SZAFKA BIUROWA
2.05 SZAFA NA DOKUMENTY
2.06 MONITORING

3.01 POJEMNIK NA ODPADKI
3.02 UMYWALKA
3.03 STÓŁ DO SPOŻYWANIA POSIŁKÓW
3.04 ZESTAW TYPU AGD DO PRZYGOTOWYWANIA POSIŁKÓW

4.01 SZAFKA UBRANIOWA DWUDZIELNA
4.02 ŁAWECZKA SZATNIOWA
4.03 SZAFKA NA OBUWIE

5.01 ZAWÓR CZERPALNY
5.02 UMYWALKA
5.03 POJEMNIK NA ODPADKI
5.04 MUSZLA
5.05 KABINA PRYSZNICOWA

6.01 ZAWÓR CZERPALNY
6.02 REGAŁ

7.01 UMYWALKA
7.02 POJEMNIK NA ODPADKI
7.03 MUSZLA

8.01 REGAŁ MAGAZYNOWY POMOCNICZY

9.01 REGAŁ MAGAZYNOWY
9.02 REGAŁ MAGAZYNOWY
9.03 REGAŁ MAGAZYNOWY
9.04 REGAŁ MAGAZYNOWY

10.01 REGAŁ MAGAZYNOWY

11.01 STÓŁ
11.02 SZAFKA ŚCIENNA
11.03 REGAŁ MAGAZYNOWY

12.01 REGAŁ MAGAZYNOWY

13.01 REGAŁ MAGAZYNOWY
13.02 REGAŁ MAGAZYNOWY

14.01 REGAŁ
14.02 REGAŁ
14.03 REGAŁ

15.01 MASZYNA DO CZYSZCZENIA KOLUMN EKSTRAKCYJNYCH
15.02 MŁYN
15.03 SZAFA MAGAZYNOWA
15.04 POJEMNIK NA ODPADY
16.01 SZAFA NARZĘDZIOWA
16.02 WÓZEK NA KOLUMNY
16.03 MASZYNA DO EKSTRAKCJI CZ. 1
16.04 STÓŁ
16.05 POMOST
16.06 MASZYNA DO EKSTRAKCJI CZ. 2
16.07 CHILLER
16.08 DEKARBOKSYLATOR
16.09 MIESZALNIK
16.10 MASZYNA DO EKSTRAKCJI MAŁA

17.01 ZAMRAŻARKA
17.02 SZAFA CHŁODNICZA

18.01 DEKARBOKSYLATOR
18.02 FILTR
18.03 ZLEW/ BASEN
18.04 OCIEKACZ
18.05 UMYWALKA
18.06 STÓŁ
18.07 MYJKA SPIRYTUSOWA
18.08 WYPARKA

19.01 STÓŁ
19.02 UMYWALKA
19.03 ZLEW / BASEN
19.04 OCIEKACZ
19.05 STÓŁ
19.06 STÓŁ
19.07 WYPARKA NABLATOWA
19.08 MIESZALNIK
19.09 SZAFA CHŁODNICZA
19.10 DESTYLATOR
19.11 WYPARKA
19.12 SZAFA MAGAZYNOWA
19.14 ZMYWARKA


20.01 SEJF
20.02 STÓŁ
20.03 WAGA
20.04 DEGESTORIUM
20.05 WYPOSAŻENIE LABOLATORIUM
20.06 UMYWALKA
20.07 REGAŁ

21.01 REGAŁ

22.01 REGAŁ


Opracowanie: PROJEKT TECHNICZNY	Branża: TECHNOLOGIA
Nazwa projektu:	
Nazwa rysunku: RZUT ZAKŁADU - TECHNOLOGIA (ETAP I INWESTYCJI)	
Nr rys.: T1	Skala: 1:50 / Data:
PROJEKTANT:	Nr uprawn.: ... / Podpis:

ZAPLECZE SOCJALNO-HIGIENICZNE PRACOWNIKÓW MAGAZYNU (CZĘŚĆ SOCJALNA "C")

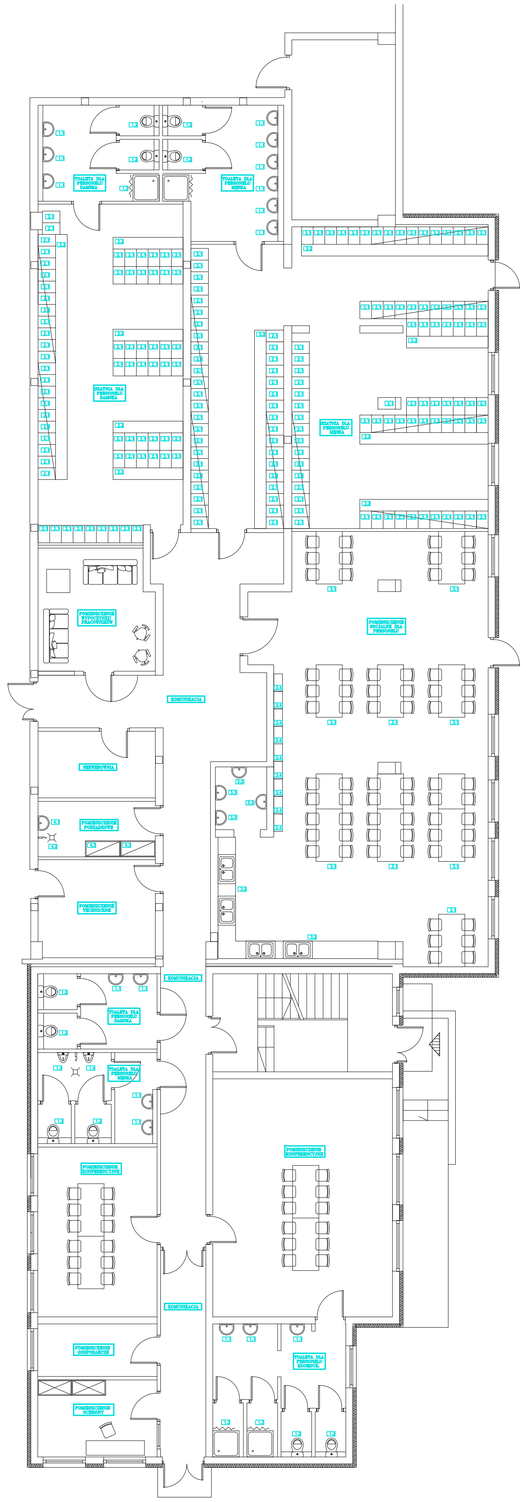

HALA MAGAZYNOWA DC - 1

ZAPLECZE SOCJALNO-HIGIENICZNE PRACOWNIKÓW MAGAZYNU (CZĘŚĆ SOCJALNA "D")

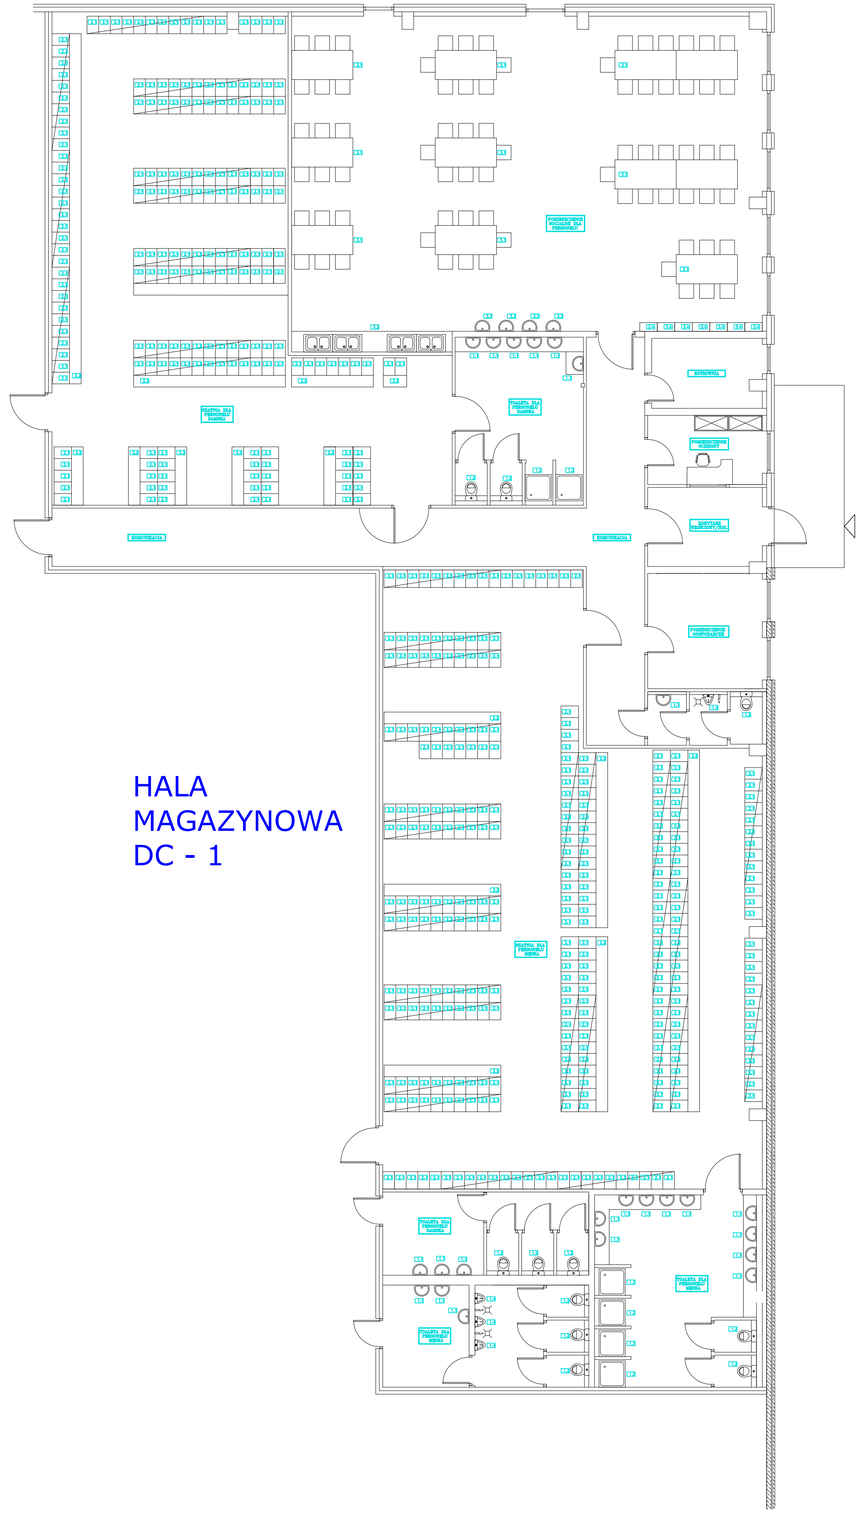

HALA MAGAZYNOWA DC - 1

WYKAZ WYPOSAŻENIA TECHNOLOGICZNEGO

1.1 UMYWALKA DO MYCIA RĄK
1.2 MUSZLA USTĘPOWA
1.3 NATRYSK
1.4 PISUAR

2.1 SZAFKA UBRANIOWA DWUDZIELNA
2.2 ŁAWECZKA SZATNIOWA

3.1 STÓŁ Z KRZESŁAMI DO SPOŻYWANIA POSIŁKÓW
3.2 ZESTAW AGD DO PRZYGOTOWYWANIA POSIŁKÓW WŁASNYCH
3.3 UMYWALKA DO MYCIA RĄK
3.4 SZAFKA ŚNIADANIOWA


4.1 ZLEW PORZĄDKOWY
4.2 ZAWÓR ZE ZŁĄCZKA
4.3 REGAŁ NA SPRZĘT PORZĄDKOWY I CHEMIĘ

HPS HoReCa PROFESSIONAL SOLUTIONS — HACCP WDROŻENIA

Opracowanie	Branża
PROJEKT TECHNICZNY	TECHNOLOGIA

Nazwa projektu

Nr rys.:	Skala	Data
T2	1:100	
PROJEKTANT: inż. Bartłomiej Kuczkowiak	Nr uprawn. ---	Podpis

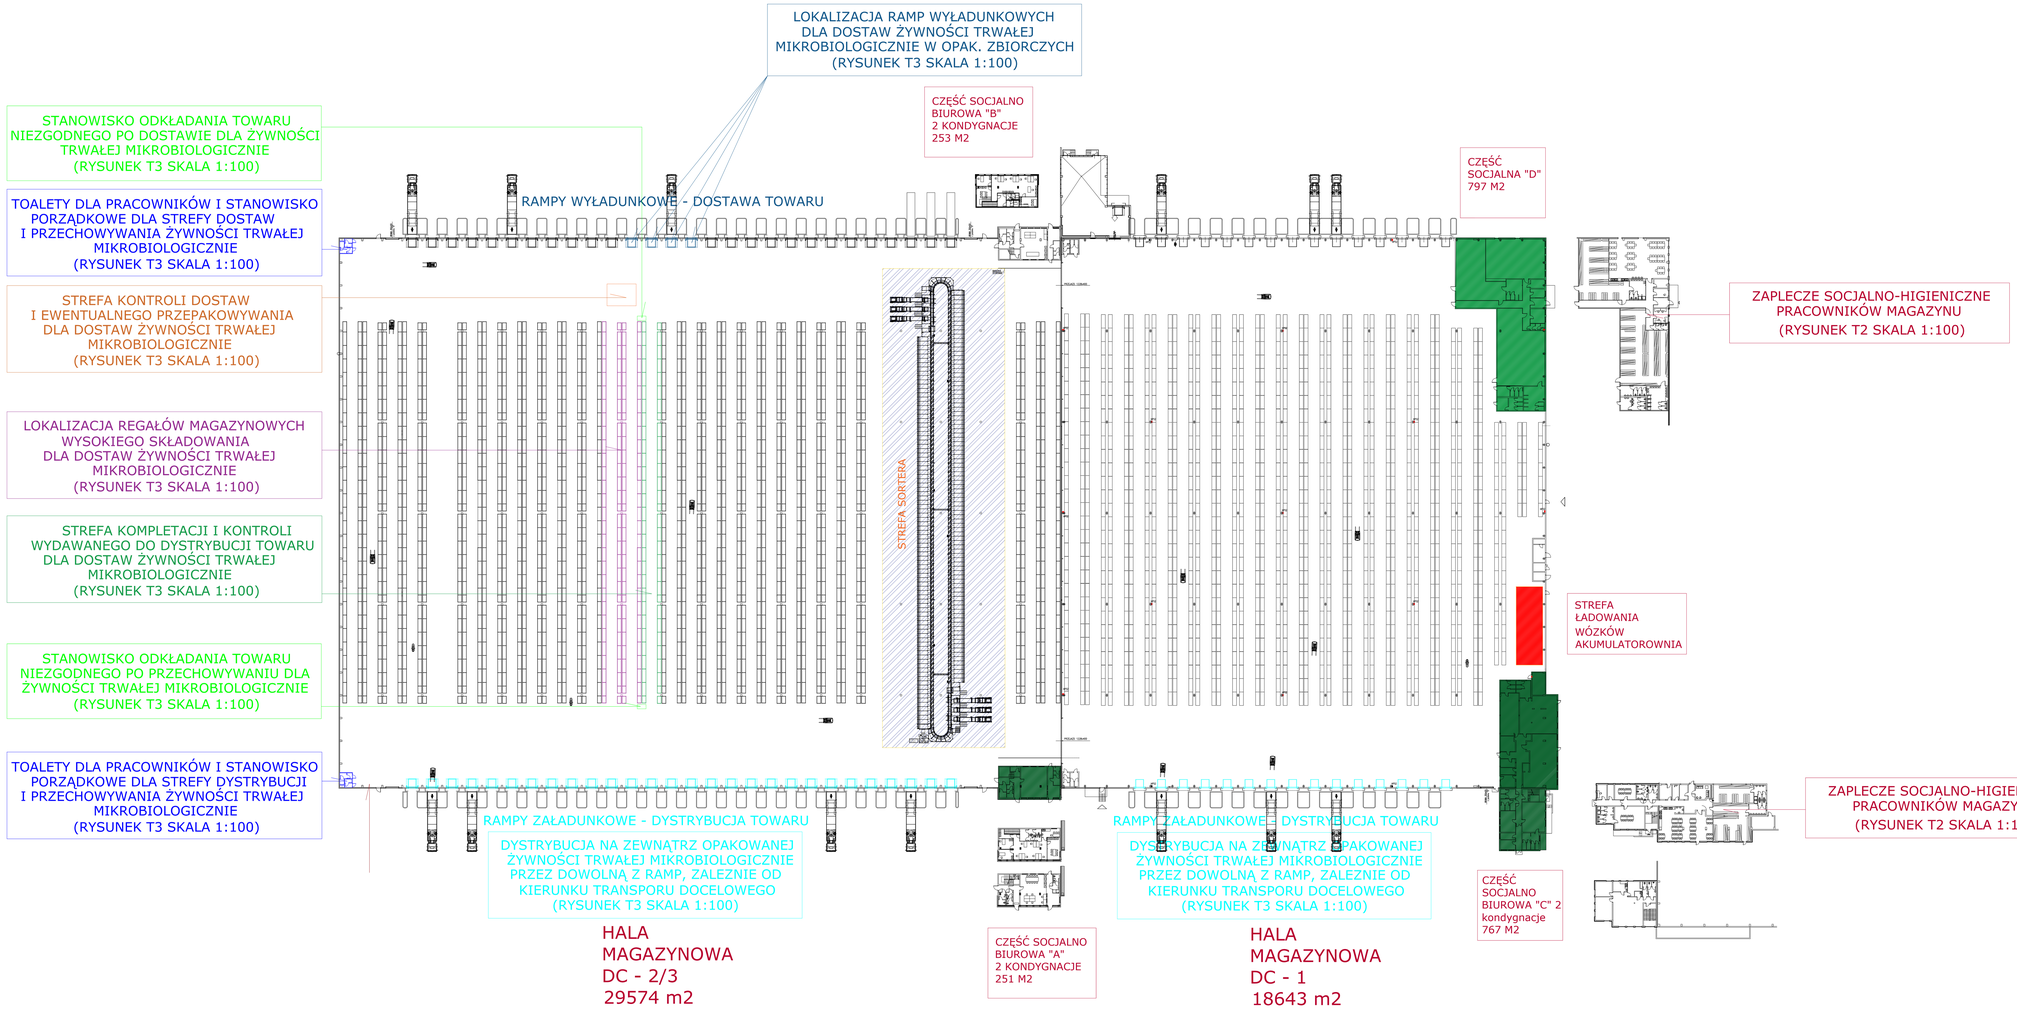

HPS HoReCa PROFESSIONAL SOLUTIONS | HACCP WDROŻENIA

Opracowanie: PROJEKT TECHNICZNY	Branża: TECHNOLOGIA
Nazwa projektu:	
Nazwa rysunku: RZUT OBIEKTU - TECHNOLOGIA - PLAN SYTUACYJNY	
Nr rys.: T1	Skala: 1:500 / Data:
PROJEKTANT: inż. Bartłomiej Kuczkowiak	Nr uprawn.: --- / Podpis: