


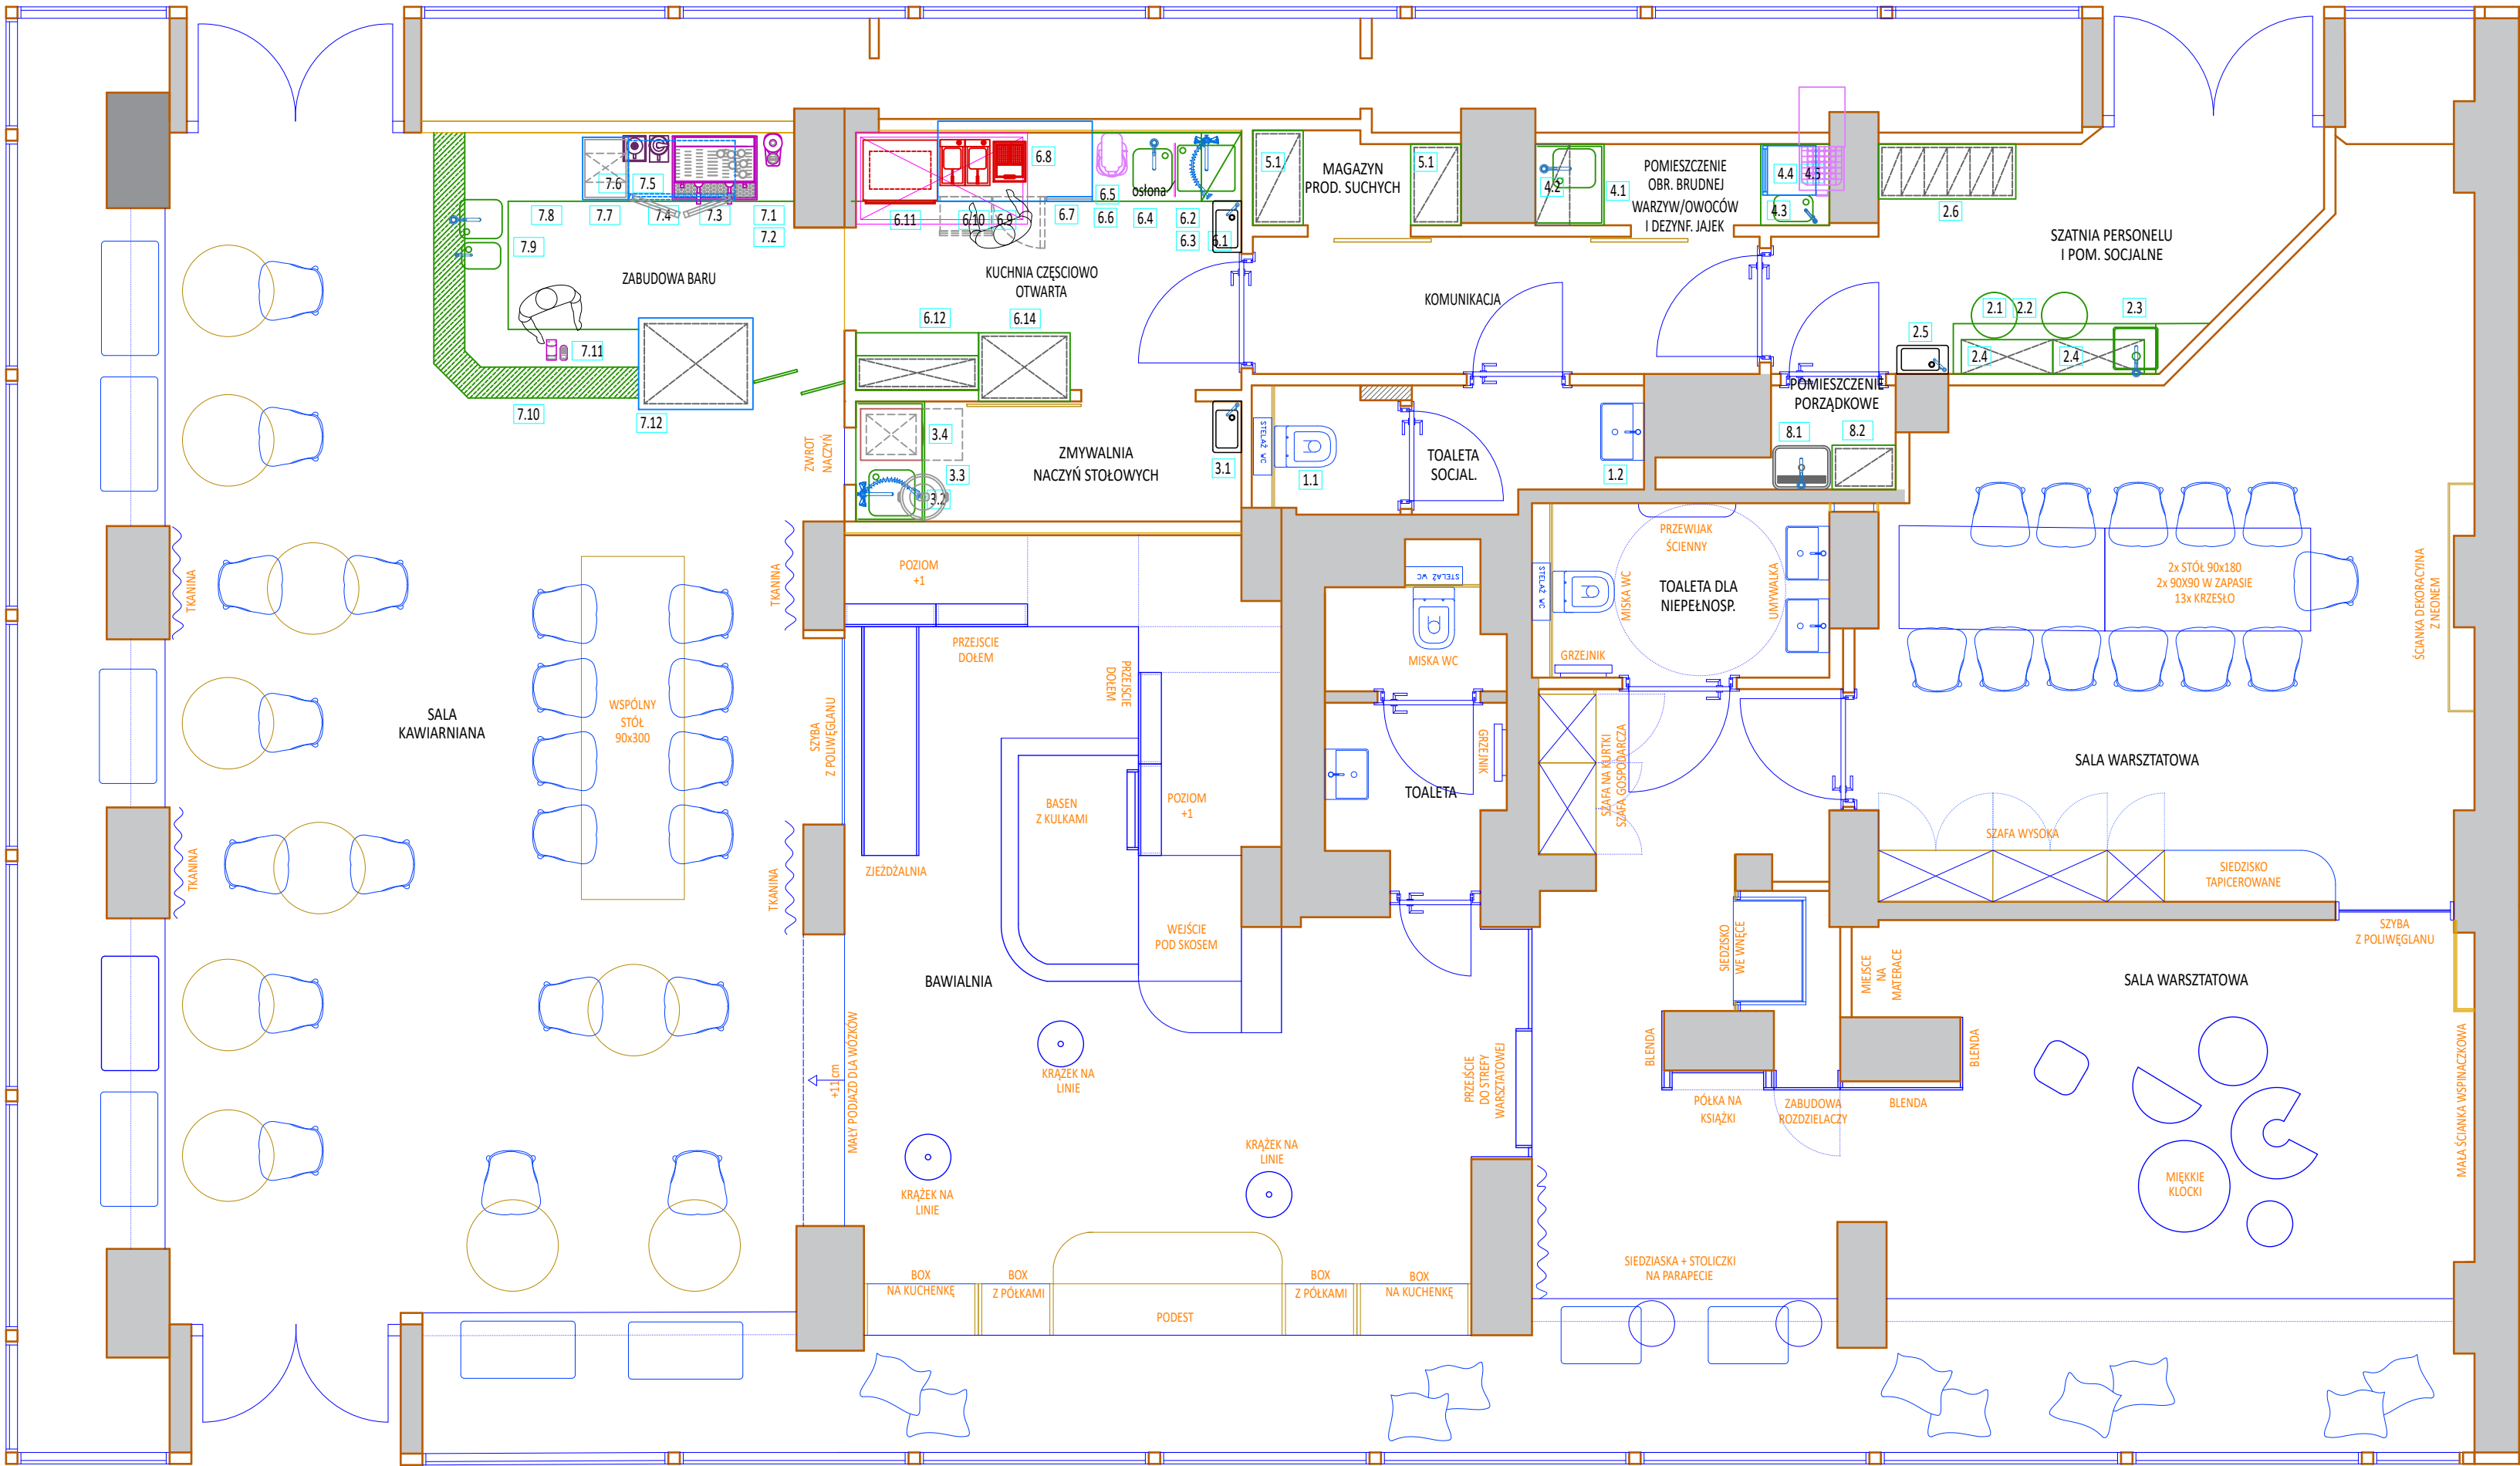


WYKAZ WYPOSAŻENIA TECHNOLOGICZNEGO:

- 1.1 MUSZLA USTĘPOWA
1.2 UMYWALKA DO RĄK
- 2.1 BLAT
2.2 KRZESŁA
2.3 ZLEW AGD
2.4 SZAFKA ŚCIENNA AGD
2.5 UMYWALKA
2.6 SZAFKA UBRANIOWA DWUDZIELNA
- 3.1 UMYWALKA
3.2 KOSZ NA ODPADKI
3.4 ZLEW 1-KOM.
3.5 ZMYWARKA
- 4.1 ZLEW 1-KOM.
4.2 PÓŁKA ŚCIENNA
4.3 ZLEW 1-KOM.
4.4 NAŚWIETLACZ DO JAJ
4.5 CHŁODZIARKA DO JAJ MAŁA TYPU HOTELOWEGO
- 5.1 REGAL
- 6.1 UMYWALKA DO RĄK
6.2 BASEN
6.3 PÓŁKA OCIEKOWA
6.4 ZLEW 1-KOM.
6.5 MIKSER
6.6 SZAFKA ROBOCZA
6.7 STÓŁ CHŁODNICZY
6.8 OKAP
6.9 FRYTOWNICA
6.10 GOFROWNICA
6.11 PIEC NA PODSTAWIE
6.12 SZAFKA ROBOCZA
6.13 SZAFKA ŚCIENNA
6.14 SZAFKA PRZELOTOWA
- 7.1 MŁYNEK DO KAWY
7.2 SZAFKA ROBOCZA
7.3 EKSPRES DO KAWY
7.4 STÓŁ CHŁODNICZY PODBLATOWY NA NAPOJE
7.5 BLENDER
7.6 WYCIESKARKA DO CYTRUSÓW
7.7 KOSTKARKA
7.8 SZAFKA ROBOCZA
7.9 SZAFKA ROBOCZA ZE ZLEWEM I UMYWALKĄ
7.10 ZABUDOWA FRONTOWA
7.11 KASA
7.12 WITRYNA CUKIERNICZA
- 8.1 ZLEW GOSPODARCZY
8.2 REGAŁ

1. Ściany i sufity powinny być zbudowane z materiału gładkiego, niepyłącego, niepalnego, nienasiąkliwego i łatwo zmywalnego.
2. Posadzki gładkie, szczelne, łatwo zmywalne z materiałów nieśliskich i nienasiąkliwych wg oddzielnego opracowania i zaleceń.
3. Okna powinny być łatwo dostępne i otwierane do wnętrza pomieszczenia, wykonane z materiałów odpornych na wilgoć
4. Wszystkie urządzenia należy montować i użytkować zgodnie z DTR dostarczoną przez producenta urządzeń.
5. Podane wymiary mebli i urządzeń są przybliżone. Przed zamówieniem dokonać wizji lokalnej i pomiarów na obiekcie.


Opracowanie PROJEKT TECHNICZNY		Branża TECHNOLOGIA	
Nazwa projektu			
Nazwa rysunku: TECHNOLOGIA LOKALU - POZIOM "0"			
Nr rys.: T1		Skala 1:50	Data
PROJEKTANT: mgr inż. Marzena Kuczkowiak		Podpis	

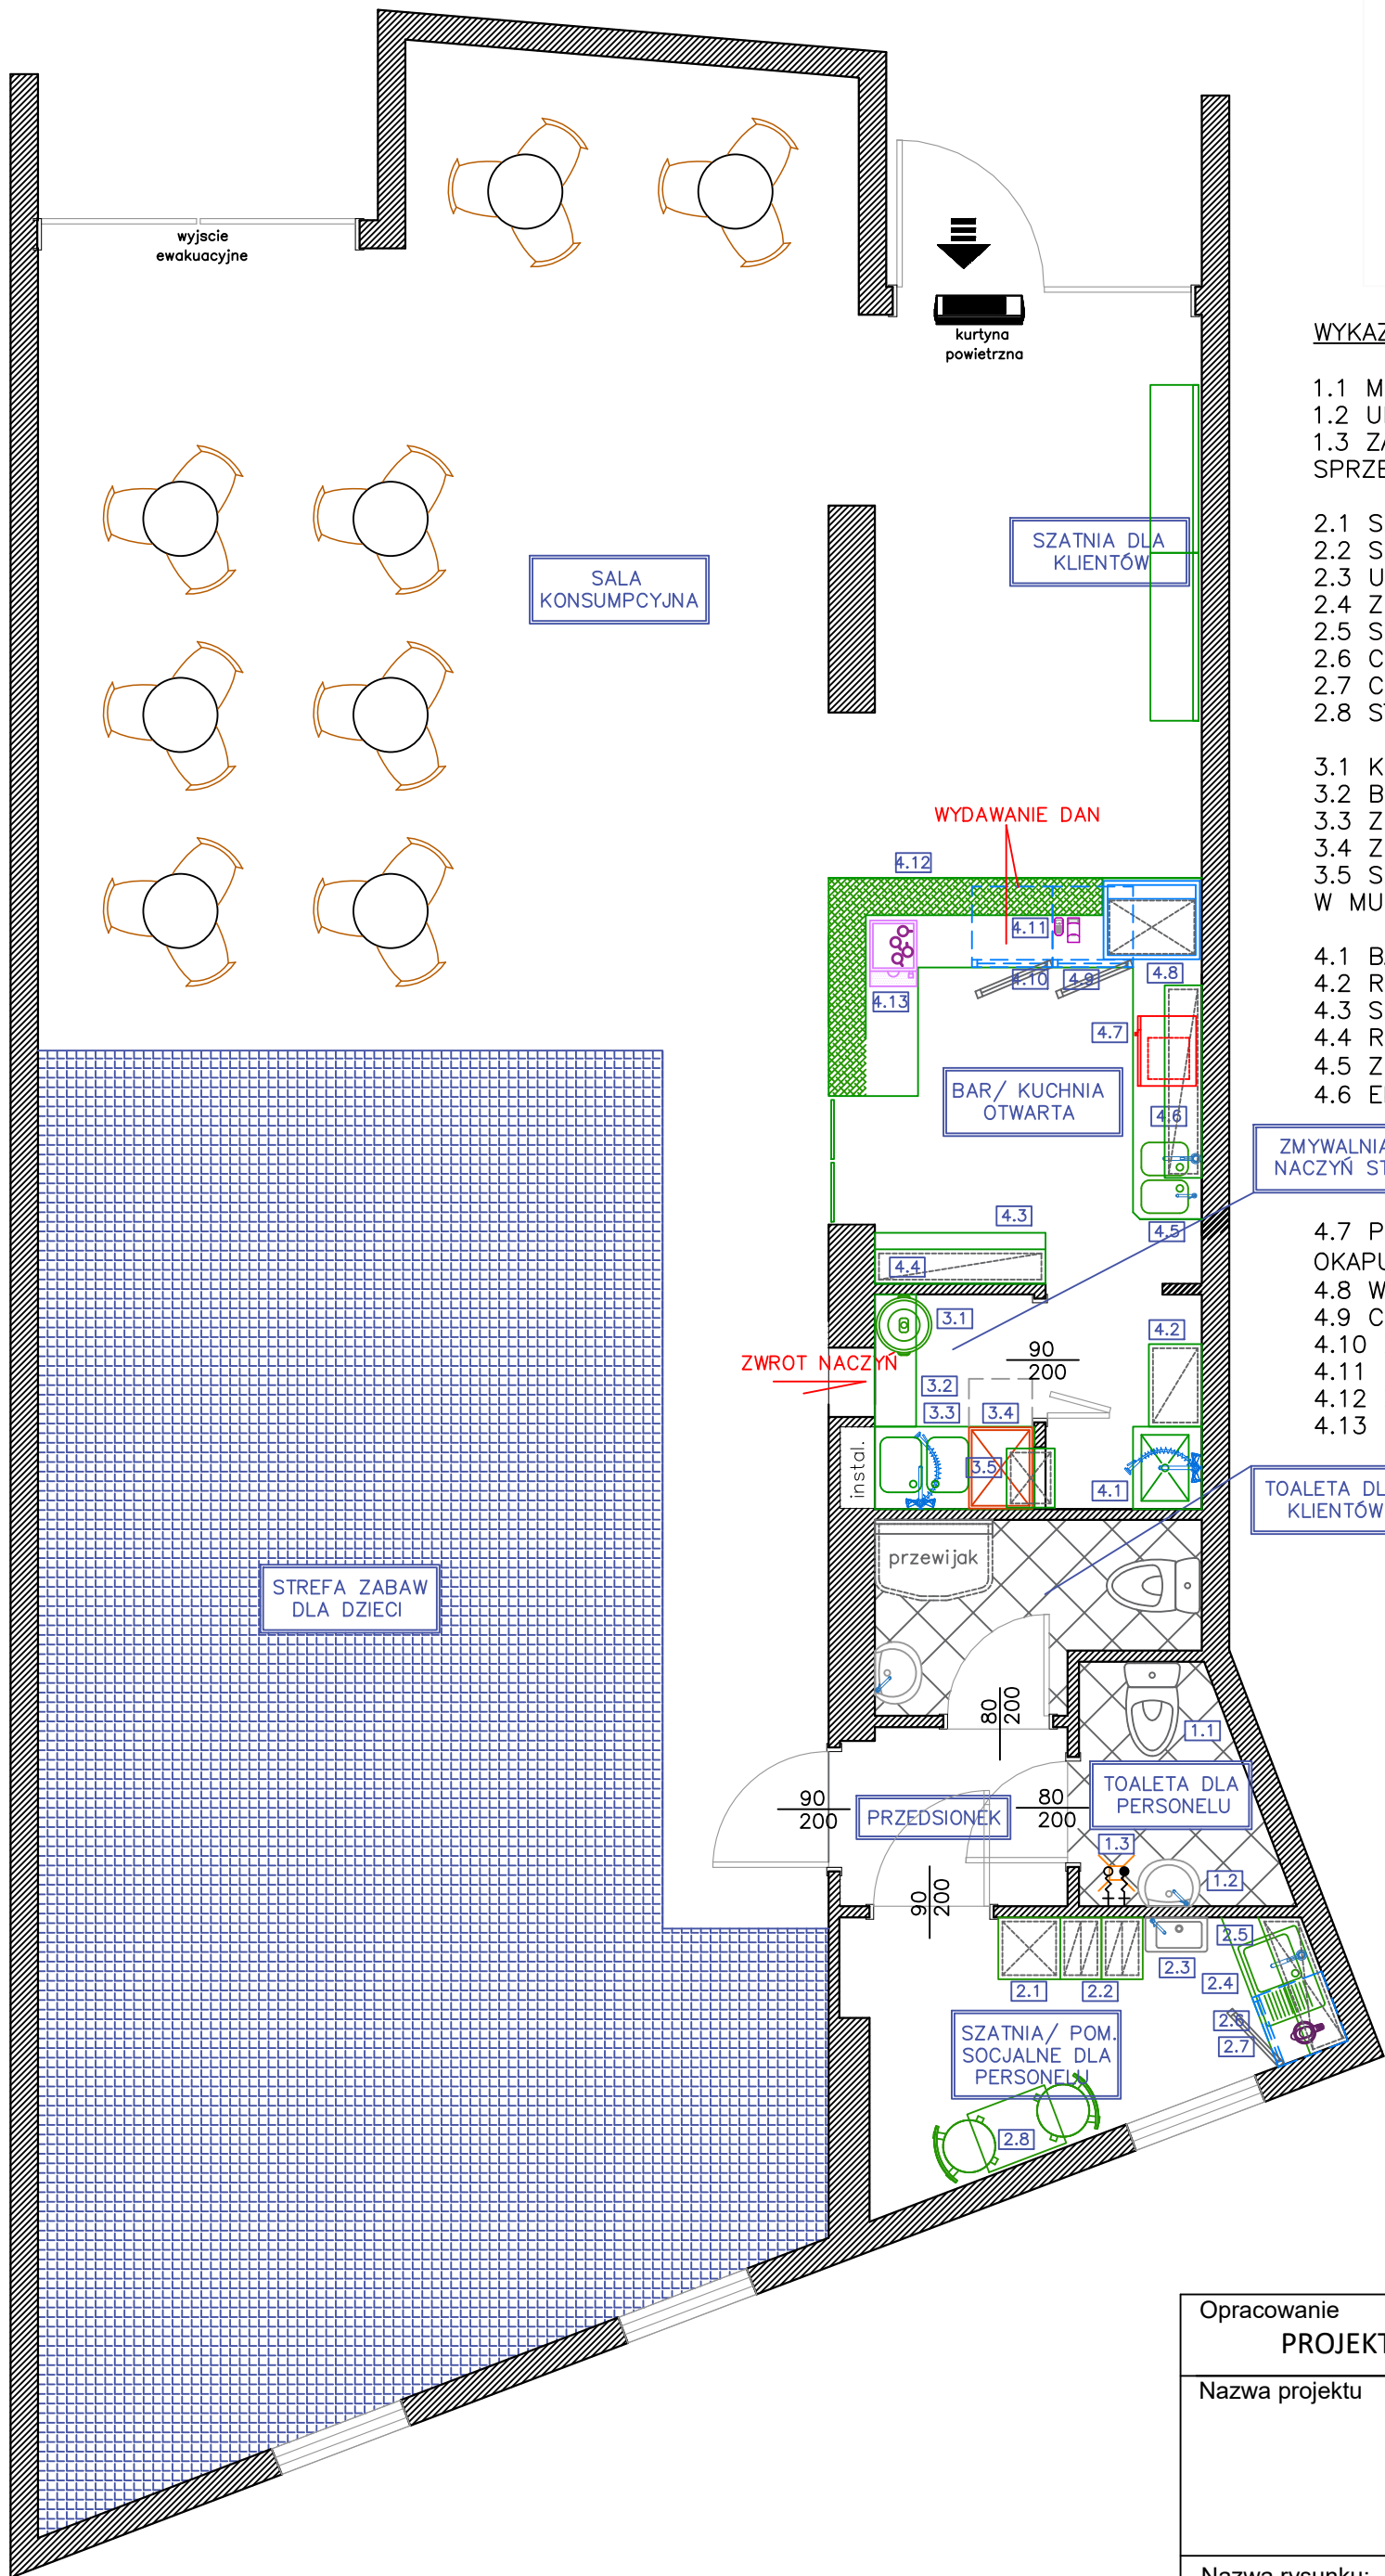

WYKAZ WYPOSAŻENIA TECHNOLOGICZNEGO:

- 1.1 MUSZLA
- 1.2 UMYWALKA
- 1.3 ZAWORY CZRPALNE DO NAPELNIANIA SPRZETU PORZADKOWEGO
- 2.1 SZAFKA PORZADKOWA
- 2.2 SZAFKA UBRANIOWA DWUDZIELNA
- 2.3 UMYWALKA
- 2.4 ZLEW AGD
- 2.5 SZAFKA SCIENNA AGD
- 2.6 CHŁODZIARKA
- 2.7 CZAJNIK
- 2.8 STOL Z KRZESLAMI
- 3.1 KOSZ NA ODPADY
- 3.2 BLAT ODKŁADCZY
- 3.3 ZLEW 2-KOM.
- 3.4 ZMYWARKA BAROWA
- 3.5 SZAFKA PRZELOTOWA WPUSZCZANA W MUR
- 4.1 BASEN DO MYCIA SPRZ. PROD.
- 4.2 REGAL OCIEKOWY
- 4.3 SZAFKA ROBOCZA
- 4.4 REGAL SCIENNY EKSPOZYCJA
- 4.5 ZLEW/ UMYWALKA
- 4.6 EKSPOZYCJA BOCZNA
- 4.7 PIEC SZYBKIEGO GOTOWANIA (NIE WYMAGA OKAPU)
- 4.8 WITRYNA CHŁODNICZA
- 4.9 CHŁODZIARKA PODBLATOWA
- 4.10 ZAMRAZARKA PODBLATOWA
- 4.11 KASA
- 4.12 ZABUDOWA FRONTOWA
- 4.13 EKSPRES


Opracowanie PROJEKT TECHNICZNY		Branża TECHNOLOGIA
Nazwa projektu		
Nazwa rysunku: TECHNOLOGIA - RZUT KONDYGNACJI "0"		
Nr rys.: T1	Skala 1:50	Data
PROJEKTANT:	Podpis	

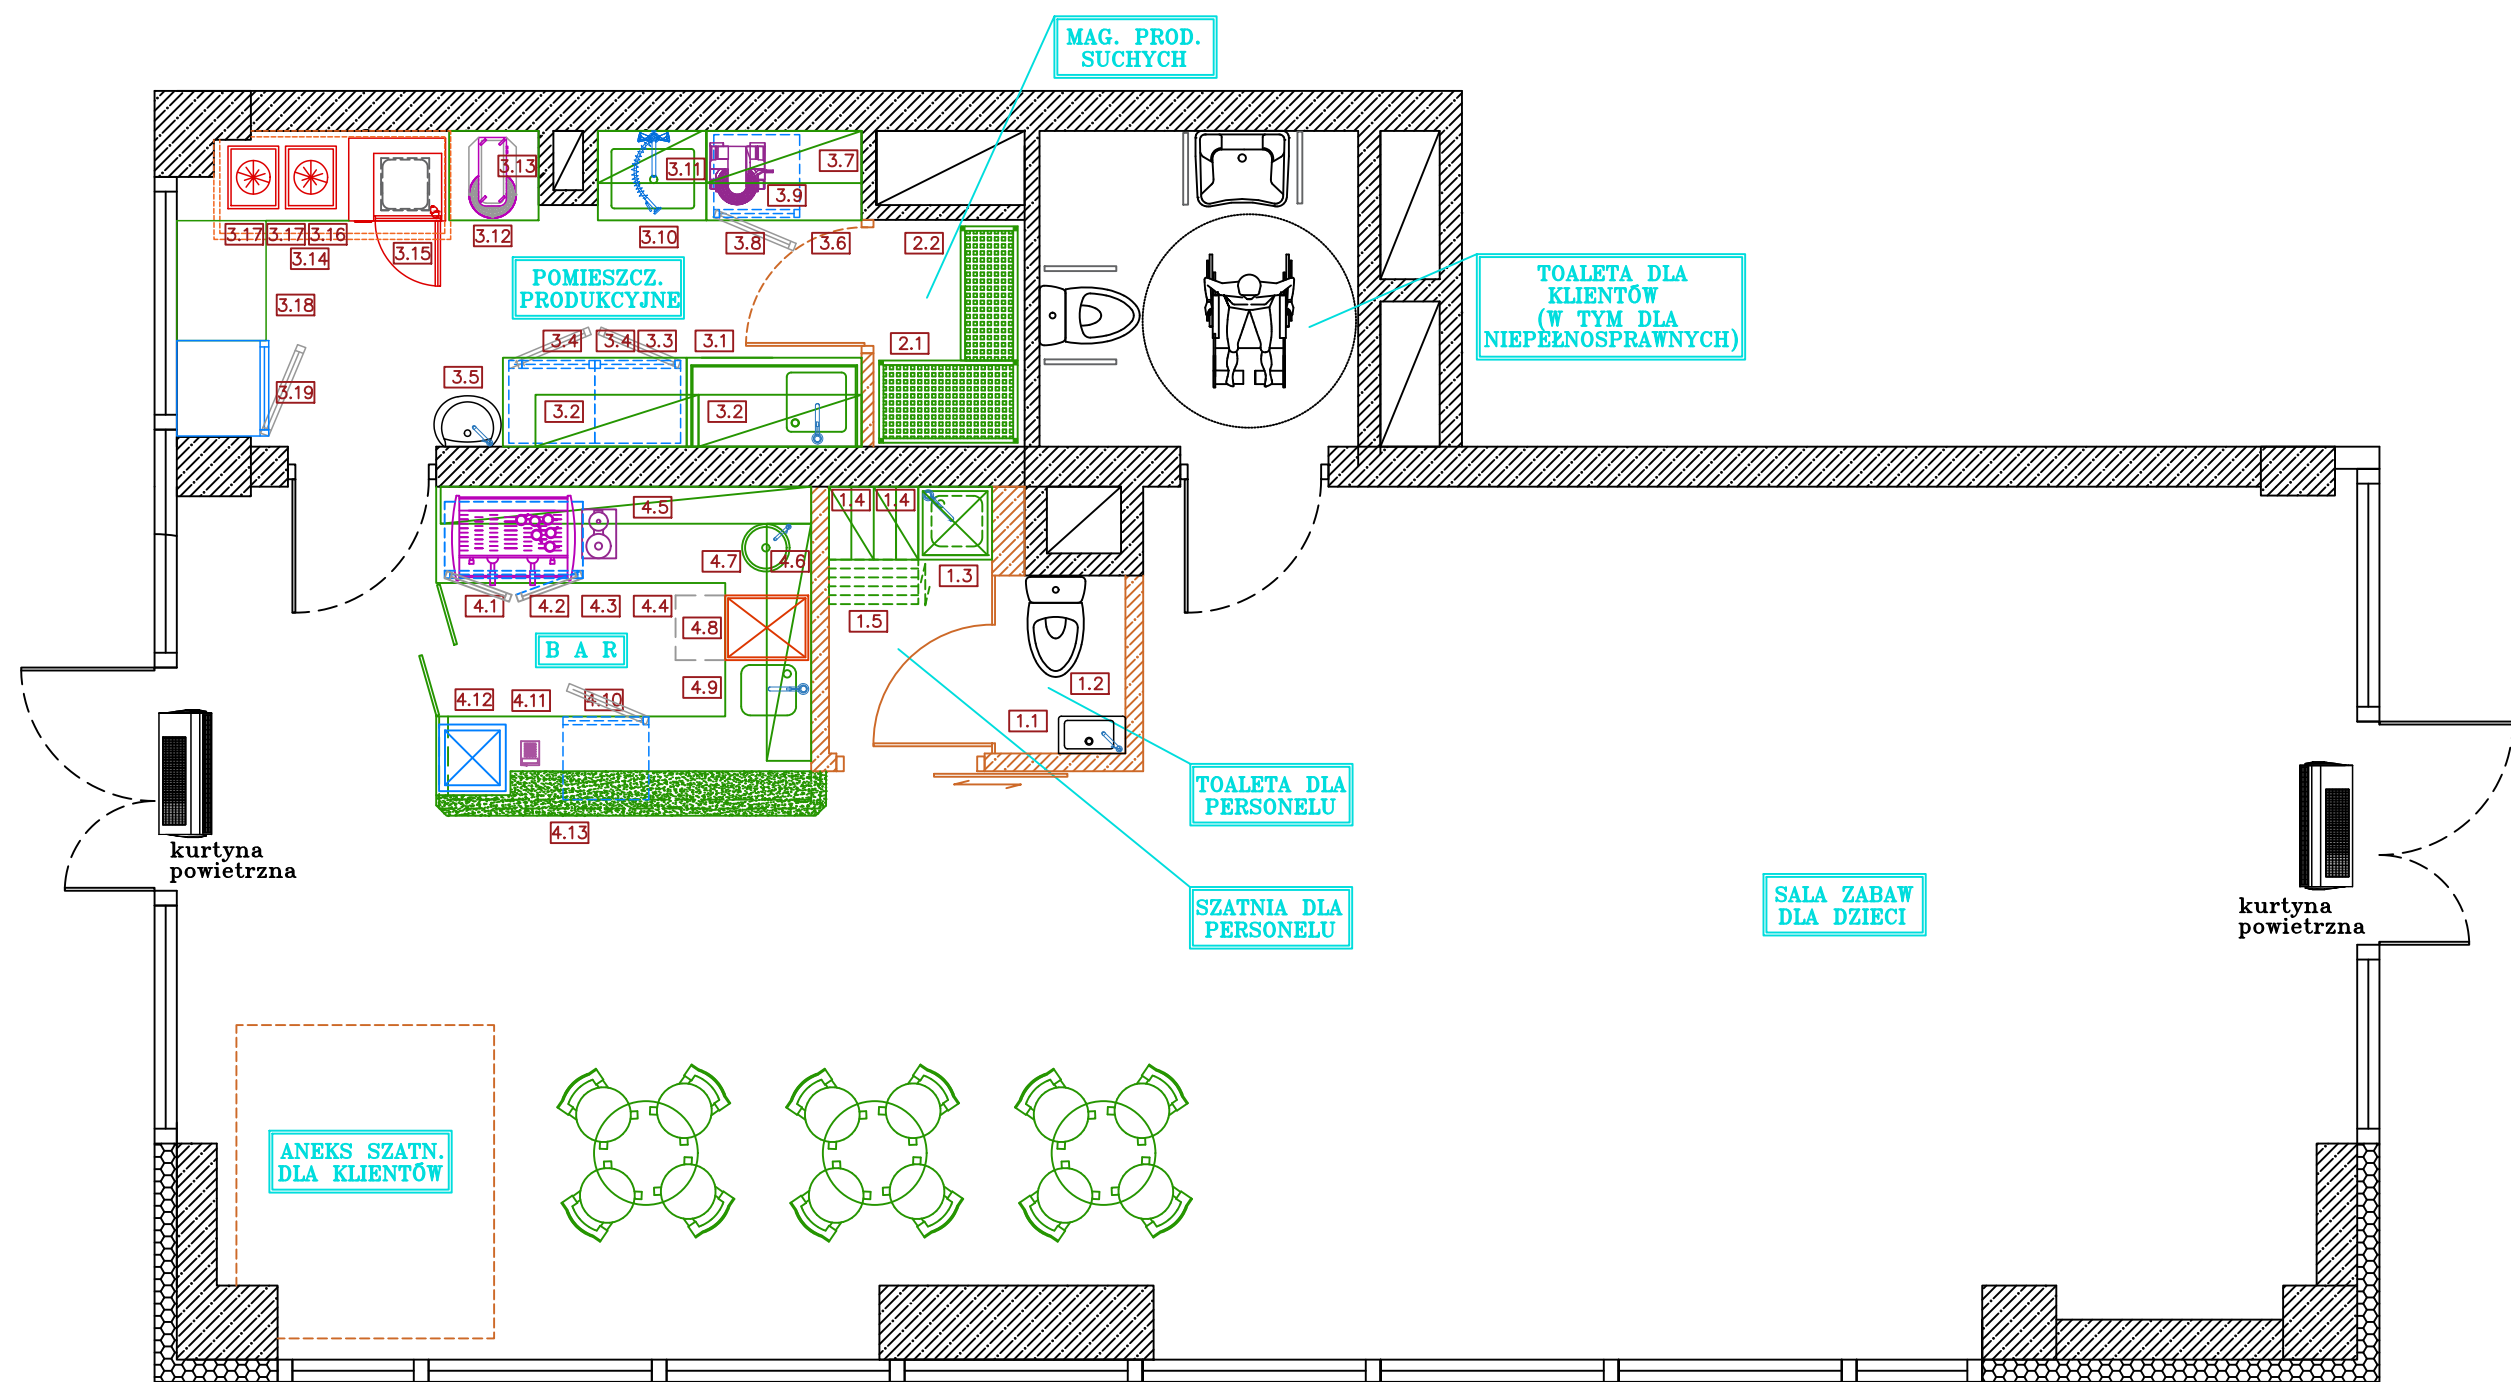

WYKAZ WYPOSAŻENIA TECHNOLOGICZNEGO

- | | | |
|---------------------------------|---|----------------------------|
| 1.1 UMYWALKA DO RĄK | 3.11 PÓŁKA OCIEKOWA | 4.10 ZAMRAŻARKA PODBLATOWA |
| 1.2 MUSZLA USTĘPOWA | 3.12 STÓŁ | 4.11 KASA |
| 1.3 SZAFKA PORZĄDKOWA ZE ZLEWEM | 3.13 MIKSER (POD BLATEM) | 4.12 WITRYNA CUKIERNICZA |
| 1.4 SZAFKA UBRANIOWA DWUDZIELNA | 3.14 OKAP | 4.13 ZABUDOWA FRONTOWA |
| 1.5 ŁAWECZKA SZATNIOWA WYSUWANA | 3.15 PIEC KONWEKCYJNY | |
| 2.1 REGAŁ | 3.16 STÓŁ | |
| 2.2 REGAŁ | 3.17 INDUKCJA | |
| | 3.18 STÓŁ | |
| 3.1 ZLEW 1–KOM. | 3.19 SZAFKA CHŁODNICZA NA WYROBY GOTOWE | |
| 3.2 SZAFKA ŚCIENNA | | |
| 3.3 STÓŁ | 4.1 CHŁODZIARKA BAROWA | |
| 3.4 CHŁODZIARKA PODBLATOWA | 4.2 EKSPRES | |
| 3.5 UMYWALKA | 4.3 MŁYNEK | |
| 3.6 STÓŁ | 4.4 ZABUDOWA TYŁ | |
| 3.7 SZAFKA ŚCIENNA | 4.5 ESKSPOZYCJA TYŁ | |
| 3.8 ZAMRAŻARKA PODBLATOWA | 4.6 SZAFKA NA CZYSTE NACZYNNIA | |
| 3.9 MIKSER STOŁOWY | 4.7 UMYWALKA | |
| 3.10 BASEN | 4.8 ZMYWARKA | |
| | 4.9 ZLEW 1–KOM. | |

Opracowanie PROJEKT TECHNICZNY		Branża TECHNOLOGIA
Nazwa projektu		
Nazwa rysunku: RZUT LOKALU - TECHNOLOGIA CZĘŚCI GASTRONOMICZNEJ		
Nr rys.: T1	Skala 1:50	Data
PROJEKTANT: inż. Bartłomiej Kuczkowiak	Nr uprawn. ---	Podpis

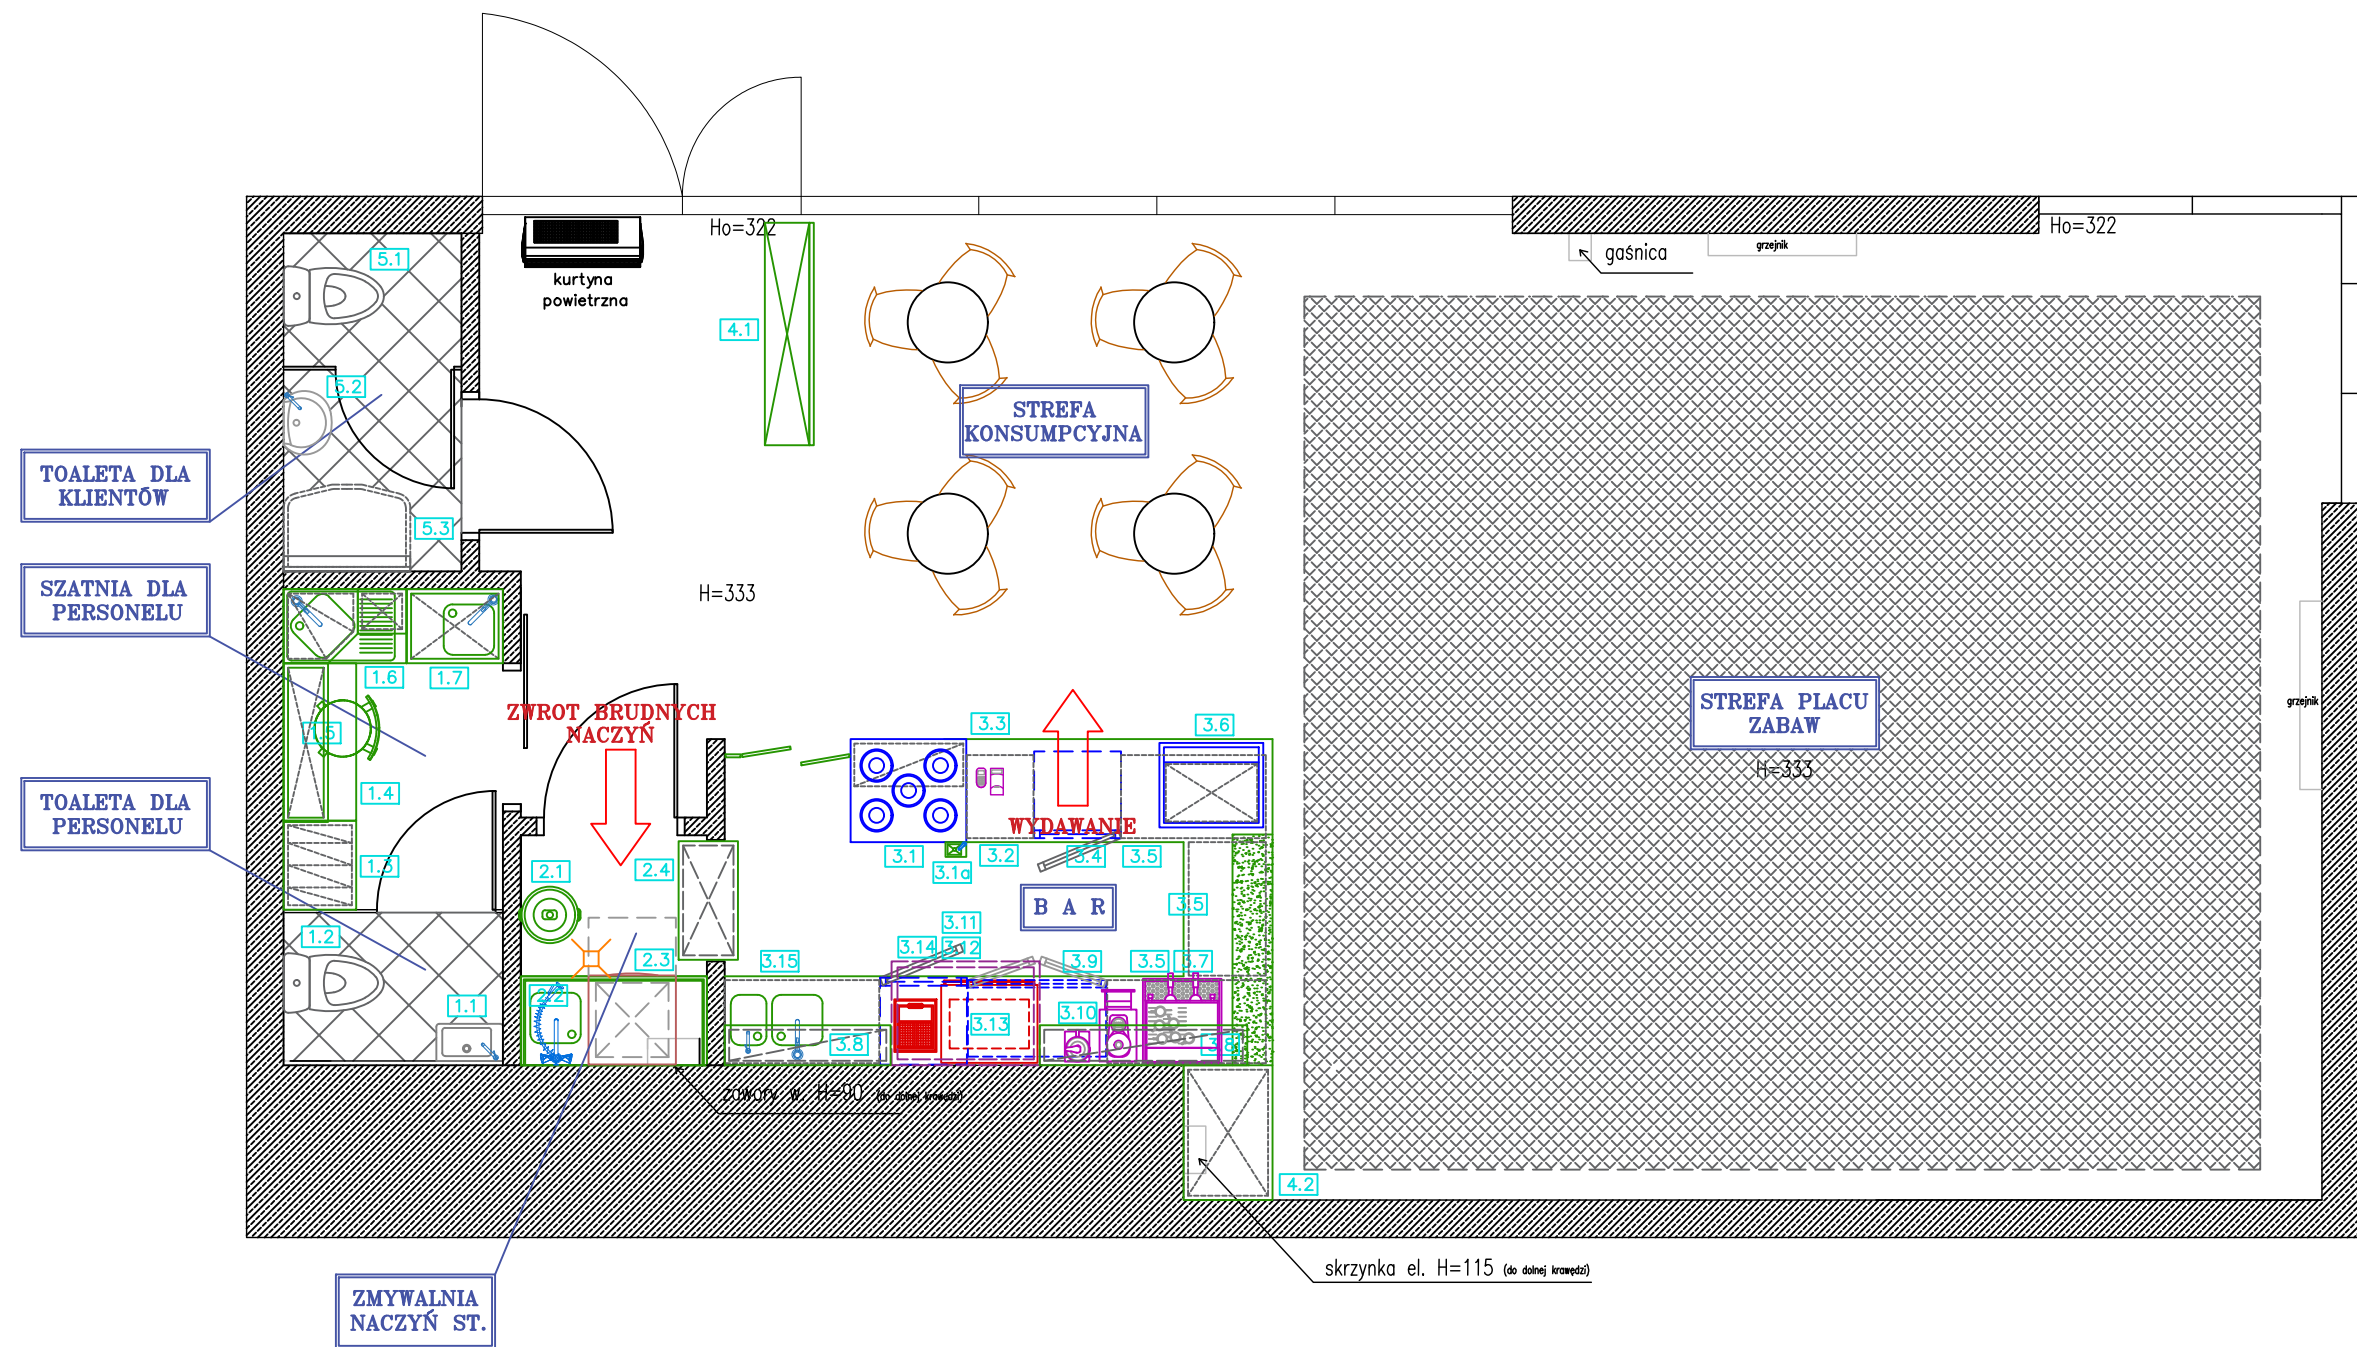

WYKAZ WYPOSAŻENIA TECHNOLOGICZNEGO:

- 1.1 UMYWALKA
1.2 MUSZLA
1.3 SZAFKA UBRANIOWA DWUDZIELNA
1.4 STÓŁ Z KRZESŁEM
1.5 SZAFKA ŚCIENNA
1.6 ZLEW AGD
1.7 SZAFKA PORZĄDKOWA ZE ZLEWEM


- 2.1 KOSZ NA ODPADKI
2.2 ZLEW
2.3 ZMYWARKA
2.4 SZAFKA PRZELOTOWA

- 3.1 KONSERWATOR DO LODÓW NA 5 KUWET
3.1a PŁUCZKA DO GAŁKOWNICY
3.2 KASA, POD SPODEM SZAFKA Z SZUFLADĄ
NA PIENIĄDZE I DRZWIAMI

- 3.3 ZABUDOWA BAROWA
3.4 ZAMRAŻARKA PODBLATOWA
3.5 SZAFKA ZAMYKANA POD BLATEM
3.6 WITRYNA CHŁODNICZA NASTAWNA
3.7 EKSPRES KOLBOWY Z MŁYNIEM,
SZUFLADA NA FUSY Z ODBIJAKIEM
3.8 EKSPOZYCJA ŚCIENNA (PÓŁKA/ SZAFKA)
3.9 CHŁODZIARKA PODBLATOWA NA NAPOJE
3.10 BLENDER
3.11 CHŁODZIARKA PODBLATOWA
3.12 OKAP
3.13 PIECYK KONWEKCYJNY
3.14 GOFROWNICA
3.15 ZLEW + UMYWALKA NA SZAFCE
ZAMYKANEJ

- 4.1 ZABUDOWA SZAFKOWA NA ODZIEŻ I
OBUWIE Z ŁAWECZKĄ
4.2 SZAFKA MAGAZYNOWA (ZABAWKI, POMOCE
WARSZTATOWE, ITP.)
5.1 MUSZLA USTĘPOWA
5.2 UMYWALKA DO RĄK
5.3 PRZEWIJAK DLA NIEMOWLĄT

Opracowanie PROJEKT TECHNICZNY		Branża TECHNOLOGIA
Nazwa projektu PROJEKT TECHNOLOGICZNY LOKALU ADRES:		
Nazwa rysunku: RZUT CZĘŚCI KUCHENNEJ - TECHNOLOGIA		
Nr rys.: T1	Skala 1:50	Data
PROJEKTANT: inż. Bartłomiej Kuczkowiak	Nr uprawn. ---	Podpis

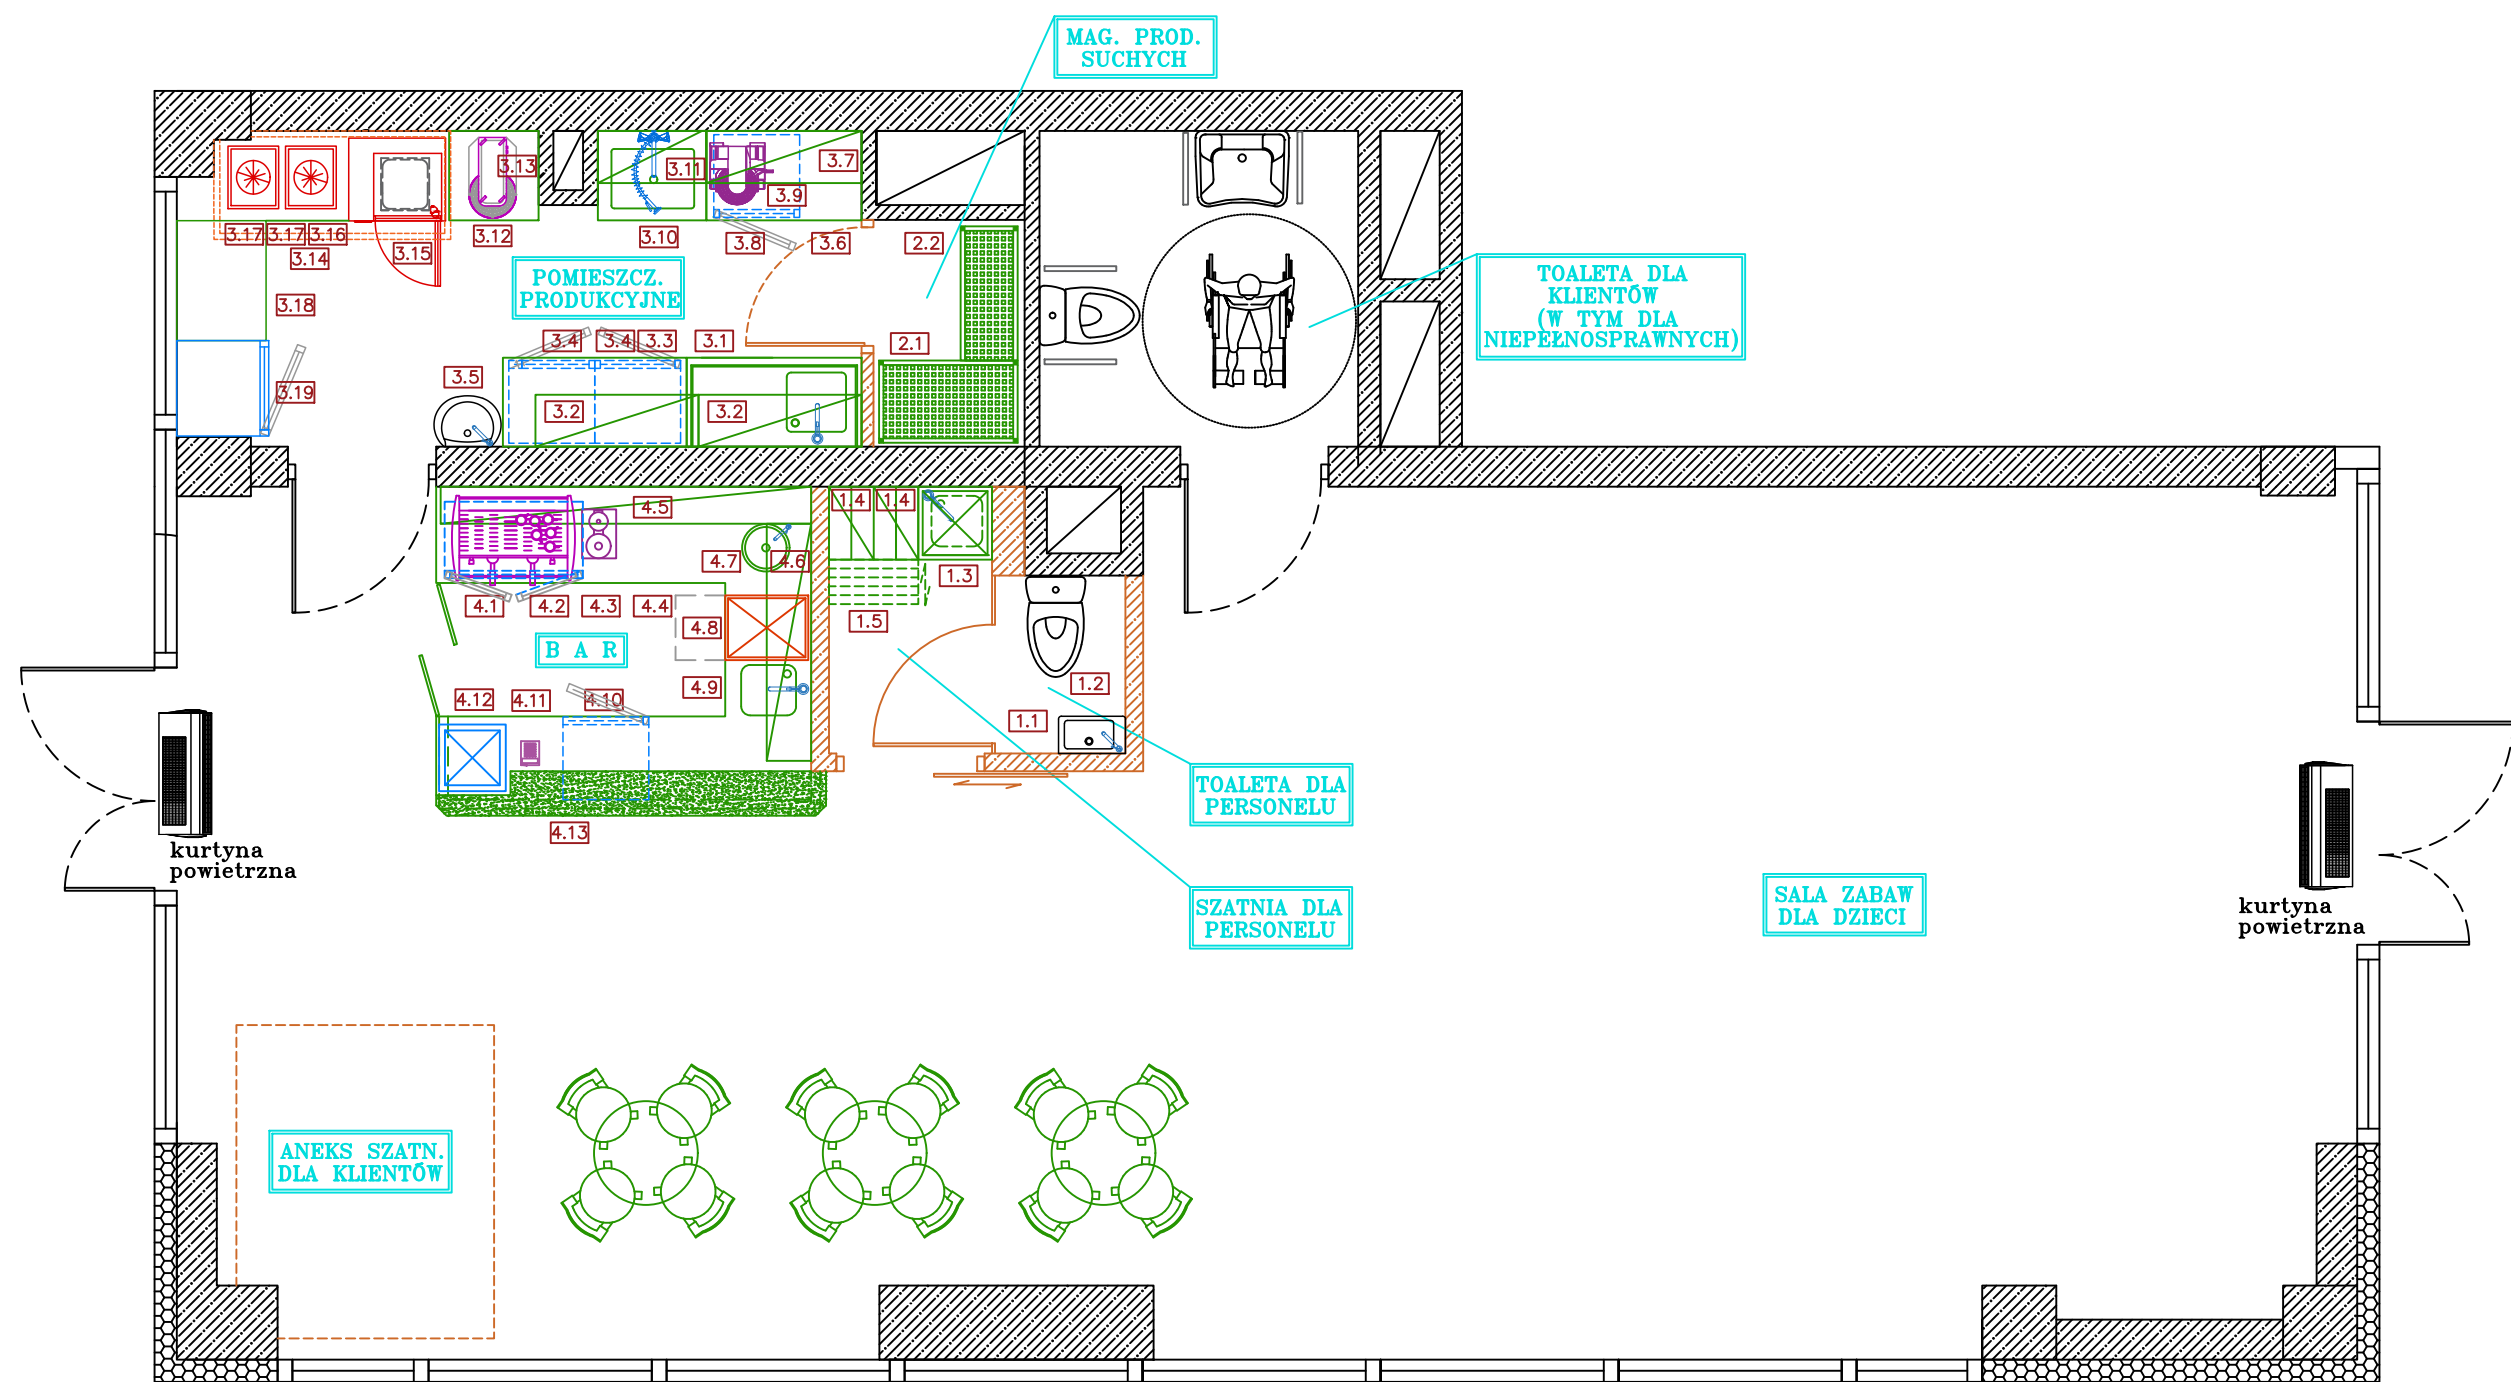

WYKAZ WYPOSAŻENIA TECHNOLOGICZNEGO

- 1.1 UMYWALKA DO RĄK
1.2 MUSZLA USTĘPOWA
1.3 SZAFKA PORZĄDKOWA ZE ZLEWEM
1.4 SZAFKA UBRANIOWA DWUDZIELNA
1.5 ŁAWECZKA SZATNIOWA WYSUWANA

- 2.1 REGAŁ
2.2 REGAŁ


- 3.1 ZLEW 1-KOM.
3.2 SZAFKA ŚCIENNA
3.3 STÓŁ
3.4 CHŁODZIARKA PODBLATOWA
3.5 UMYWALKA
3.6 STÓŁ
3.7 SZAFKA ŚCIENNA
3.8 ZAMRAŻARKA PODBLATOWA
3.9 MIKSER STOŁOWY
3.10 BASEN

- 3.11 PÓŁKA OCIEKOWA
3.12 STÓŁ
3.13 MIKSER (POD BLATEM)
3.14 OKAP
3.15 PIEC KONWEKCYJNY
3.16 STÓŁ
3.17 INDUKCJA
3.18 STÓŁ
3.19 SZAFKA CHŁODNICZA NA WYROBY GOTOWE

- 4.1 CHŁODZIARKA BAROWA
4.2 EKSPRES
4.3 MŁYNEK
4.4 ZABUDOWA TYŁ
4.5 ESKSPOZYCJA TYŁ
4.6 SZAFKA NA CZYSTE NACZYNNIA
4.7 UMYWALKA
4.8 ZMYWARKA
4.9 ZLEW 1-KOM.

- 4.10 ZAMRAŻARKA PODBLATOWA
4.11 KASA
4.12 WITRYNA CUKIERNICZA
4.13 ZABUDOWA FRONTOWA

HPS HoReCa PROFESSIONAL SOLUTIONS		HACCP WPROWADZENIA
Opracowanie PROJEKT TECHNICZNY		Branża TECHNOLOGIA
Nazwa projektu PROJEKT TECHNOLOGICZNY xxx ADRES: xxx		
Nazwa rysunku: RZUT LOKALU - TECHNOLOGIA CZĘŚCI GASTRONOMICZNEJ		
Nr rys.: T1	Skala 1:50	Data
PROJEKTANT: inż. Bartłomiej Kuczkowiak	Nr uprawn. ---	Podpis

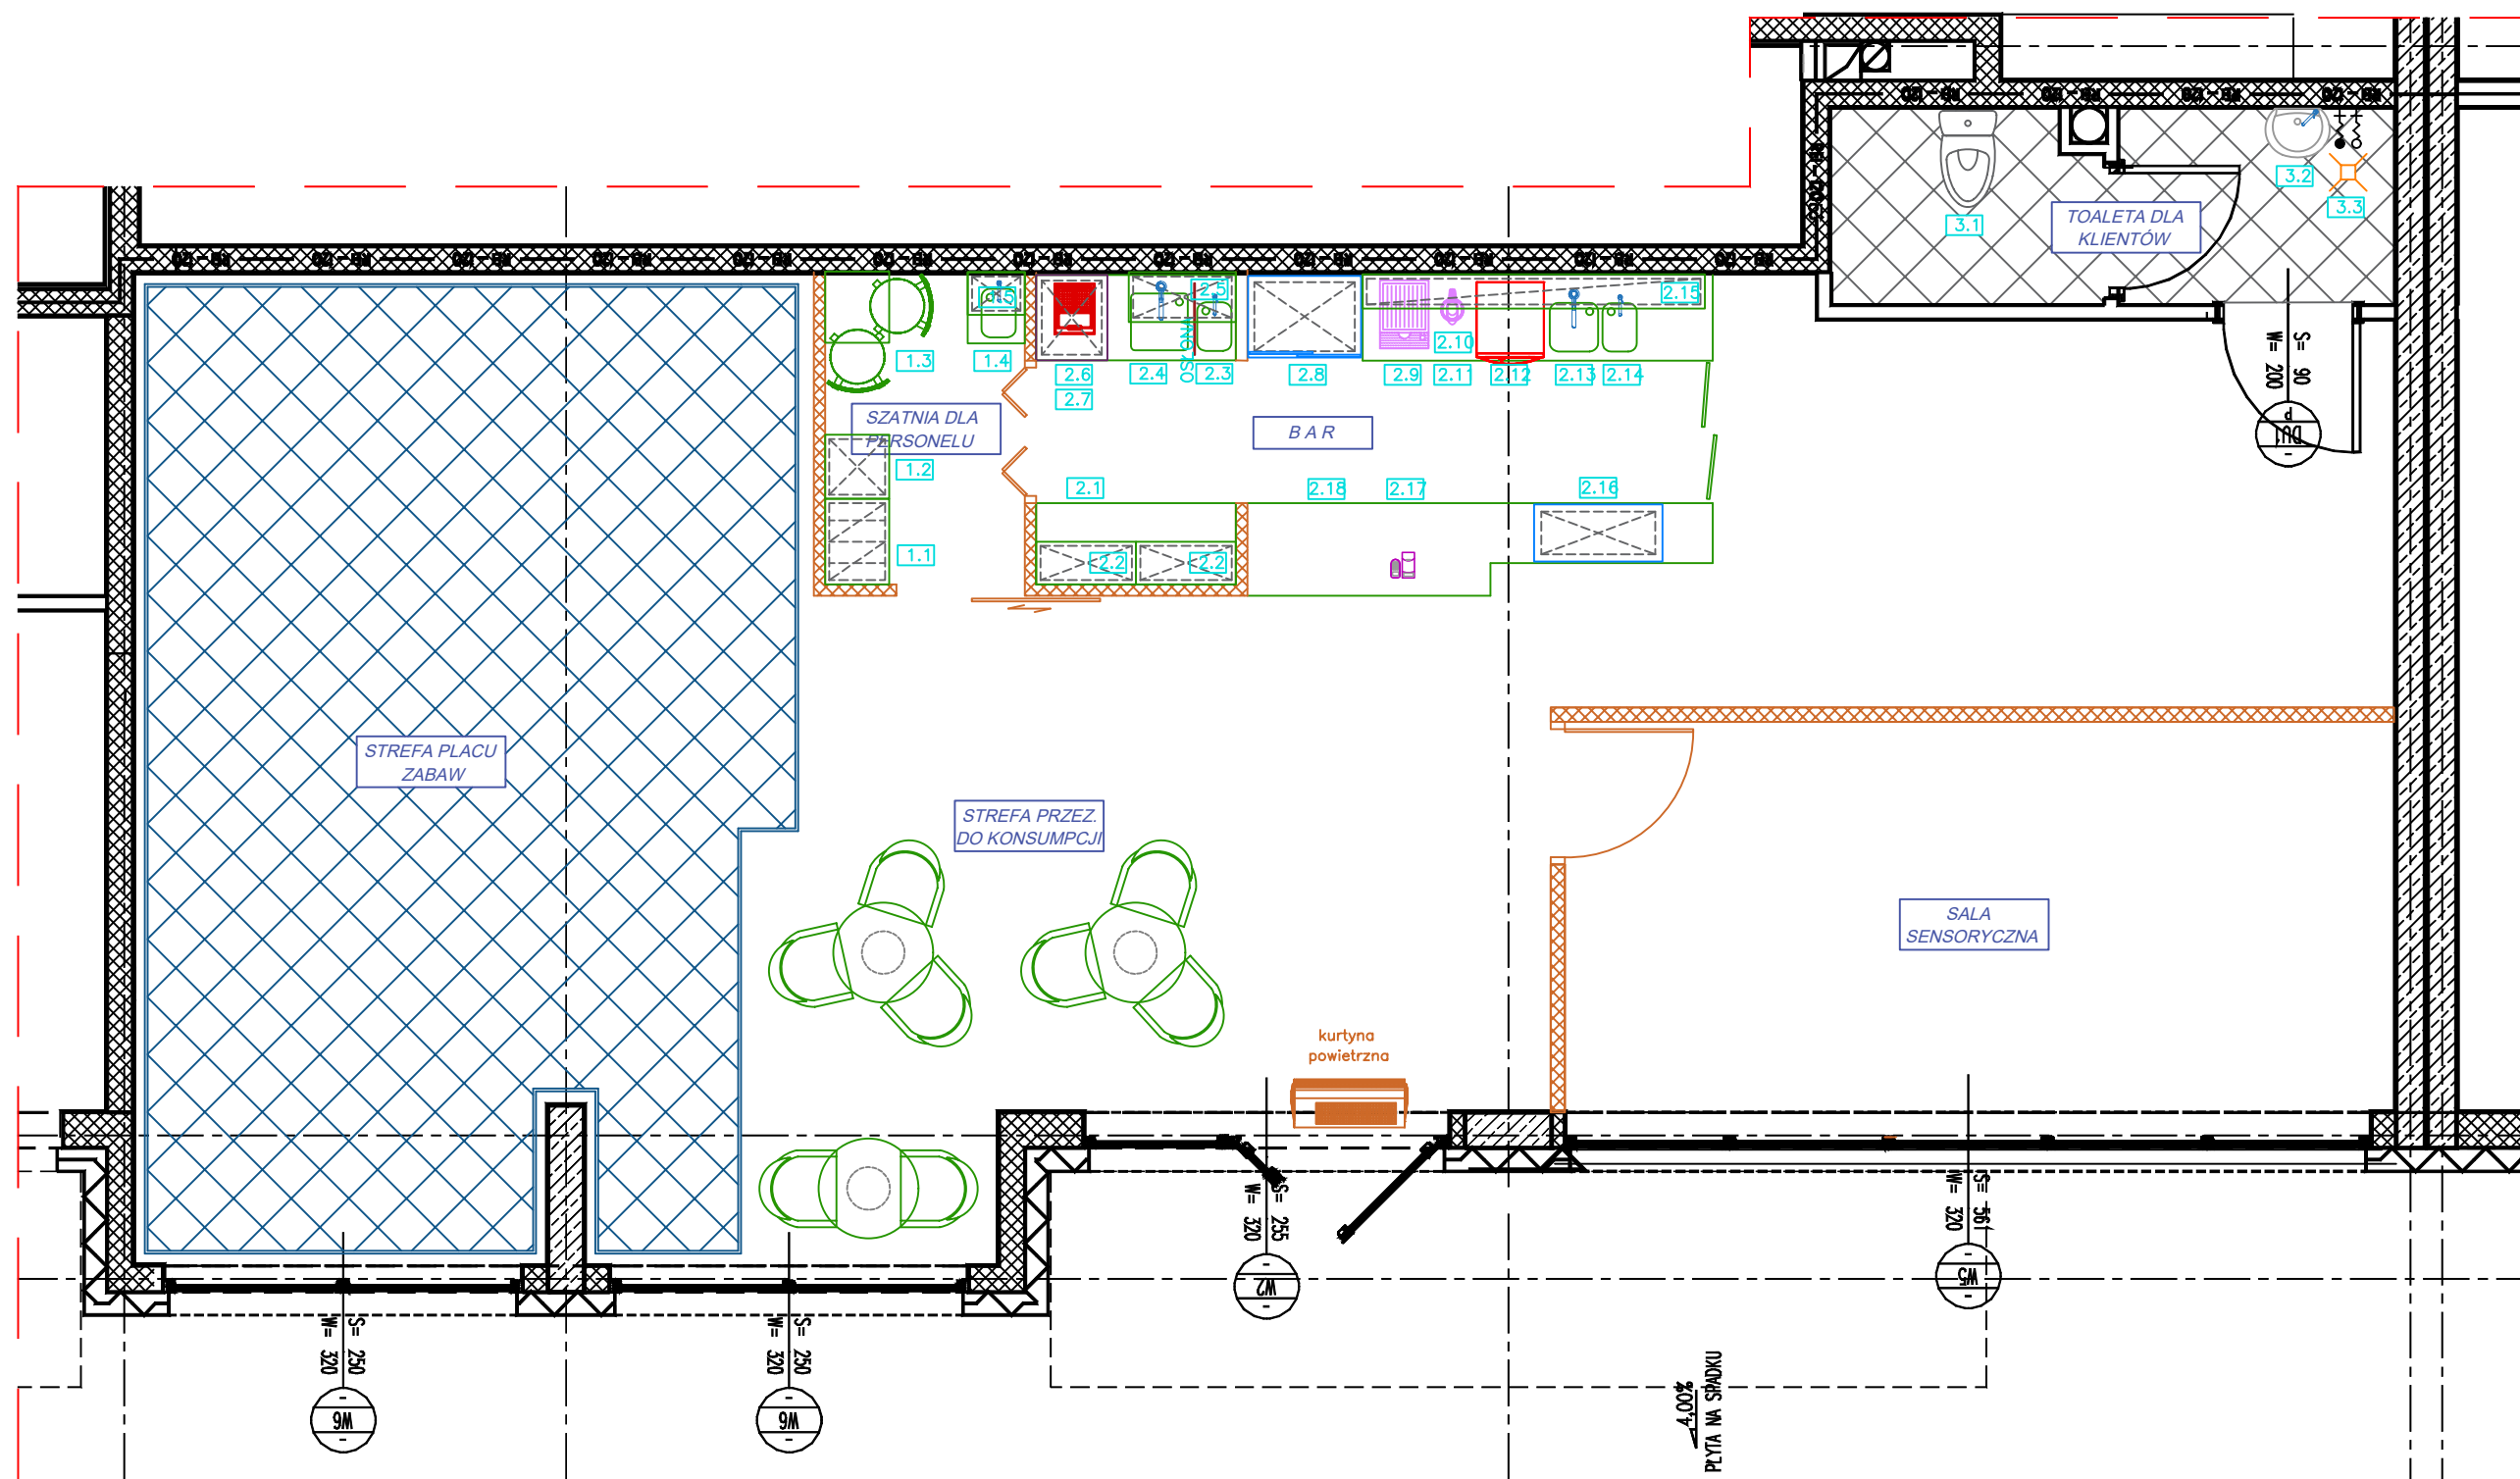

WYKAZ WYPOSAŻENIA TECHNOLOGICZNEGO:

- 1.1 SZAFKA UBRANIOWA DWUDZIELNA
1.2 SZAFKA PORZĄDKOWA ZAMYKANA
1.3 STÓŁ Z KRZESŁEM
1.4 SZAFKA Z UMYWALKĄ
1.5 SZAFKA ŚCIENNA

- 2.1 STÓŁ
2.2 SZAFKA ŚCIENNA
2.3 UMYWALKA
2.4 ZLEW TECHNOLOGICZNY
2.5 SZAFKA ŚCIENNA
2.6 GOFROWNICA
2.7 OKAP
2.8 SZAFKA CHŁODNICZA NA NAPOJE
2.9 EKSPRES DO KAWY
2.10 CZAJNIK EL.
2.11 SZAFKI ROBOCZE TYŁ
2.12 ZMYWARKA SPRZĘT PRODUKCYJNY

- 2.13 ZLEW DO MYCIA SPRZĘTU PROD.
2.14 UMYWALKA
2.15 EKSPOZYCJA TYŁ
2.16 WITRYNA CHŁODNICZA
2.17 KASA
2.18 ZABUDOWA FRONTOWA

- 3.1 MUSZLA
3.2 UMYWALKA
3.3 ZAWÓR DO NAPEŁNIANIA SPRZĘTU PORZĄDKOWEGO

UWAGA:
1. TOAleta DLA PERSONELU W LOKALU OBOK (SKLEP SPOŻYWCZY "ŻABKA"),
2. KONSUMPCJA TYLKO NA ZASTAWIE JEDNORAZOWEJ

Opracowanie		Branża	
PROJEKT TECHNICZNY		TECHNOLOGIA	
Nazwa projektu			
PROJEKT TECHNOLOGICZNY			
Nazwa rysunku:			
RZUT POMIESZCZEŃ - TECHNOLOGIA			
Nr rys.:		Skala	Data
T1		1:50	
PROJEKTANT:		Podpis	
inż. Bartłomiej Kuczkowiak			