


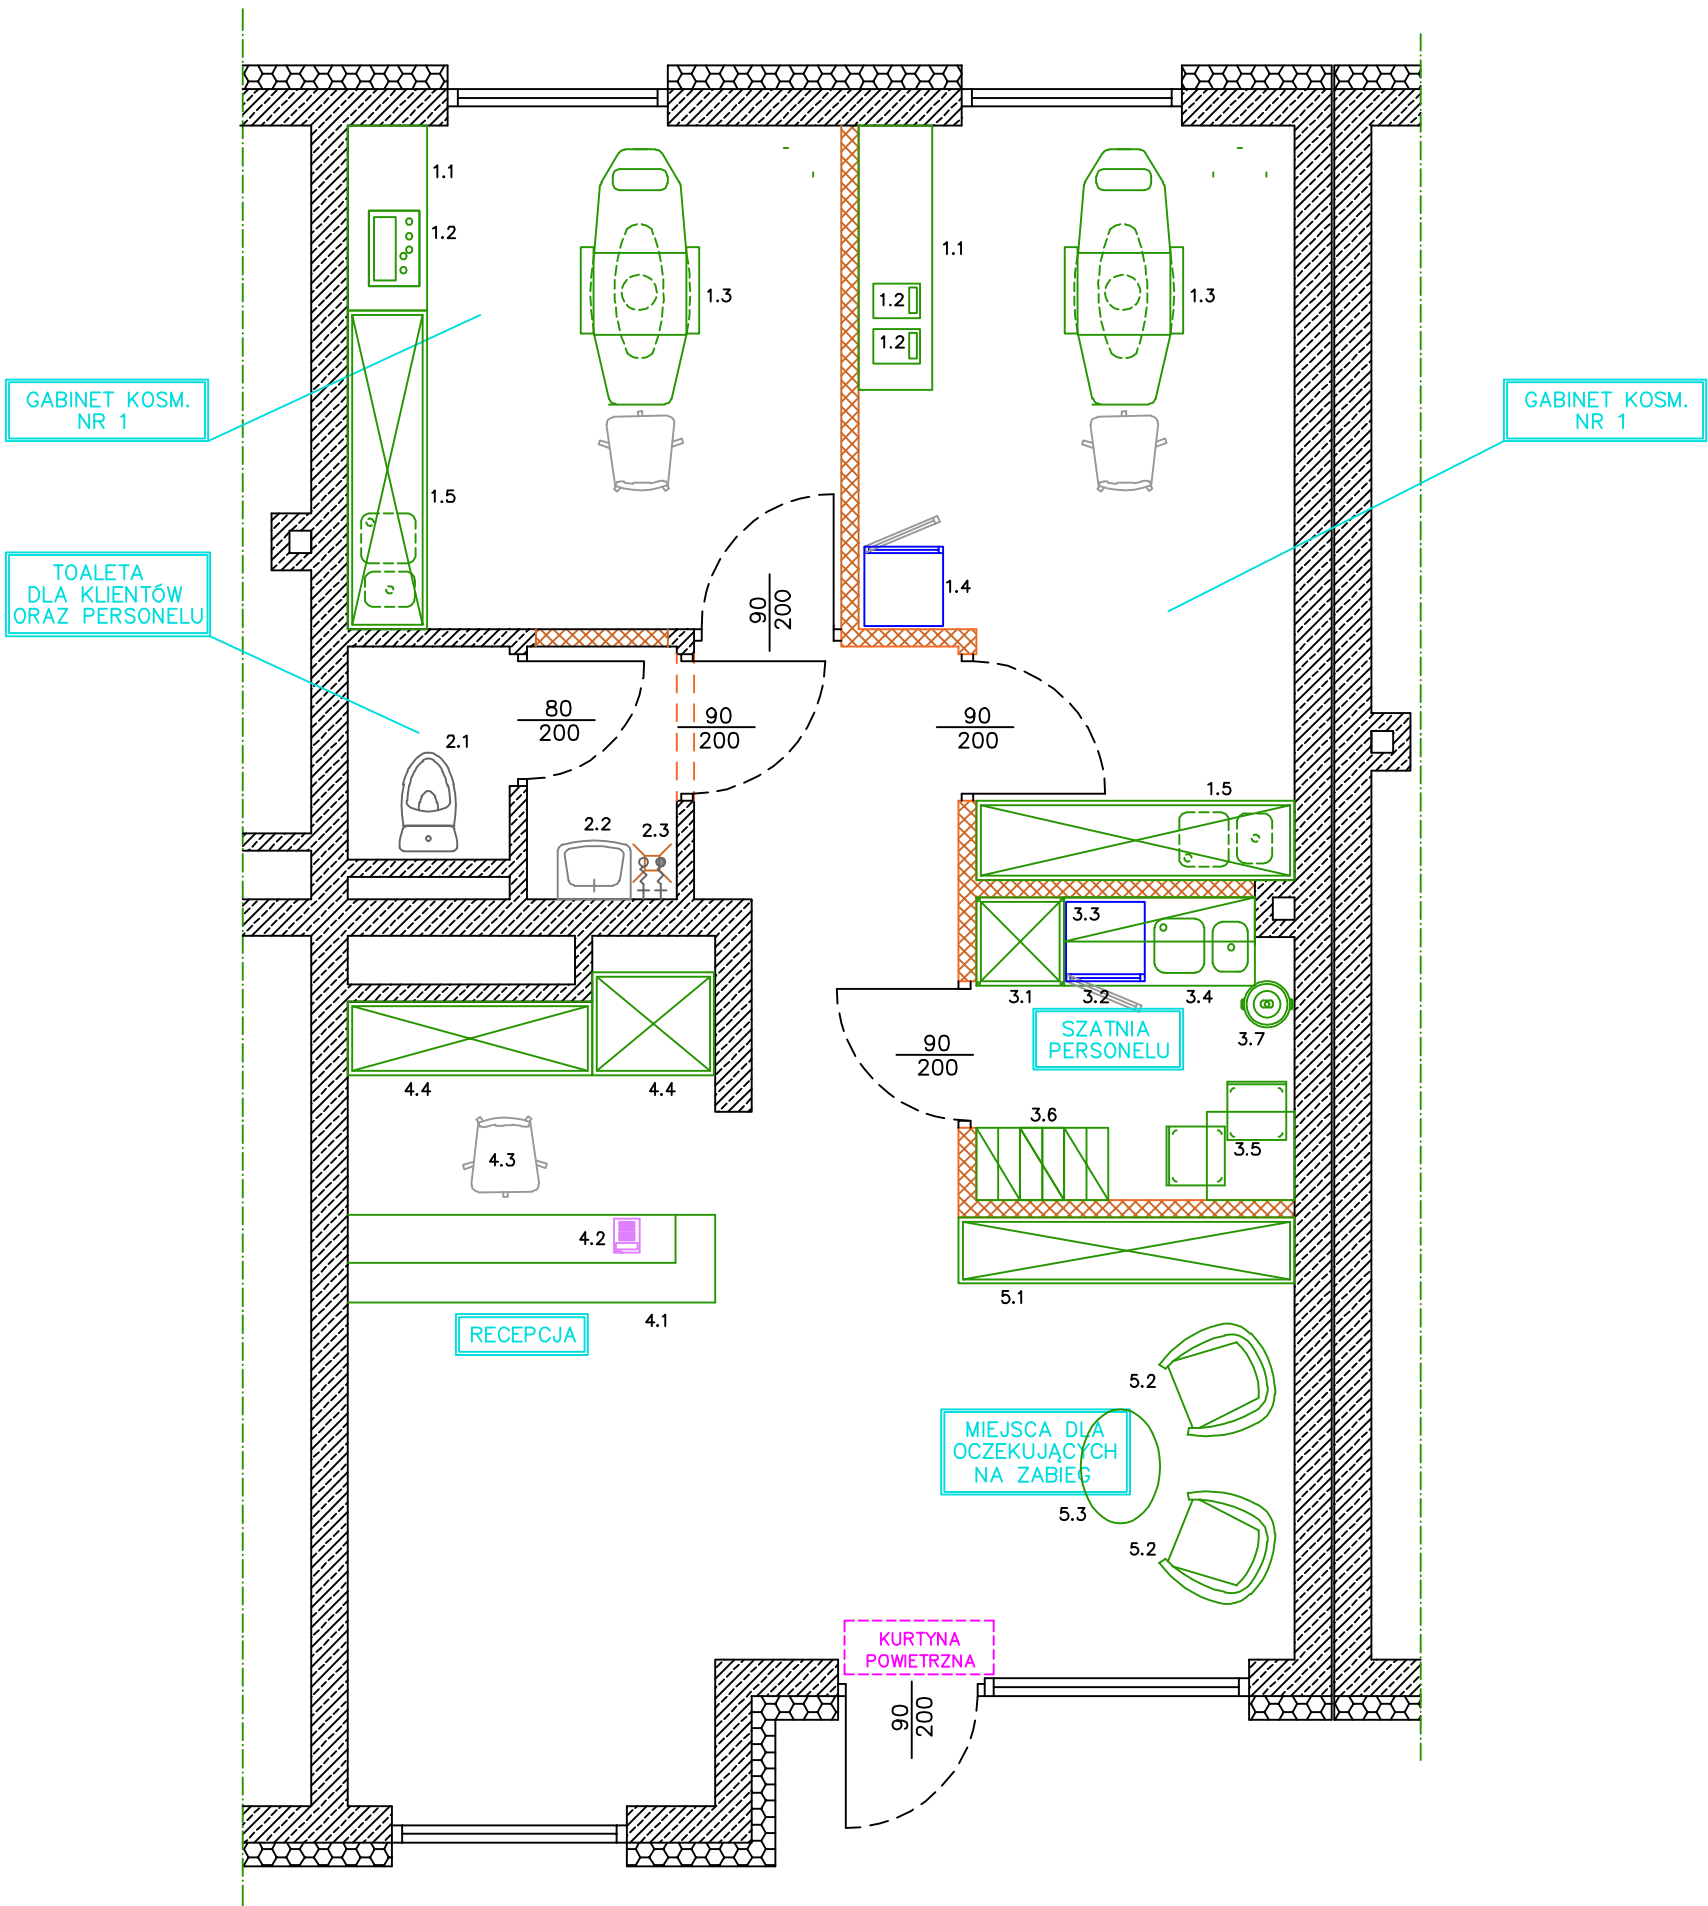

WYKAZ WYPOSAŻENIA TECHNOLOGICZNEGO:

- 1.1 KOMODA
1.2 URZĄDZENIE KOSMETYCZNE
1.3 FOTEL KOSMETYCZNY
1.4 CHŁODZIARKA NA PRODUKTY KOSM.
1.5 ZABUDOWA SZAFKOWA ZE ZLEWEM I UMYWALKĄ

- 2.1 MUSZLA
2.2 UMYWALKA
2.3 ZAWÓR DO NAPEŁNIANIA SPRZĘTU PORZ.

- 3.1 SZAFKA NA SPRZĘT PORZĄDKOWY
3.2 CHŁODZIARKA TYPU AGD
3.3 SZAFKA TYPU AGD
3.4 SZAFKA Z KOMORĄ ZLEWOWĄ I UMYWALKOWĄ
3.5 STÓŁ Z KRZESŁAMI
3.6 SZAFKA UBRANIOWA DWUDZIELNA
3.7 KOSZ NA ODPADKI


- 4.1 LADA
4.2 KASA
4.3 FOTEL
4.4 ZABUDOWA SZAFKOWA

- 5.1 ZABUDOWA SZAFKOWA NA UBRANIA KLIENTÓW
5.2 FOTEL
5.3 STOLIK

NARZĘDZIA JEDNORAZOWE PO KAŻDYM ZABIEGU USUWANE, NARZĘDZIA WIELORAZOWE MUSZĄ BYĆ STERYLIZOWANE (NA MIEJSCU/ FIRMA ZEWNĘTRZNA)

OBIEKT:	SALON KOSMETYCZNY
ADRES:	
STADIUM:	PROJEKT TECHNOLOGICZNY
AUTOR PROJEKTU:	
PROJEKTOWAŁ:	
TREŚĆ RYSUNKU:	PROJEKT TECHNOLOGII
NR RYSUNKU:	01
SKALA RYS:	1 : 50

NINIEJSZY PROJEKT JEST WŁASNOŚCIĄ AUTORA I JEST PRAWNIE CHRONIONY.
UJAWNIANIE, KOPIOWANIE, DYSTRYBUCJA, WYKORZYSTYWANIE BEZ PISEMNEJ ZGODY AUTORA JEST ZABRONIONE.

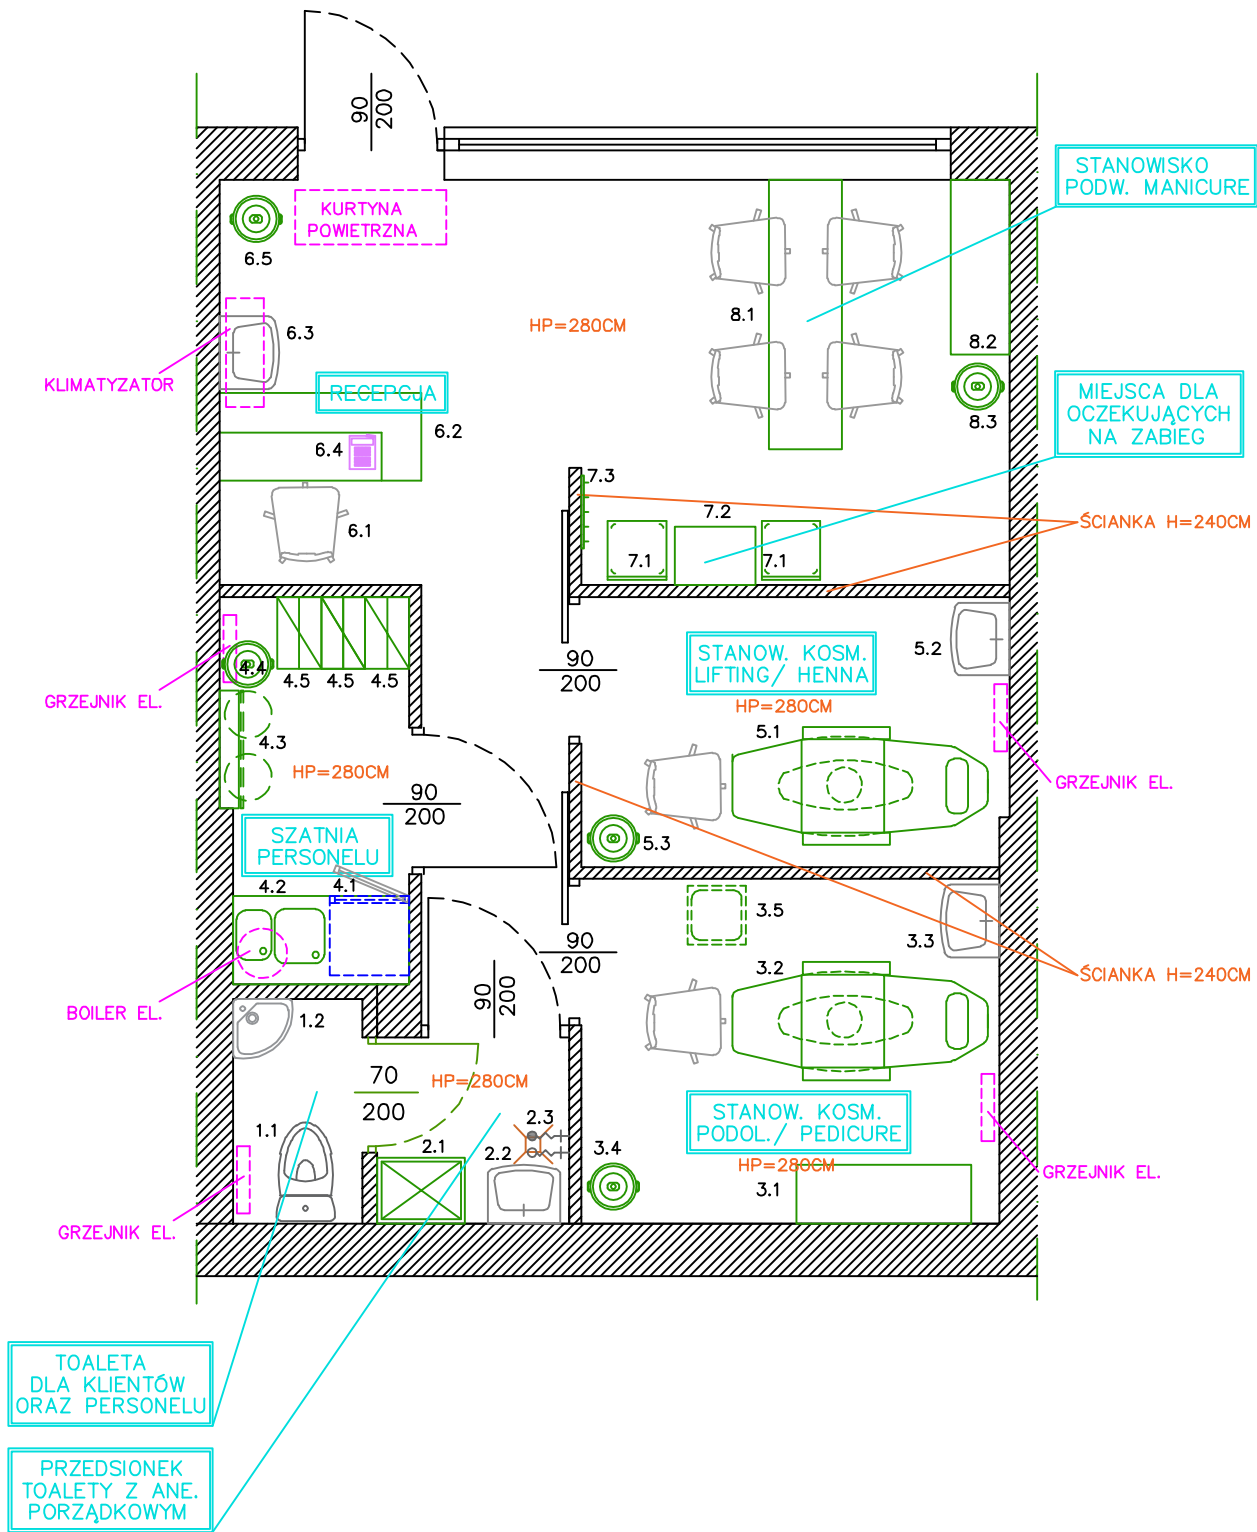

WYKAZ WYPOSAŻENIA TECHNOLOGICZNEGO:

- 1.1 MUSZLA USTĘPOWA
- 1.2 UMYWALKA
- 2.1 SZAFKA NA SPRZĘT PORZĄDKOWY I CHEMIĘ DO SPRZĄTANIA
- 2.2 UMYWALKA
- 2.3 ZAWÓR DO NAPEŁNIANIA SPRZĘTU PORZĄDKOWEGO
- 3.1 KOMODA
- 3.2 FOTEL KOSMETYCZNY
- 3.3 UMYWALKA
- 3.4 KOSZ NA ODPADKI
- 3.5 BRODZIK JEZDNY
- 4.1 CHŁODZIARKA
- 4.2 ZLEW 2-KOM. (JEDNA Z KOMÓR UMYWALKOWA)
- 4.3 STÓŁ ROZKŁADANY PLUS KRZESŁA
- 4.4 KOSZ NA ODPADKI
- 4.5 SZAFKA UBRANIOWA DWUDZIELNA
- 5.1 FOTEL KOSMETYCZNY
- 5.2 UMYWALKA
- 5.3 KOSZ NA ODPADKI
- 6.1 KRZESŁO
- 6.2 ŁADA
- 6.3 UMYWALKA
- 6.4 KASA
- 6.5 KOSZ NA ODPADKI
- 7.1 KRZESŁO
- 7.2 STOLIK
- 7.3 WIESZAK
- 8.1 STÓŁ DO MANICURE
- 8.2 KOMODA
- 8.3 KOSZ NA ODPADKI

UWAGI:

- 1. POZOSTAŁE, NIEOZNACZONE ŚCIENKI WEWNĘTRZNE – O PEŁNEJ WYSOKOŚCI
- 2. KAŻDE STANOWISKO Z UMYWALKĄ NALEŻY WYPOSAŻYĆ W ARMATURĘ Z WODĄ BIEŻĄCĄ CIEPŁĄ I ZIMNĄ, POJEMNIK Z MYDŁEM ORAZ ZASOBNIK Z RĘCZNIKAMI JEDNORAZOWYMI ORAZ POJEMNIK NA ZUŻYTE RĘCZNIKI.
- 3. NARZĘDZIA JEDNORAZOWE PO KAŻDYM ZABIEGU USUWANE, NARZĘDZIA WIELORAZOWE STERYLIZOWANE W AUTOKŁAWIE
- 4. RODZAJE ZABIEGÓW: PEDICURE, PODOLOGIA, MANICURE, LIFTING RZĘŚ, HENNA BRWI, HENNA RZĘŚ, ELEKTROSTYMULACJA MIĘŚNI

OBIEKT:
SALON KOSMETYCZNY

ADRES:

STADIUM:
PROJEKT TECHNOLOGICZNY


AUTOR PROJEKTU:

PROJEKTOWAŁ:

TREŚĆ RYSUNKU:
PROJEKT TECHNOLOGII



NR RYSUNKU:
01


NINIEJSZY PROJEKT JEST WŁASNOŚCIĄ AUTORA I JEST PRAWNIE CHRONIONY.
UJAWNIANIE, KOPIOWANIE, DYSTRYBUCJA, WYKORZYSTYWANIE BEZ PISEMNEJ ZGODY AUTORA JEST ZABRONIONE.

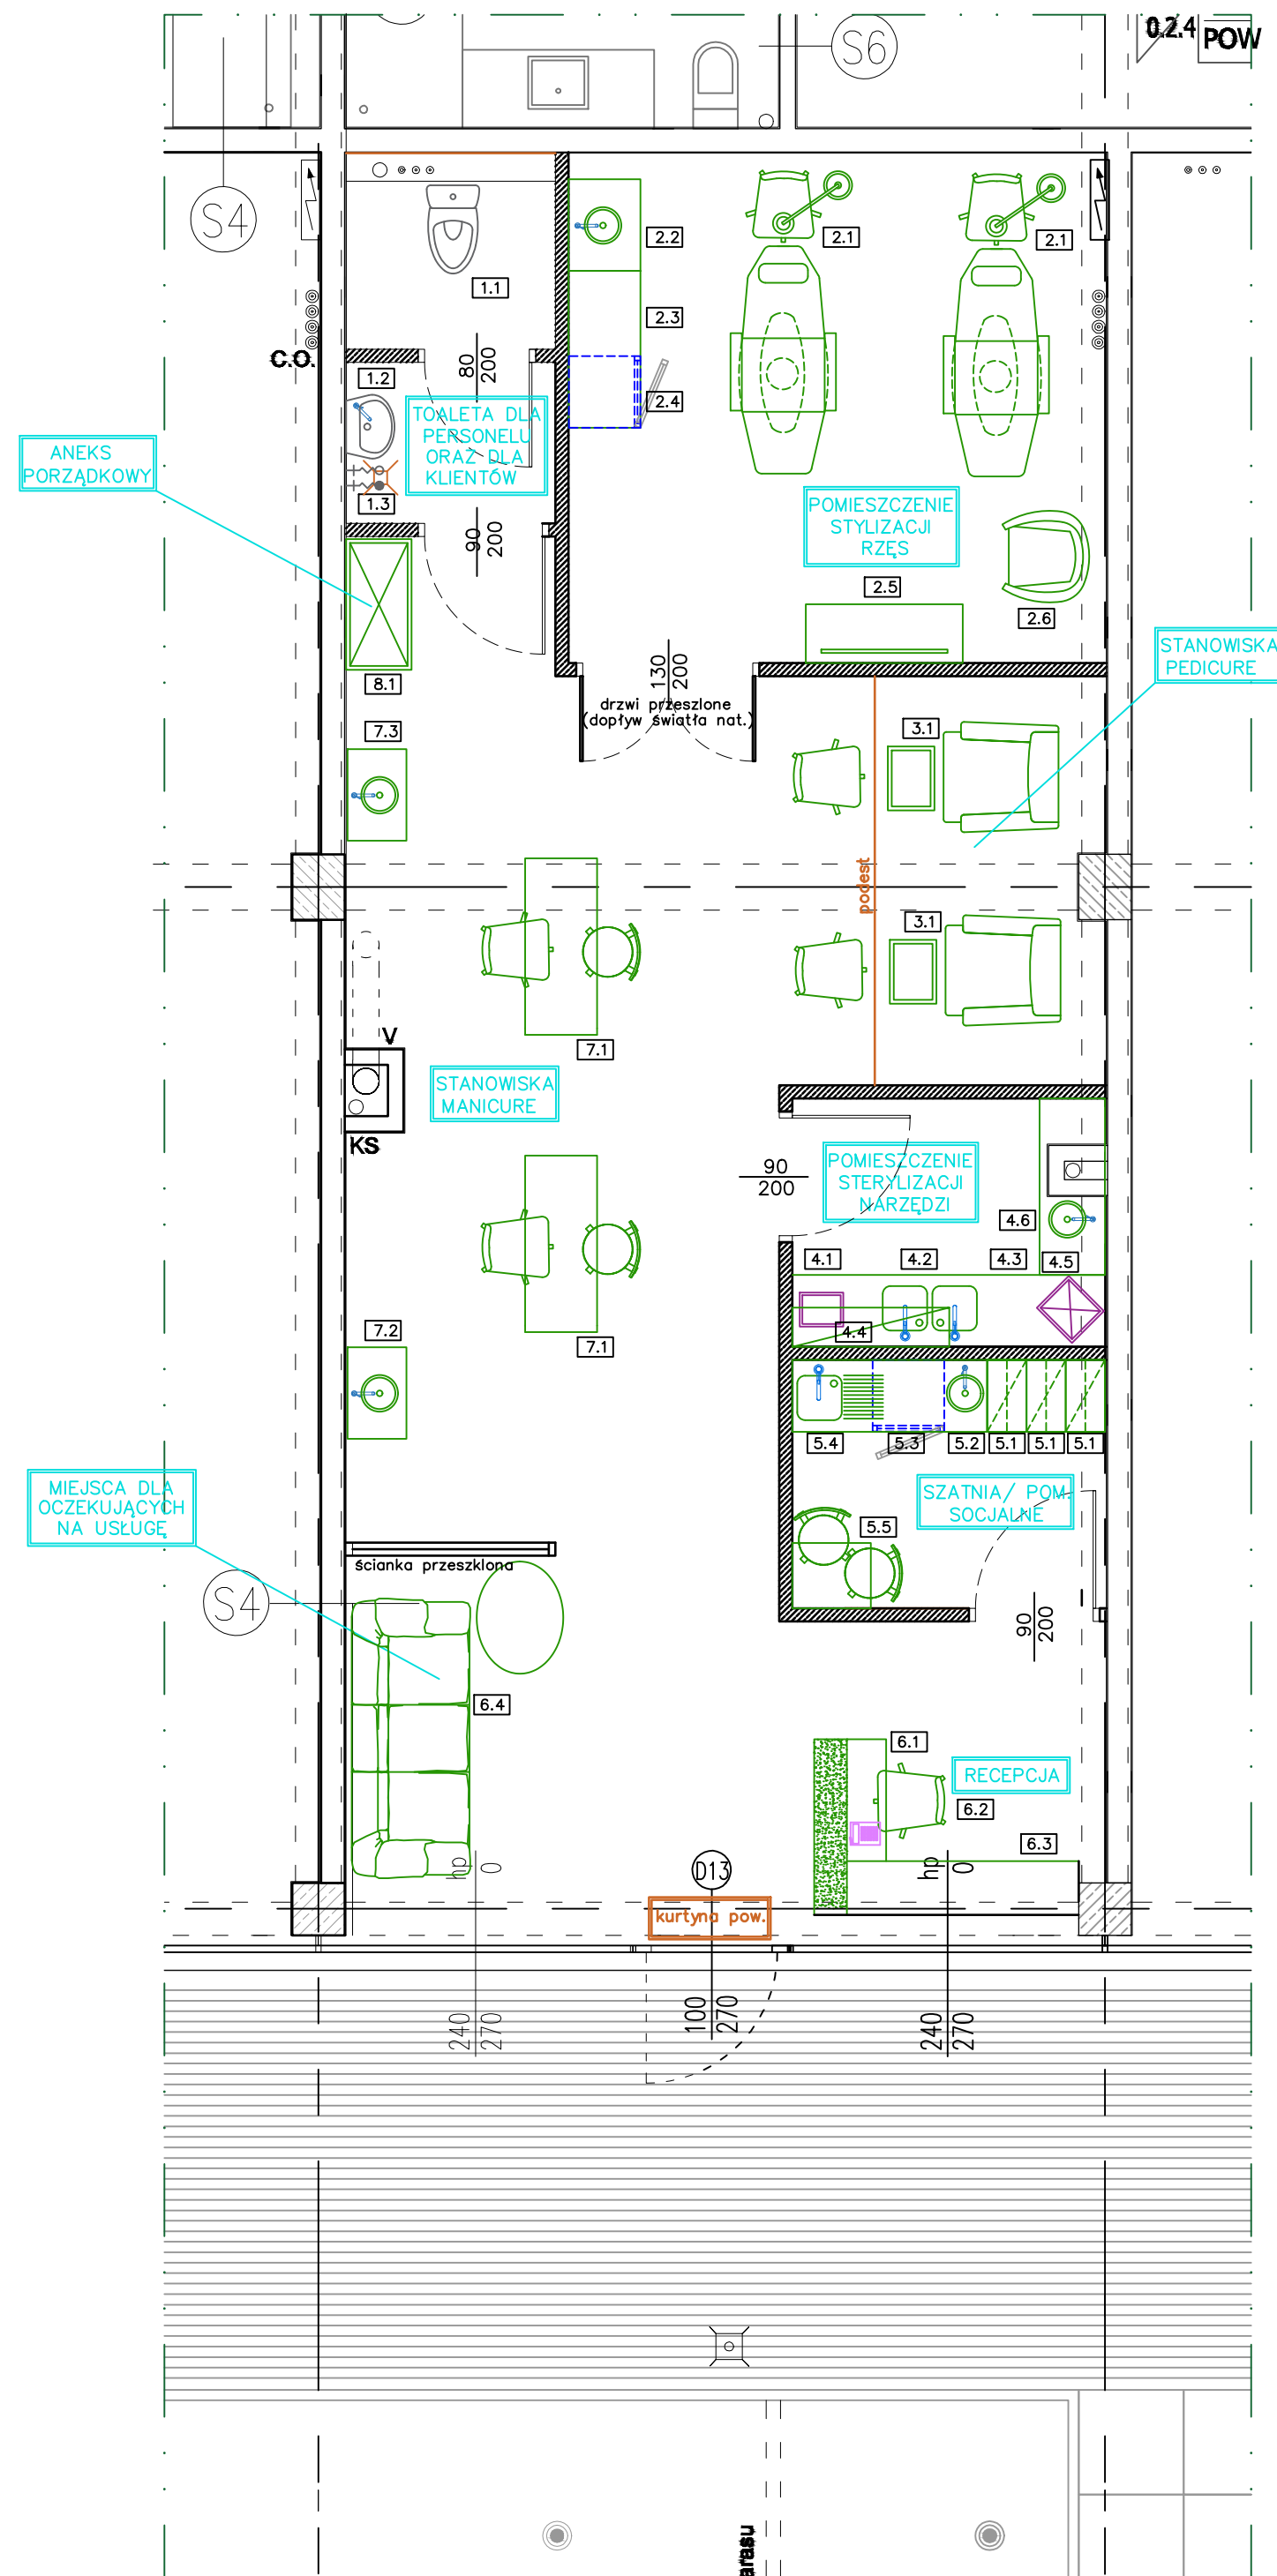

WYKAZ WYPOSAŻENIA TECHNOLOGICZNEGO:

- 1.1 MUSZLA USTĘPOWA
- 1.2 UMYWALKA
- 1.3 ZAWORY CZERPALNE DO NAPEŁNIANIA SPRZĘTU PORZĄDKOWEGO
- 2.1 ŁÓŻKO KOSMETYCZNE
- 2.2 ZABUDOWA DOLNA Z UMYWALKĄ + LUSTRO
- 2.3 ZABUDOWA DOLNA
- 2.4 CHŁODZIARKA NA ODPADY NIEBEZPIECZNE
- 2.5 ZABUDOWA Z LUSTREM
- 2.6 FOTEL
- 3.1 FOTEL NA PODEŚCIE, Z PODNÓŻKIEM, BRODZIK DO PEDICURE W PODEŚCIE
- 4.1 BLAT BRUDNY
- 4.2 ZLEW 2-KOMOROWY W ZABUDOWIE
- 4.3 BLAT CZYSTY
- 4.4 SZAFA ŚCIENNA
- 4.5 AUTOKŁAW
- 4.6 UMYWALKA W ZABUDOWIE
- 5.1 SZAFA UBRANIOWA
- 5.2 UMYWALKA W ZABUDOWIE
- 5.3 CHŁODZIARKA AGD
- 5.4 ZLEW Z OCIEKACZEM
- 5.5 STÓŁ Z KRZESŁAMI
- 6.1 ŁADA RECEPCJI
- 6.2 KASA
- 6.3 REGAŁ
- 6.4 KANAPA ZE STOŁEM
- 7.1 STÓŁ DO MANICURE
- 7.2 UMYWALKA W ZABUDOWIE + LUSTRO
- 7.3 ZLEW W ZABUDOWIE
- 8.1 SZAFA NA SPRZĘT PORZĄDKOWY I CHEMIĘ

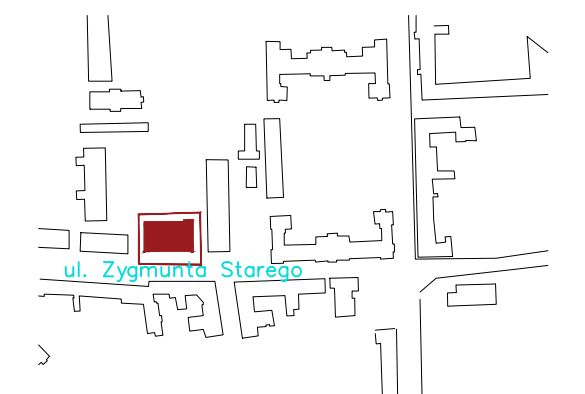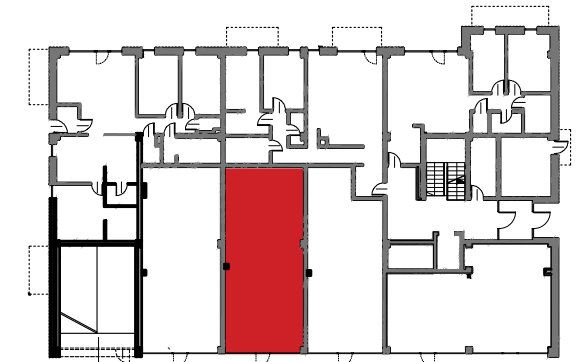

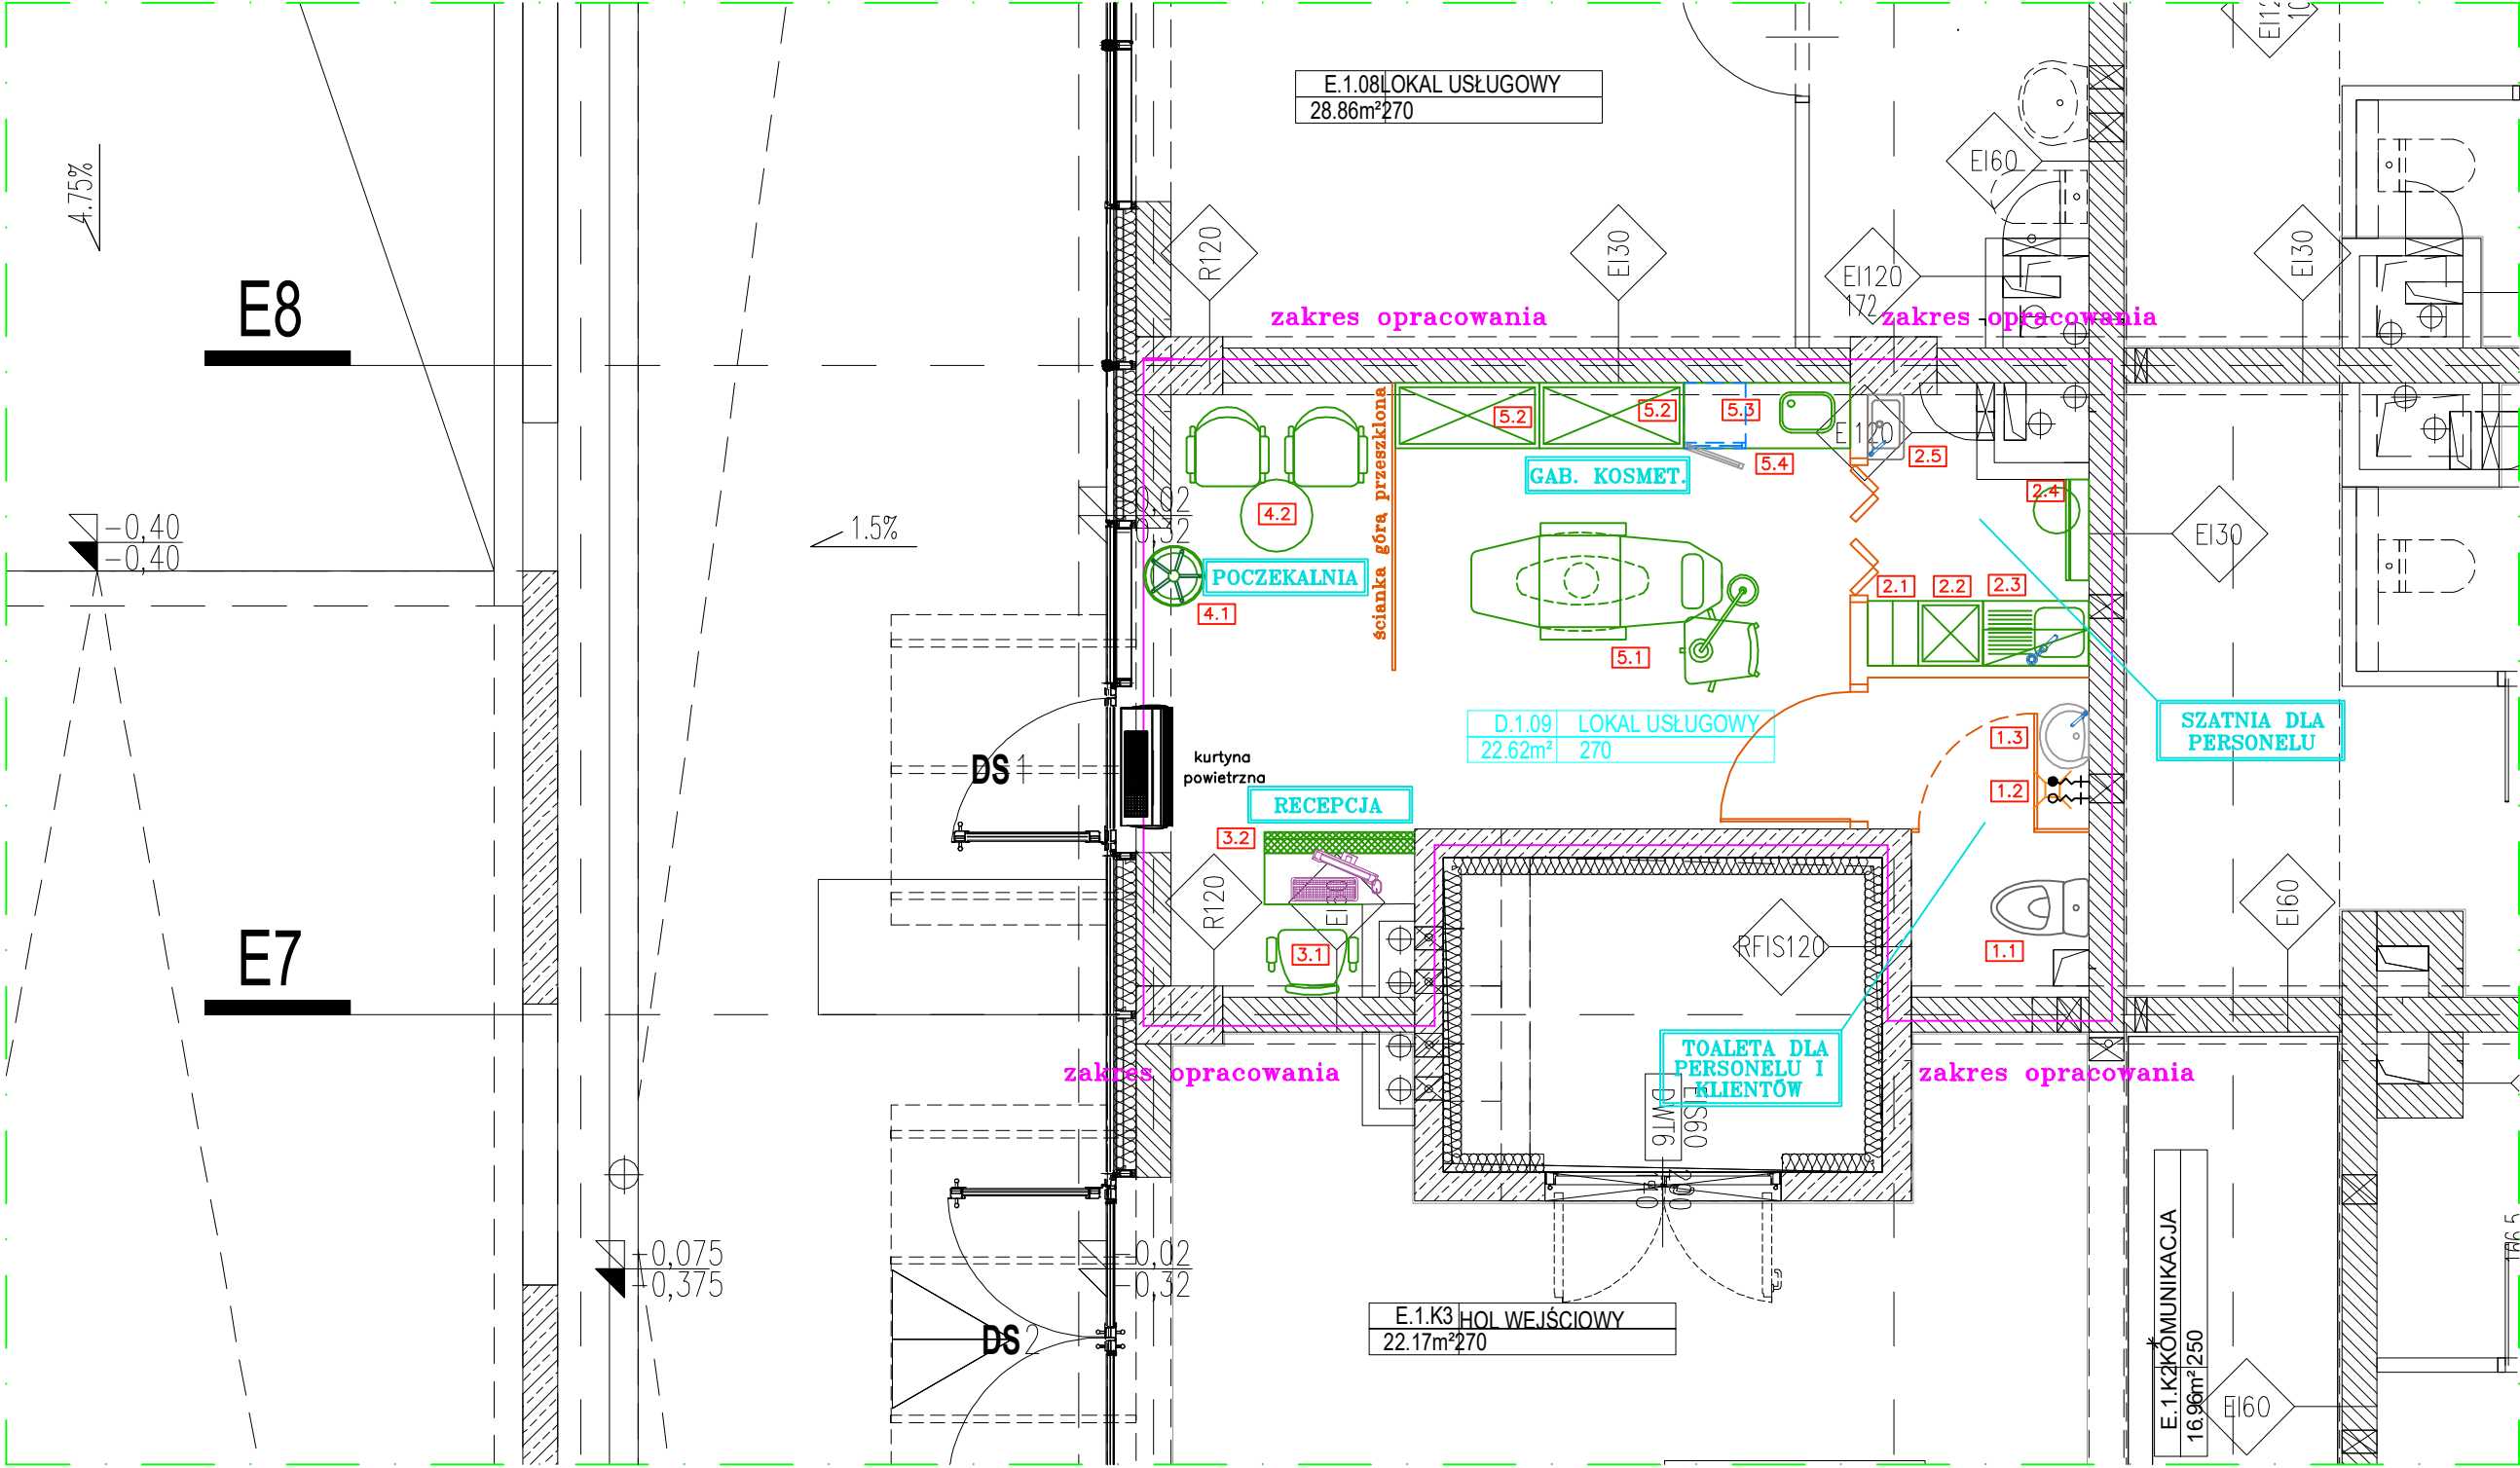


KONDYGNACJA	1
LOKAL USŁUGOWY	E.1.U9
POWIERZCHNIA UŻYTKOWA	22.84 m²



WYKAZ WYPOSAŻENIA TECHNOLOGICZNEGO:

- 1.1 MUSZLA
- 1.2 ZAWÓR DO NAPEŁNIANIA SPRZĘTU PORZĄDKOWEGO
- 1.3 UMYWALKA
- 2.1 SZAFKA UBRANIOWA DWUDZIELNA
- 2.2 SZAFKA ZAMYKANA PORZĄDKOWA NA SPRZĘT PORZĄDKOWY I CHEMIĘ
- 2.3 ZESTAW AGD ZE ZLEWEM
- 2.4 STÓŁ Z KRZESŁAM ROZKŁADANY
- 2.5 UMYWALKA
- 3.1 ZABUDOWA RECEPCJI
- 3.2 KRZESŁO BIUROWE
- 4.1 WIESZAK
- 4.2 STÓŁ Z KRZESŁAMI
- 5.1 FOTEL KOSMETYCZNY
- 5.2 SZAFKA MAGAZYNOWA
- 5.3 CHŁODZIARKA NA ODPADY NIEBEZPIECZNE (TYPU HOTELOWEGO – MAŁA)
- 5.4 SZAFKA Z UMYWALKĄ I KOSZEM NA ODPADKI

SCHEMAT KONDYGNACJI

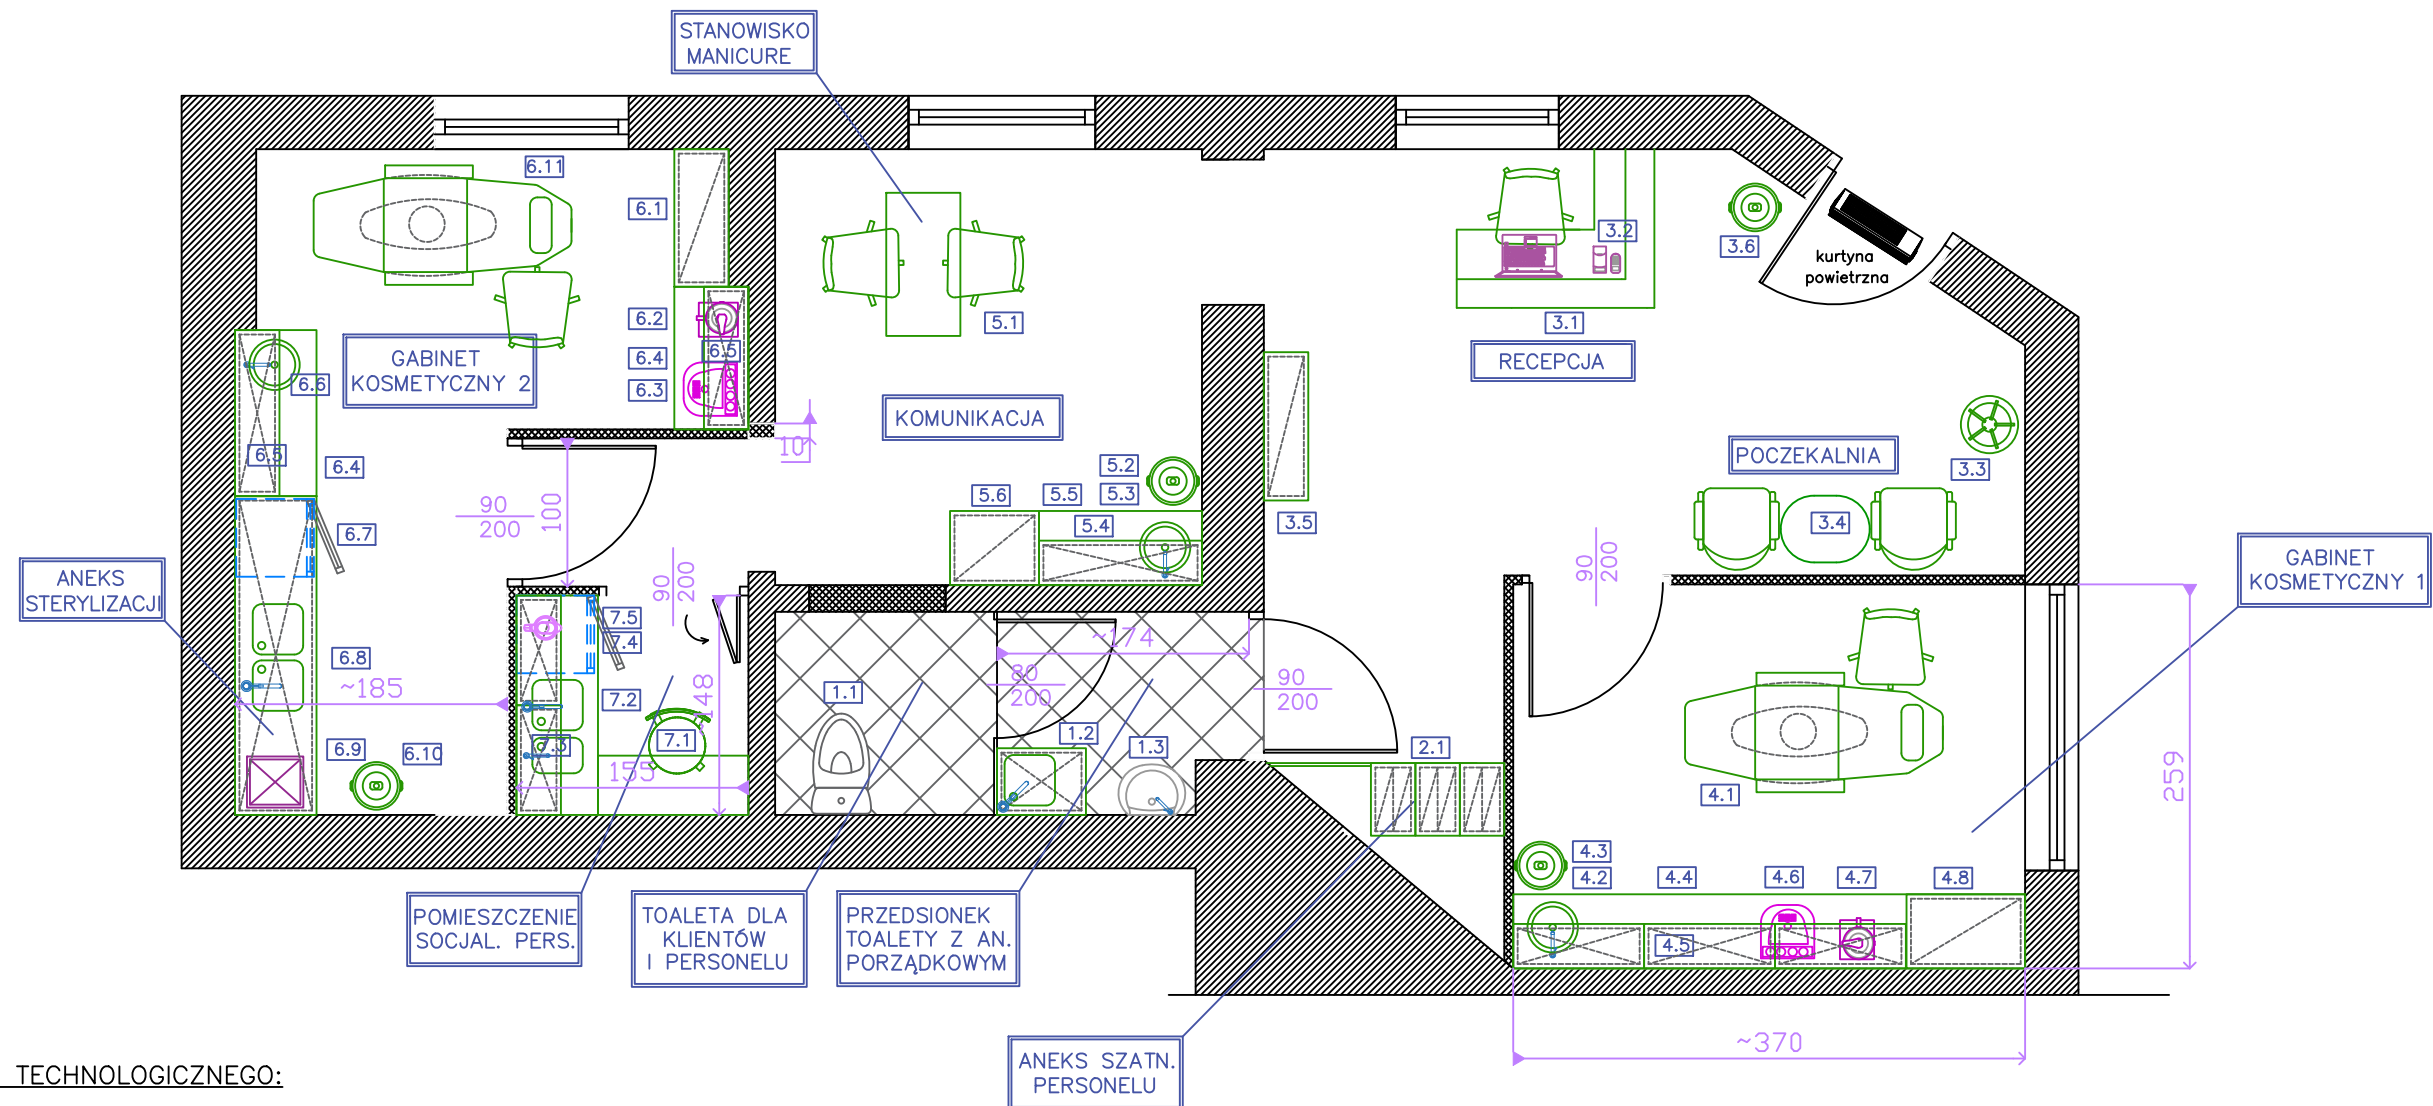

WYKAZ WYPOSAŻENIA TECHNOLOGICZNEGO:

1.1 muszla ustępowa
1.2 szafa porządkowa zamykana ze zlewem
1.3 umywalka do rak

2.1 szafka ubraniowa dwudzielna

3.1 zabudowa recepcji
3.2 kasa
3.3 wieszak (klienci)
3.4 stół z krzesłami
3.5 regał ekspozycyjny
3.6 pojemnik na odpady komunalne


4.1 łozko kosmetyczne
4.2 pojemnik na odpady komunalne
4.3 umywalka do rak
4.4 zabudowa szafek roboczych
4.5 zabudowa szafek ściennych
4.6 kombajn kosmetyczny
4.7 wirówka kosmetyczna
4.8 regał wysoki

5.1 stół i krzesła do manicure
5.2 umywalka do rak
5.3 pojemnik na odpady komunalne

5.4 zabudowa szafek roboczych
5.5 zabudowa szafek ściennych
5.6 regał wysoki


6.1 regał wysoki
6.2 kombajn kosmetyczny
6.3 wirówka kosmetyczna
6.4 zabudowa szafek roboczych
6.5 zabudowa szafek ściennych
6.6 umywalka
6.7 chłodziarka na odpady niebezpieczne
6.8 zabudowa zamykana roleta z blatem czystym, komora czysta, blatem brudnym, komora brudna
6.9 sterylizator
6.10 pojemnik na odpady komunalne
6.11 łóżko kosmetyczne

7.1 stół z krzesłem
7.2 zestaw agd z umywalką i zlewem
7.3 szafka ścienna agd
7.4 chłodziarka agd
7.5 czajnik agd

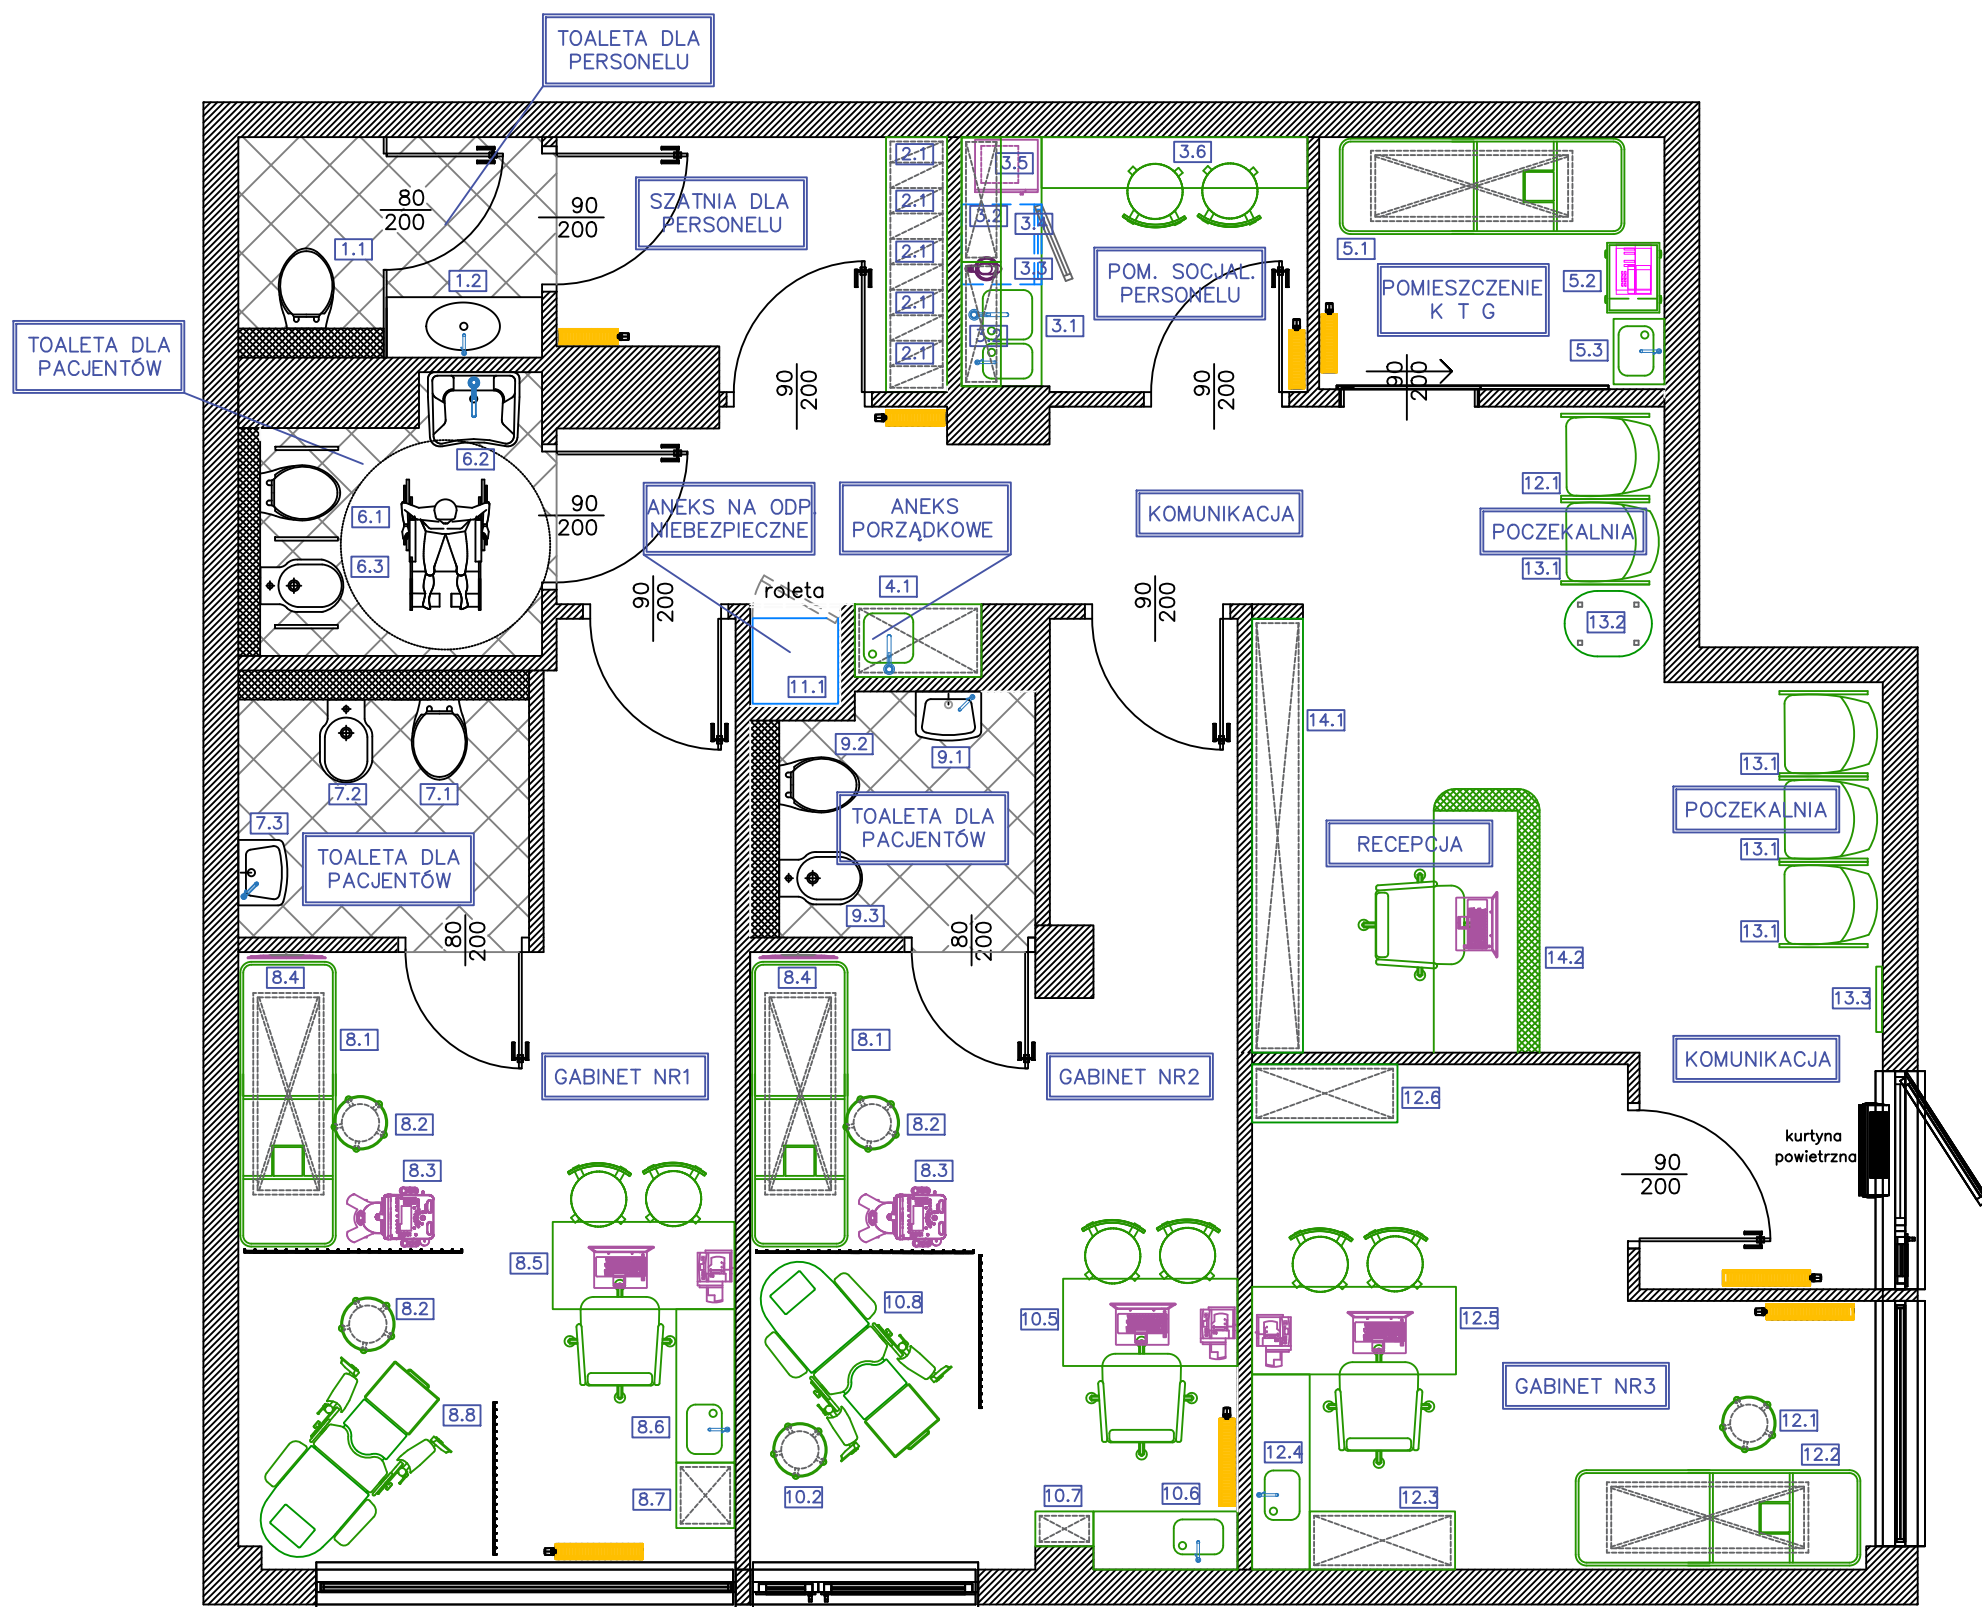


WYKAZ WYPOSAŻENIA TECHNOLOGICZNEGO:

- 1.1 muszla ustępowa
- 1.2 umywalka
- 2.1 szafka ubraniowa dwudzielna
- 3.1 zabudowa agd z umywalka i zlewem
- 3.2 szafka ścienna agd
- 3.3 czajnik agd
- 3.4 chłodziarka agd
- 3.5 kuchenka mikrofalowa
- 3.6 stol z krzesłami
- 4.1 szafa porządkowa z wbudowanym zlewem
- 5.1 lezanka
- 5.2 aparat ktg
- 5.3 umywalka na szafce
- 6.1 muszla ustępowa
- 6.2 umywalka
- 6.3 bidet
- 7.1 muszla ustępowa
- 7.2 bidet
- 7.3 umywalka
- 8.1 lezanka
- 8.2 krzesło jezdne
- 8.3 usg
- 8.4 monitor
- 8.5 biurko
- 8.6 umywalka
- 8.7 szafa magazynowa
- 8.8 fotel ginekologiczny
- 9.1 umywalka
- 9.2 muszla ustępowa
- 9.3 bidet
- 10.1 lezanka
- 10.2 krzesło jezdne
- 10.3 usg
- 10.4 monitor
- 10.5 biurko
- 10.6 umywalka
- 10.7 szafa magazynowa
- 10.8 fotel ginekologiczny
- 11.1 chłodziarka
- 12.1 krzesło jezdne
- 12.2 lezanka
- 12.3 szafa magazynowa
- 12.4 umywalka
- 12.5 biurko
- 12.6 szafa magazynowa
- 13.1 krzesło
- 13.2 stolik
- 13.3 wieszak
- 14.1 szafa magazynowa
- 14.2 zabudowa recepcji

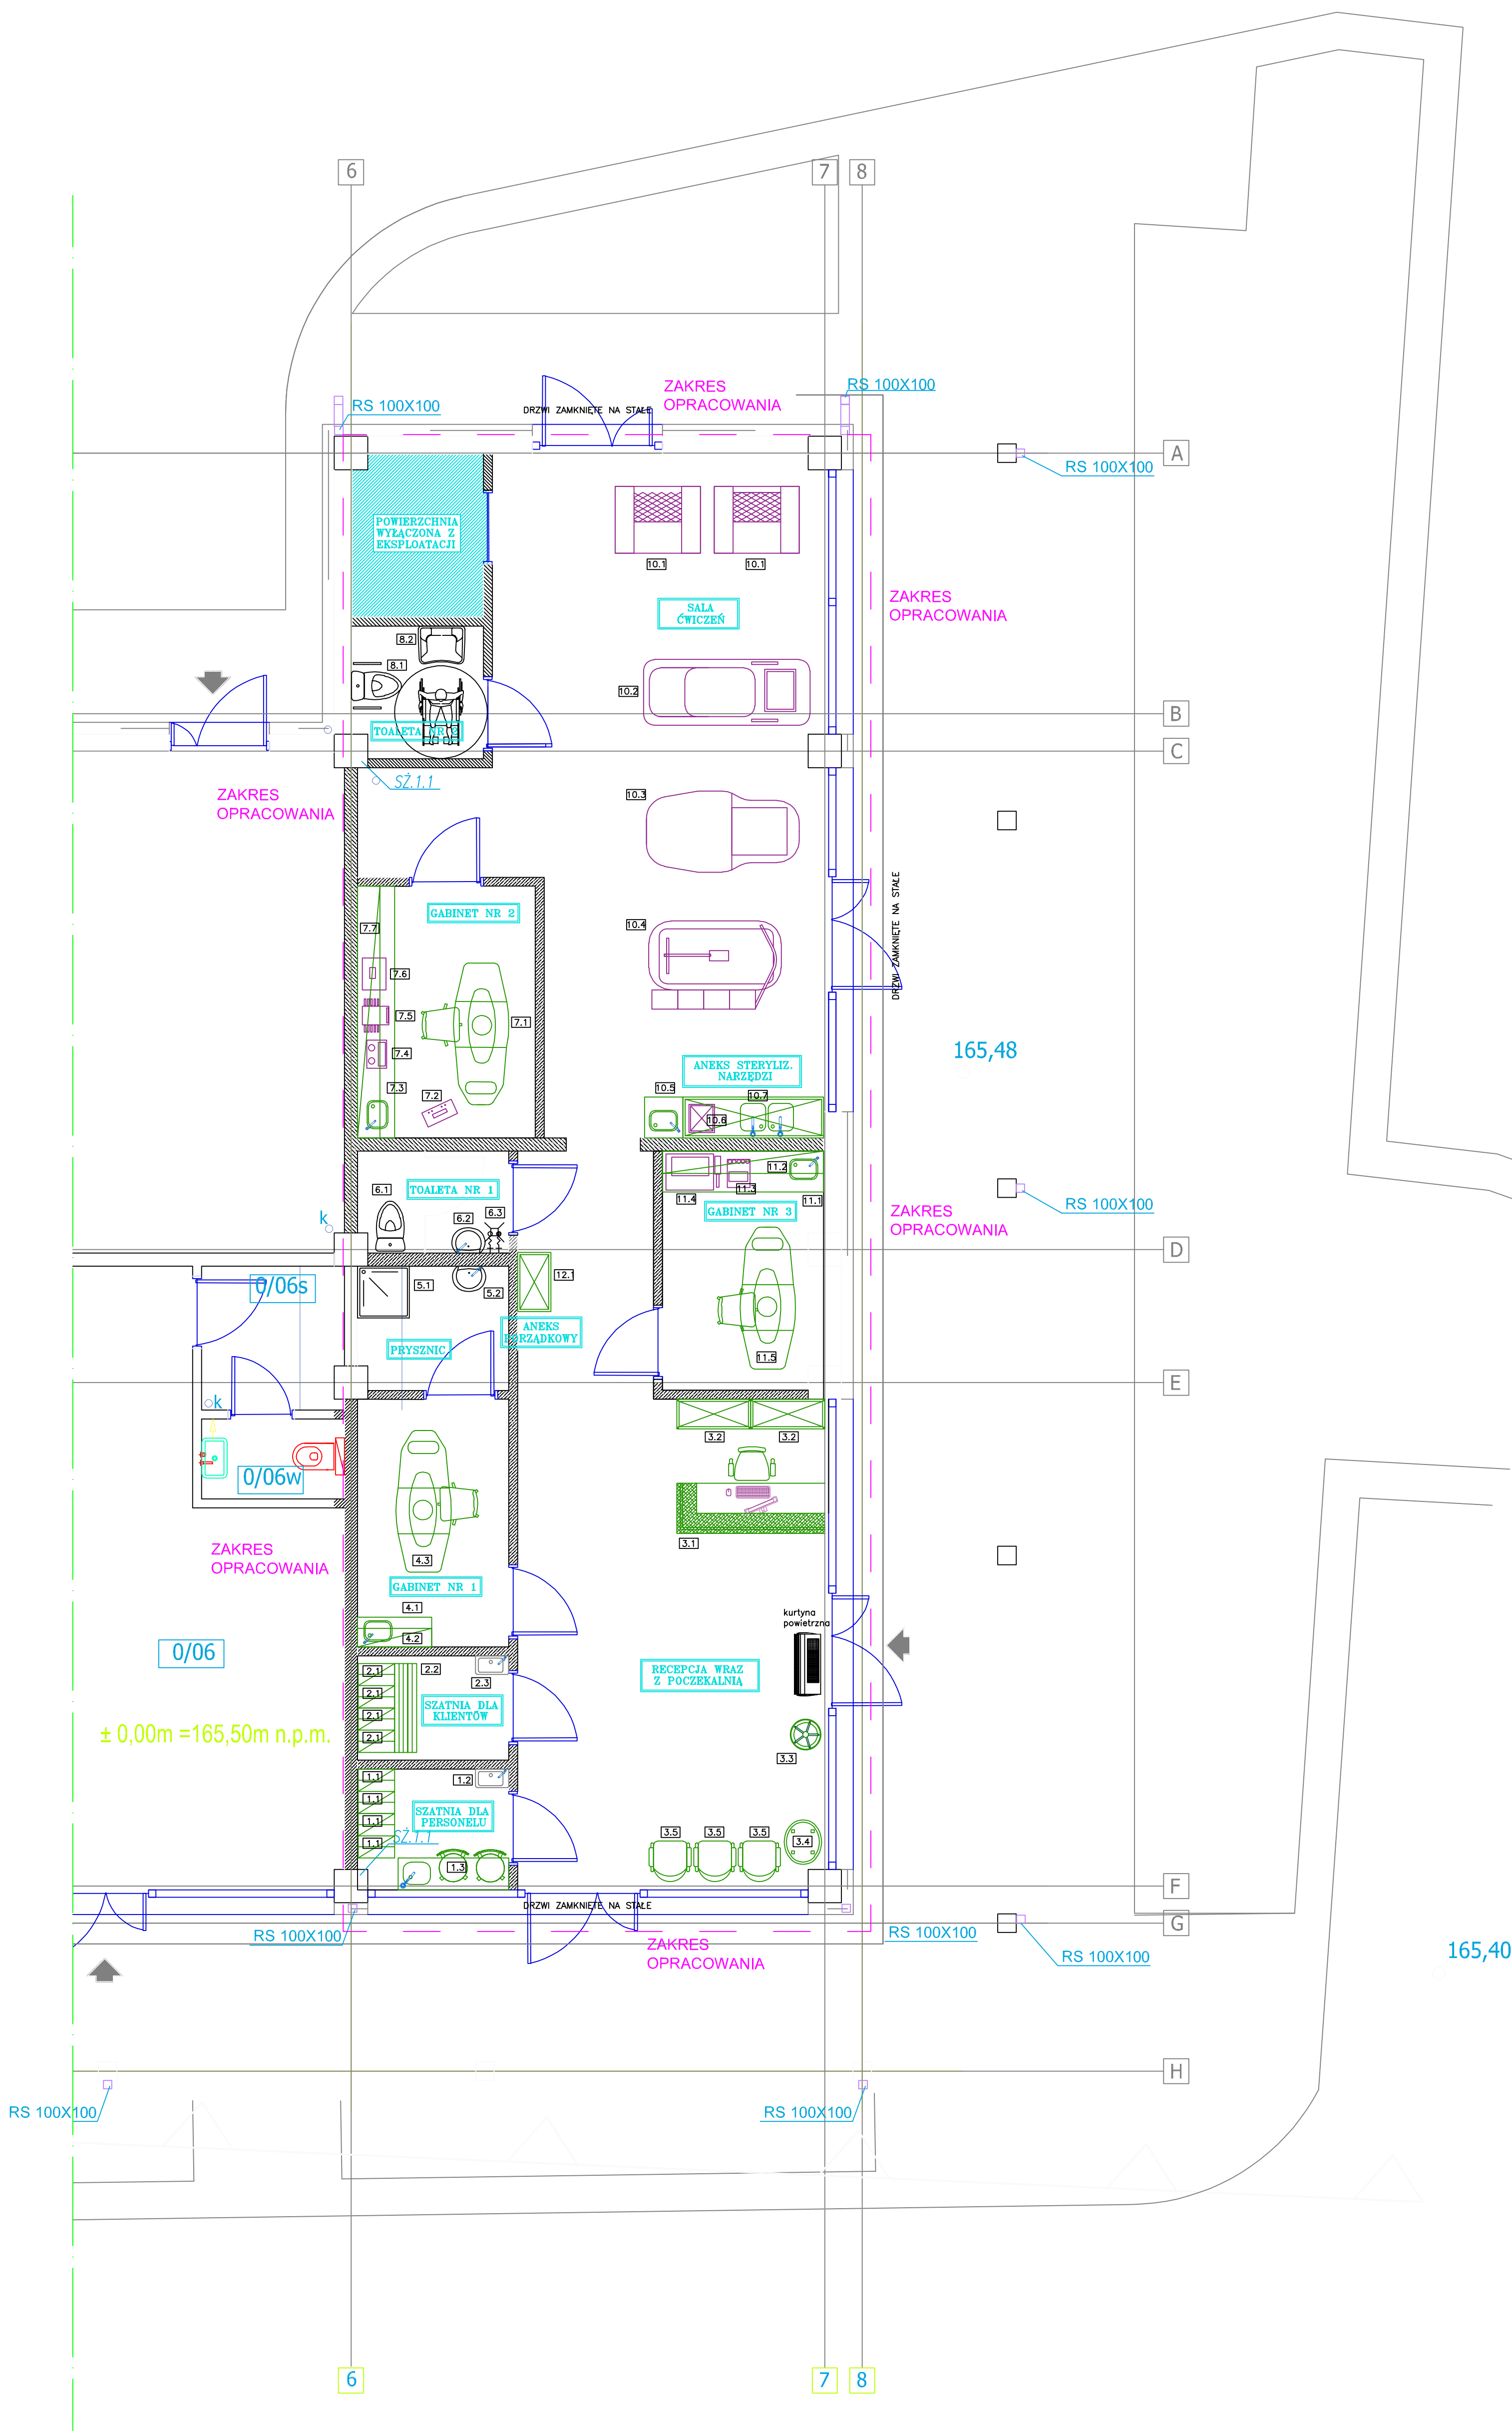

WYKAZ WYPOSAŻENIA TECHNOLOGICZNEGO

- 1.1 SZAFKA UBRANIOWA DWUDZIELNA
- 1.2 UMYWALKA
- 1.3 ZESTAW AGD ZE ZLEWEM I BLATEM
- 2.1 SZAFKA UBRANIOWA
- 2.2 ŁAWECZKA SZATNIOWA
- 2.3 UMYWALKA
- 3.1 ZABUDOWA RECEPCJI
- 3.2 SZAFY NA DOKUMENTY ZAMYKANE
- 3.3 WIESZAK
- 3.4 STOLIK
- 3.5 FOTEL
- 4.1 ZABUDOWA SZAFKOWA Z UMYWALKĄ
- 4.2 SZAFKA ŚCIENNA
- 4.3 ŁÓŻKO ZABIEGOWE
- 5.1 PRYSZNIC
- 5.2 UMYWALKA
- 6.1 MUSZLA
- 6.2 UMYWALKA
- 6.3 ZAWORY DO NAPEŁNIANIA SPRZĘTU PORZĄDKOWEGO
- 7.1 ŁÓŻKO ZABIEGOWE
- 7.2 URZĄDZENIE DO PRESOTERAPII
- 7.3 ZABUDOWA SZAFKOWA Z UMYWALKĄ
- 7.4 URZĄDZENIE DO LIPSUKCJI
- 7.5 LIPOLASER
- 7.6 URZĄDZENIE DO FAL RADIOWYCH
- 7.7 SZAFKA ŚCIENNA
- 8.1 MUSZLA
- 8.2 UMYWALKA
- 9.1 UMYWALKA
- 9.2 MUSZLA
- 9.3 PRYSZNIC
- 10.1 ROLLMASAŻ
- 10.2 VACUBIEŻNIA
- 10.3 VACUOWEREK
- 10.4 AQUABIKE
- 10.5 UMYWALKA NA SZAFCE
- 10.6 STERYLIZATOR NARZĘDZI
- 10.7 STANOWIKO DO STERYLIZACJI ZABUDOWANE ZE ZLEWAMI
- 11.1 ZABUDOWA SZAFKOWA Z UMYWALKĄ
- 11.2 SZAFKA ŚCIENNA
- 11.3 OCZYSZCZENIE WODOROWE
- 11.4 URZĄDZENIE HIFU 3D
- 11.5 ŁÓŻKO ZABIEGOWE
- 12.1 SZAFKA ZAMYKANA NA SPRZĘT PORZĄDKOWY

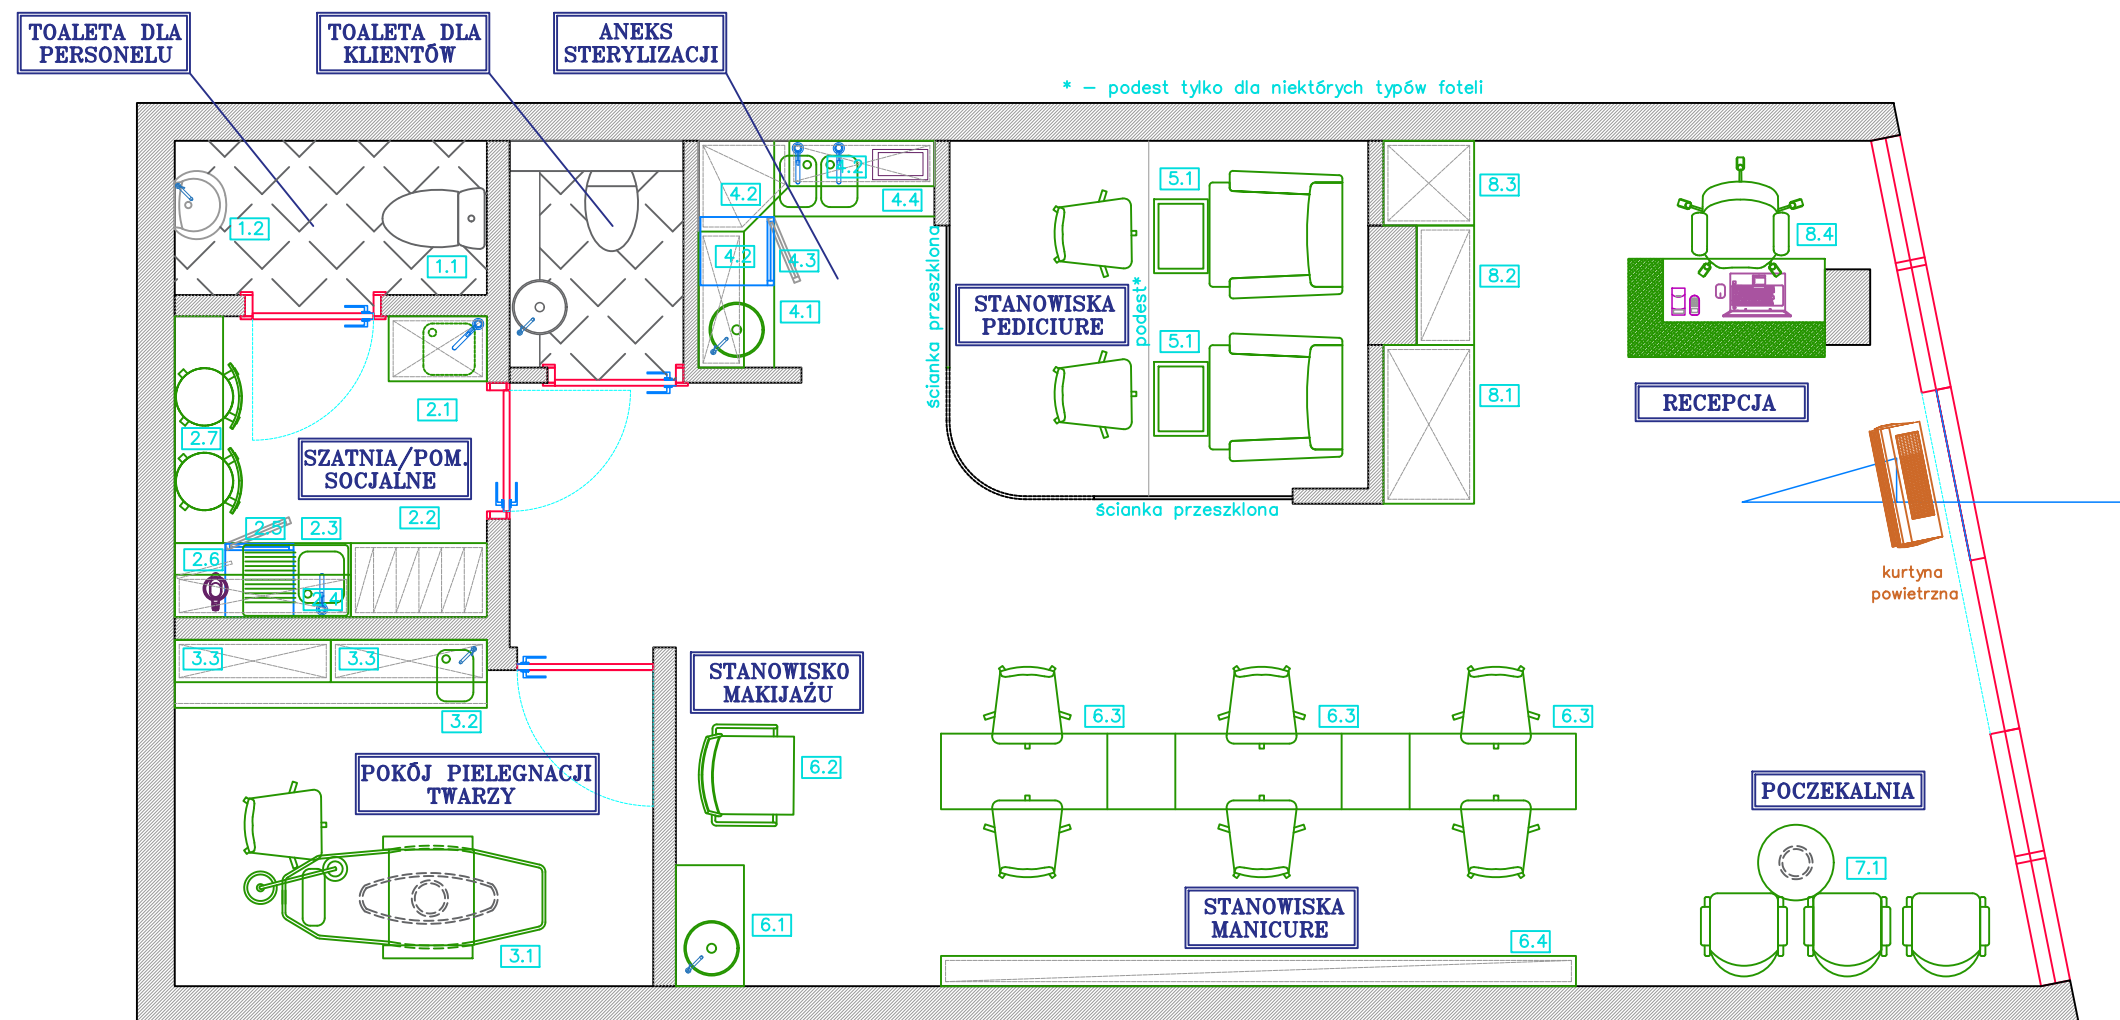

WYKAZ WYPOSAŻENIA TECHNOLOGICZNEGO:

1.1 MUSZLA USTĘPOWA
1.2 UMYWALKA DO MYCIA RĄK Z WYPOSAŻENIEM

2.1 SZAFKA PORZĄDKOWA Z WBUDOWANYM ZLEWEM (NA WYS. 50CM), PRZEDZIAŁEM NA MOPY I PÓŁKĄ NA CHEMIĘ
2.2 SZAFKA UBRANIOWA DWUDZIELNA
2.3 ZLEW 1-KOMOROWY TYPU AGD
2.4 SZAFKA ŚCIENNA TYPU AGD
2.5 CHŁODZIARKA (WERSJA MINI GŁ. 49CM)
2.6 CZAJNIK ELEKTRYCZNY
2.7 BLAT Z KRZESŁAMI

3.1 FOTEL KOSMETYCZNY
3.2 ZABUDOWA SZAFKOWA DOLNA Z UMYWALKĄ DO MYCIA RĄK (Z WYPOSAŻENIEM)
3.3 ZABUDOWA SZAFKOWA GÓRNA

4.1 ZABUDOWA ROBOCZA DOLNA Z UMYWALKĄ, BLATEM "BRUDNYM", "CZYSTYM" I ZLEWEM DWUKOMOROWYM
4.2 SZAFKA ŚCIENNA
4.3 CHŁODZIARKA (WERSJA MINI GŁ. 49CM) NA ODPADY NIEBEZPIECZNE
4.4 STRYLIZATOR NARZĘDZI

5.1 FOTEL DO PEDICURE Z PODNÓZKIEM, BRODZIK W PODNÓZKU

6.1 SZAFKA Z UMYWALKĄ DO RĄK
6.2 STANOWISKO DO MAKIJAŻU
6.3 STANOWISKO FO MENICURE
6.4 EKSPOZYCJA

7.1 FOTELE/ STOLIK DLA OCZEKUJĄCYCH

8.1 SZAFKA NA ODZIEŻ KLIENTÓW
8.2 EKSPOZYCJA
8.3 SZAFKA NA DOKUMENTY
8.4 BIURKO

WYKAZ WYPOSAŻENIA TECHNOLOGICZNEGO:

- 1.1 WIESZAK
- 1.2 SZAFKA MAGAZYNOWA W ZABUDOWIE
- 1.3 SZAFKA PORZĄDKOWA W ZABUDOWIE
- 2.1 ZAWORY CZERPALNE DO NAPEŁNIANIA SPRZĘTU PORZĄDKOWEGO
- 2.2 UMYWALKA
- 2.3 MUSZLA
- 3.1 STÓŁ
- 3.2 FOTEL
- 3.3 ZABUDOWA RECEPCYJNA
- 4.1 STÓŁ Z KRZESŁAMI
- 4.2 ZABUDOWA AGD ZE ZLEWEM I UMYWALKA
- 4.3 SZAFKA ŚCIENNA
- 4.4 CHŁODZIARKA AGD
- 4.5 SZAFKA UBRANIOWA
- 5.1 UMYWALKA W ZABUDOWIE
- 5.2 AUTOKŁAW
- 5.3 BLAT "CZYSTY"
- 5.4 SZAFKA ŚCIENNA
- 5.5 ZLEW 2-KOMOROWY
- 5.6 BLAT "BRUDNY"

- 6.1 FOTEL KOSMETYCZNY
- 6.2 CHŁODZIARKA NA ODPADKI NIEBEZPIECZNE
- 6.3 SZAFKA ŚCIENNA
- 6.4 UMYWALKA W ZABUDOWIE
- 7.1 BIURKO DO MANICURE
- 7.2 REGAŁ
- 7.3 UMYWALKA W ZABUDOWIE
- 8.1 UMYWALKA
- 8.2 MYJKA WŁOSÓW
- 8.3 STANOWISKO SUSZENIA
- 8.4 REGAŁ
- 8.5 STANOWISKO CIĘCIA

ANEKS
PORZĄDKOWO –
MAGAZYNOWY


TOAleta dla
Klientów oraz
Personelu

PRZEDSIONEK
TOALETY



TOAleta dla
Klientów oraz
Personelu

PRZEDSIONEK
TOALETY

ANEKS
PORZĄDKOWO –
MAGAZYNOWY

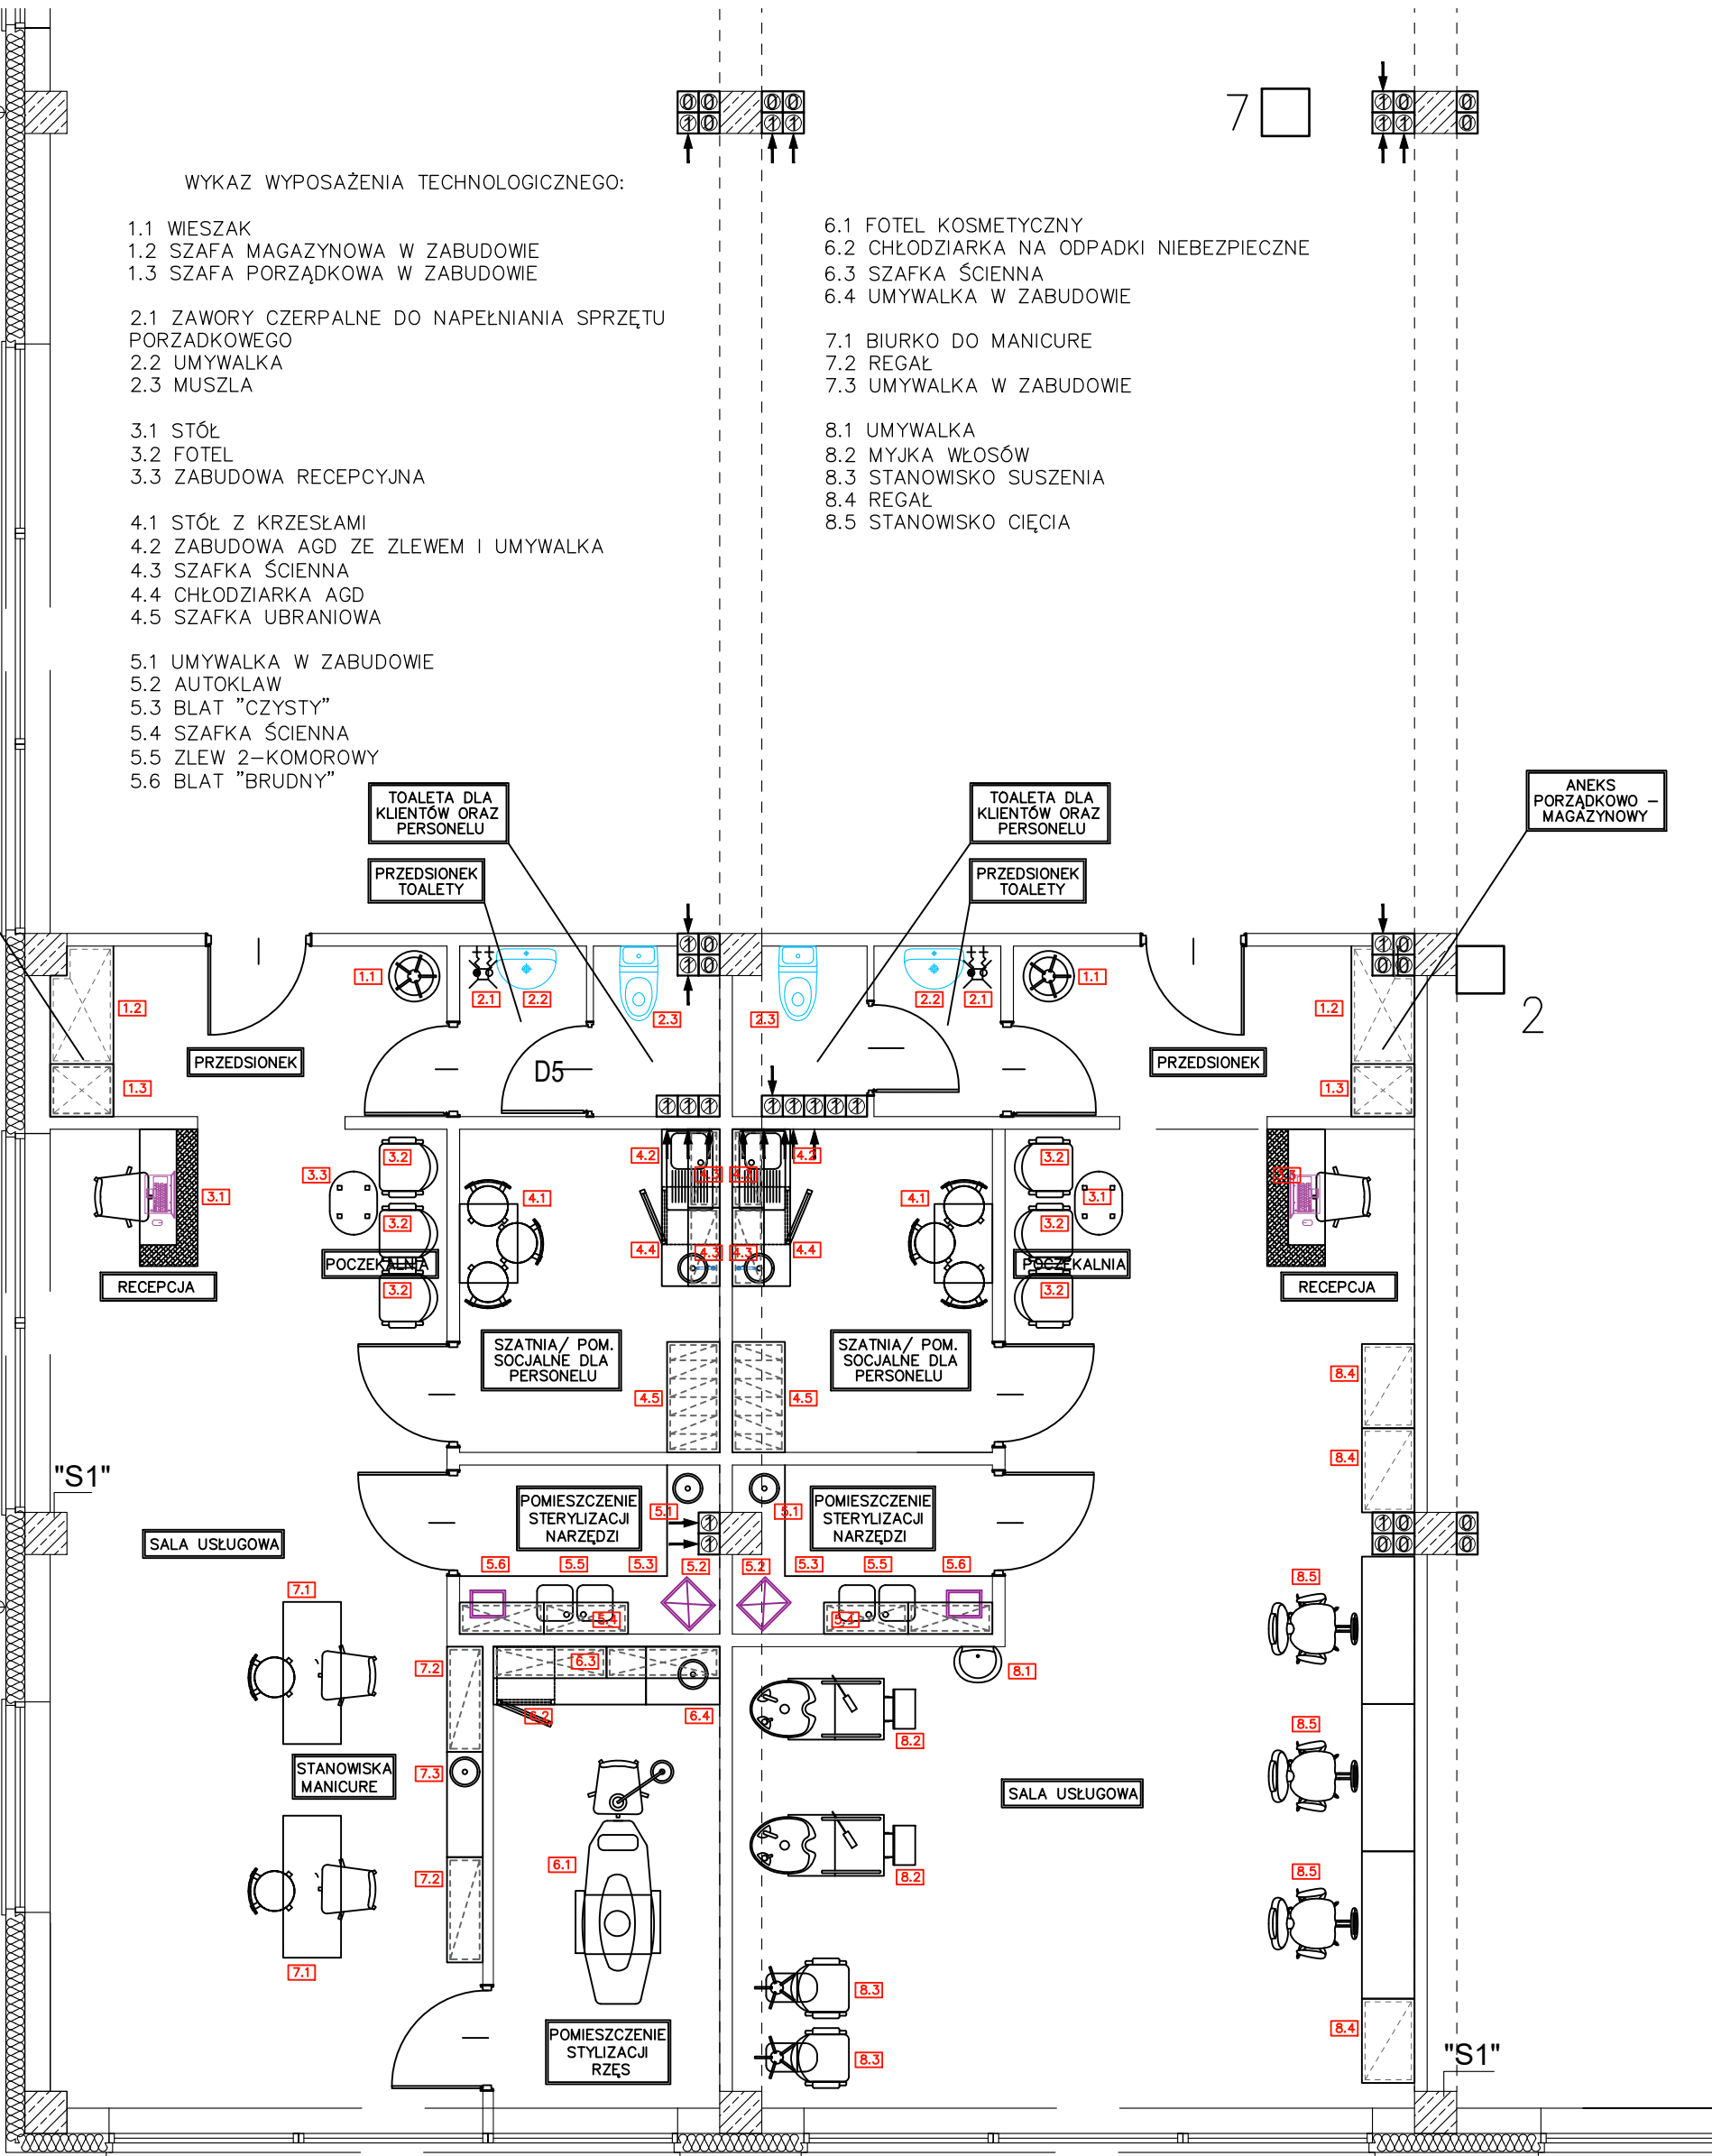

Rzut kondygnacji

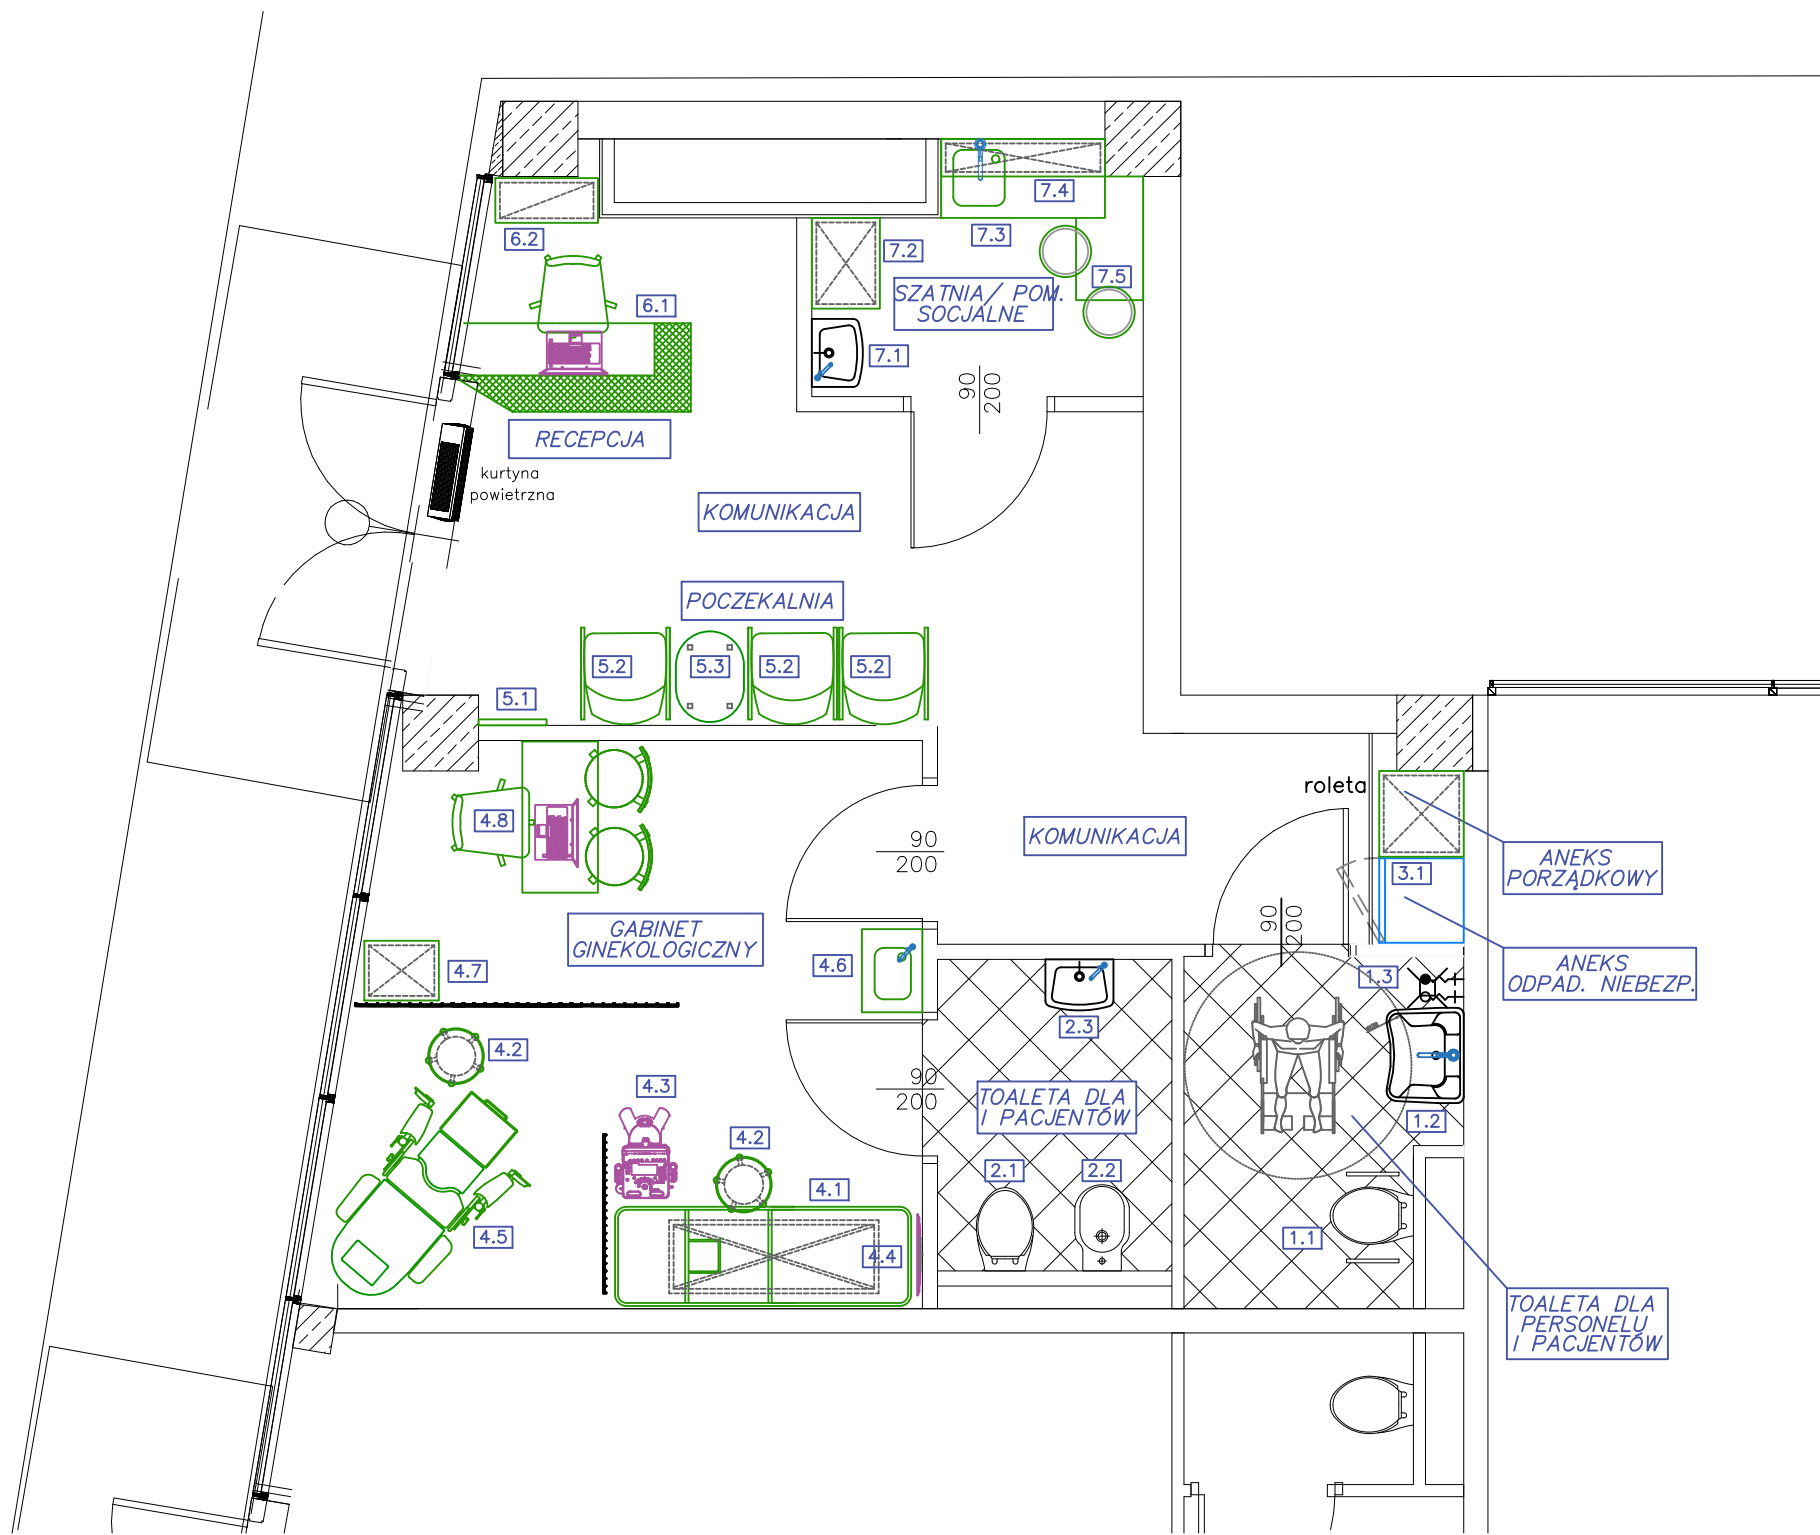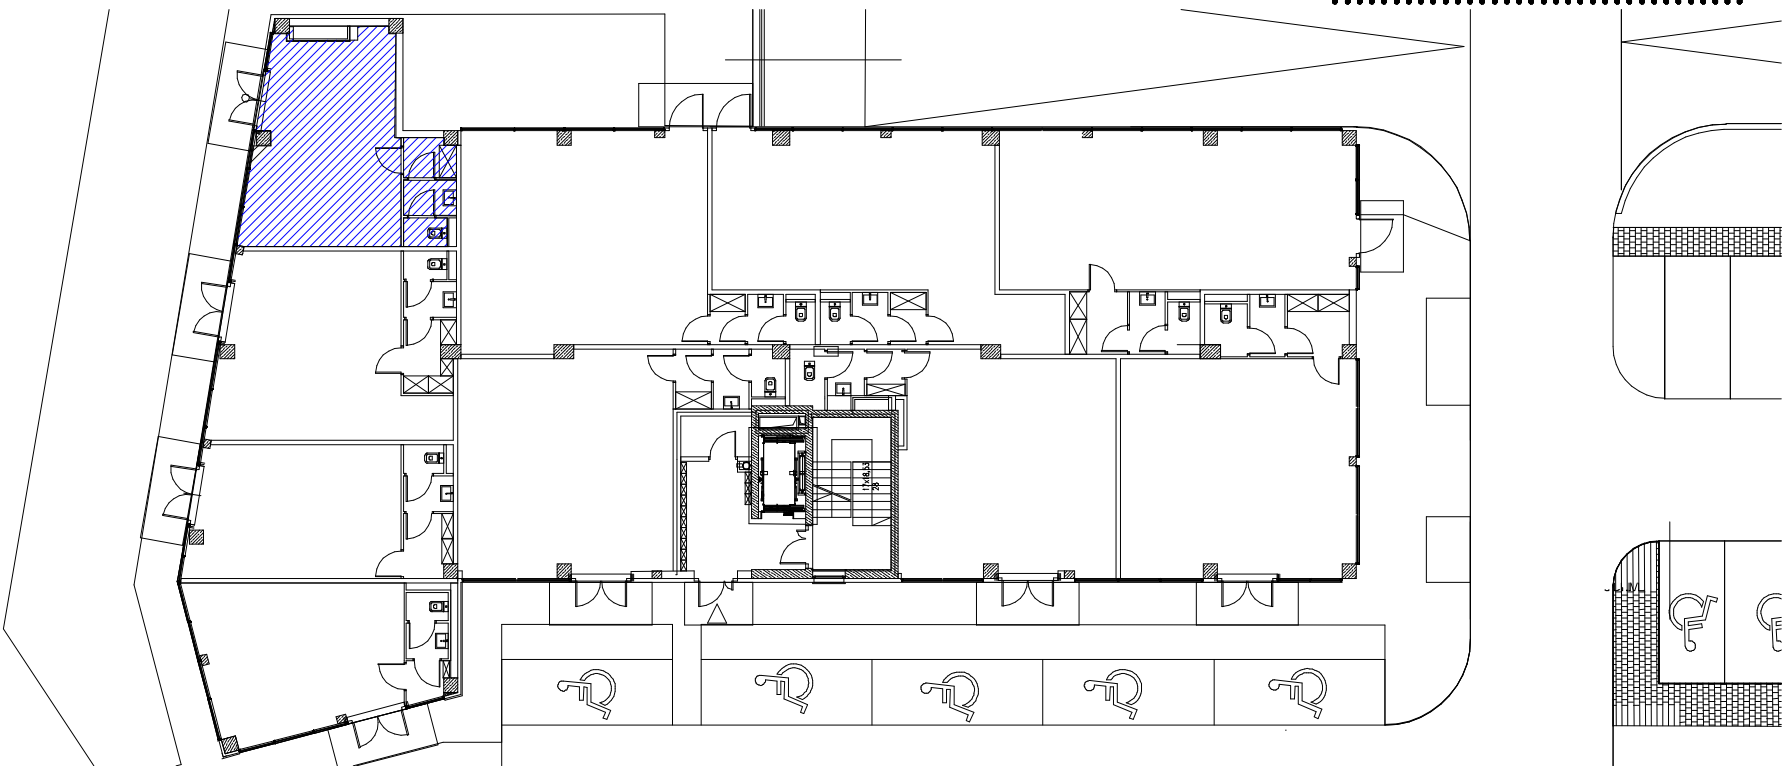


WYKAZ WYPOSAŻENIA TECHNOLOGICZNEGO:

- 1.1 MUSZLA USTĘPOWA
- 1.2 UMYWALKA
- 1.3 ZAWORY CZERPALNE DO NAPEŁNIANIA SPRZĘTU PORZĄDKOWEGO
- 2.1 MUSZLA USTĘPOWA
- 2.2 BIDET
- 2.3 UMYWALKA
- 3.1 CHŁODZIARKA
- 3.2 SZAFKA PORZĄDKOWA ZAMYKANA
- 4.1 LEŻANKA
- 4.2 KRZESŁO JEZDNE
- 4.3 APARAT USG
- 4.4 MONITOR
- 4.5 FOTEL GINEKOLOGICZNY
- 4.6 UMYWALKA NA SZAFCE
- 4.7 SZAFKA WYSOKA
- 4.8 BIURKO + KRZESŁA
- 5.1 WIESZAK
- 5.2 KRZESŁO
- 5.3 STOLIK
- 6.1 ZABUDOWA RECEPCJI
- 6.2 REGAŁ
- 7.1 SZAFKA UBRANIOWA
- 7.2 UMYWALKA
- 7.3 ZLEW AGD
- 7.4 SZAFKA ŚCIENNA
- 7.5 BLAT

UWAGA:
TYLKO NARZĘDZIA JEDNORAZOWE -
BRAK STERYLIZACJI

- 1. Ściany i sufity powinny być zbudowane z materiału gładkiego, niepyłącego, niepalnego, nienasiąkliwego i łatwo zmywalnego.
- 2. Posadzki gładkie, szczelne, łatwo zmywalne z materiałów nieśliskich i nienasiąkliwych wg oddzielnego opracowania i zaleceń.
- 3. Okna powinny być łatwo dostępne i otwierane do wnętrza pomieszczenia, wykonane z materiałów odpornych na wilgoć
- 4. Wszystkie urządzenia należy montować i użytkować zgodnie z DTR dostarczoną przez producenta urządzeń.
- 5. Podane wymiary mebli i urządzeń są przybliżone. Przed zamówieniem dokonać wizji lokalnej i pomiarów na obiekcie.

RZUT LOKALU

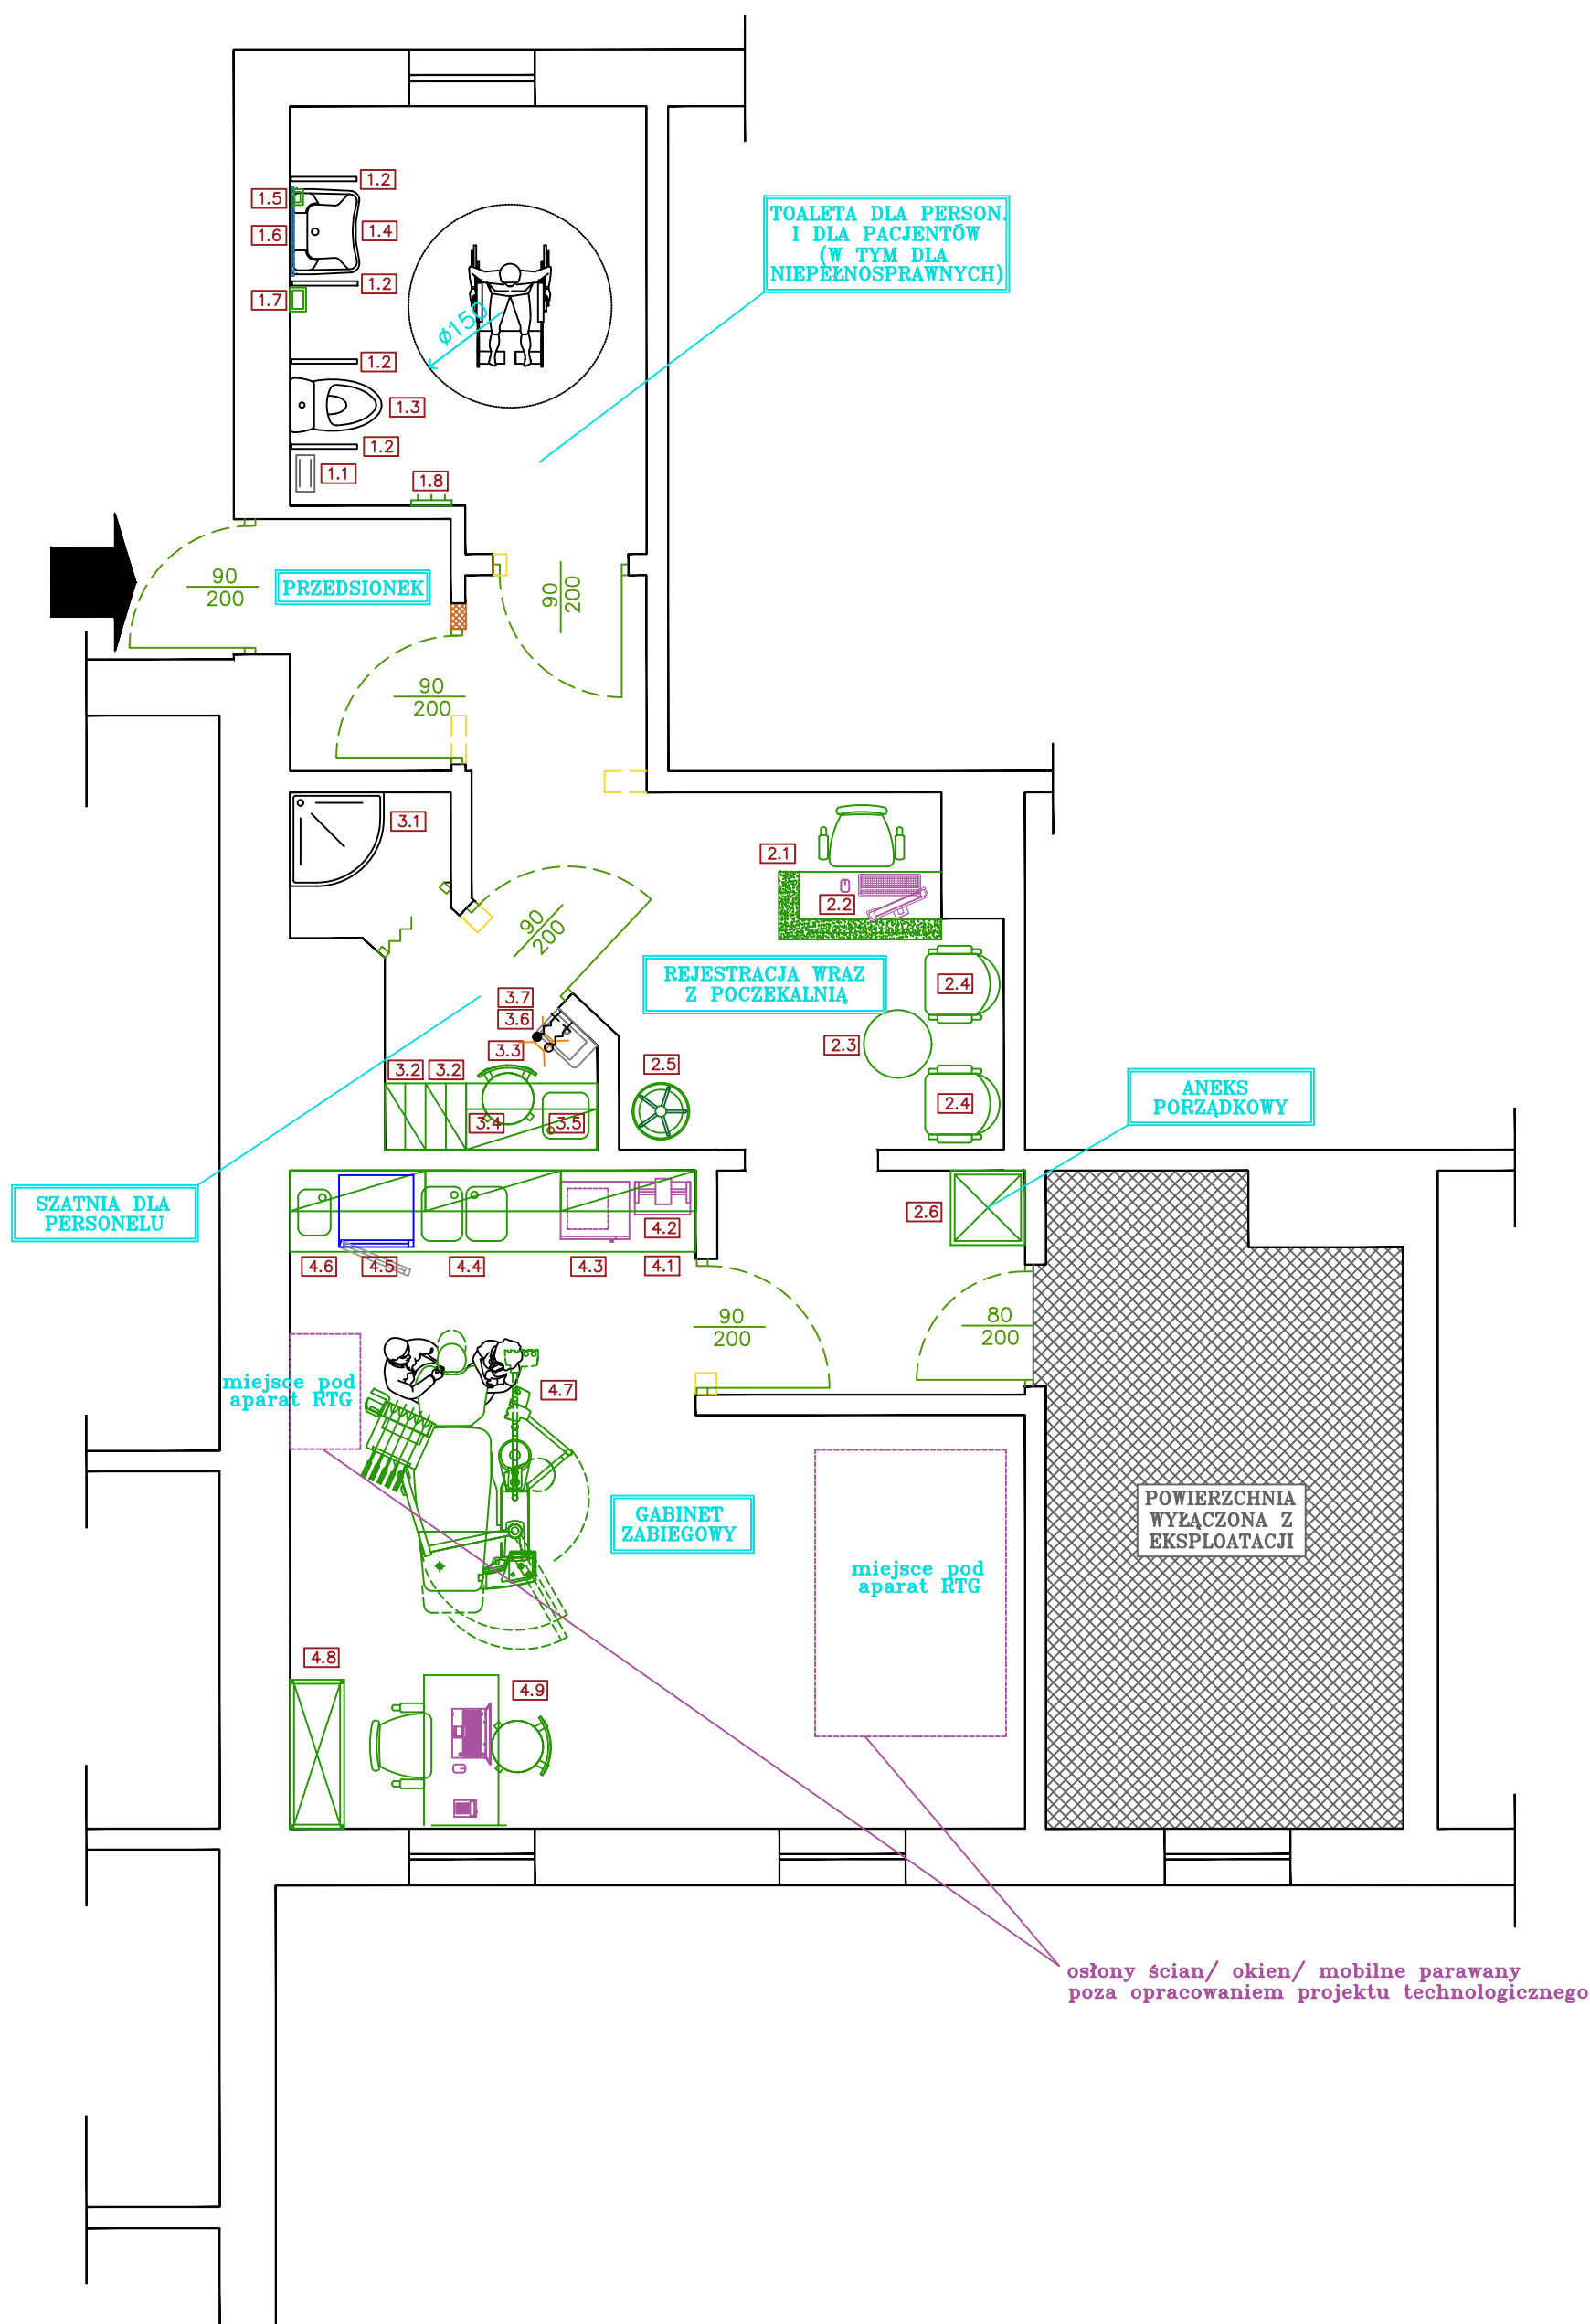

WYKAZ WYPOSAŻENIA TECHNOLOGICZNEGO

- 1.1 UCHWYT NA PAPIER
- 1.2 PORĘCZ UCHYLNA
- 1.3 MUSZLA
- 1.4 UMYWALKA DO RĄK
- 1.5 DOZOWNIK
- 1.6 LUSTRO
- 1.7 SUSZARKA
- 1.8 WIESZAK
- 2.1 ZABUDOWA RECEPCJI Z WYPOSAŻENIEM
- 2.2 ZESTAW KOMPUTEROWY
- 2.3 STOLIK
- 2.4 KRZESŁO DLA PACJENTA
- 2.5 WIESZAK
- 2.6 SZAFKA NA SPRZĘT PORZĄDKOWY I CHEMIĘ
- 3.1 PRYSZNIC
- 3.2 SZAFKA UBRANIOWA DWUDZIELNA
- 3.3 KRZESŁO
- 3.4 ZESTAW TYPU AGD ZE ZLEWEM
- 3.5 SZAFKA ŚCIENNA AGD
- 3.6 UMYWALKA
- 3.7 ZAWORY DO NAPEŁNIANIA SPRZĘTU PORZĄDKOWEGO
- 4.1 ZABUDOWA DOLNA
- 4.2 PAKOWARKA NARZEDZI
- 4.3 STERYLIZATOR
- 4.4 ZLEW 2–KOM.
- 4.5 ŁODÓWKA NA ODPADKI NIEBEZPIECZNE
- 4.6 UMYWALKA
- 4.7 FOTEL DENTYSTYCZNY
- 4.8 SZAFKA NA DOKUMENTY
- 4.9 BIURKO

ZESTAWIENIE POWIERZCHNI

nr pomieszczenia	funkcja	powierzchnia użytkowa [m2]
LOKAL NIEMIESZKALNY B1		
01	przedsionek	2,00
02	rejestracja/ poczekalnia	13,20
03	toaleta pers. / pacjent.	8,10
04	szatnia/ pom. socjalne	3,10
05	gabinet	20,80
06	pow. wyłączona	11,40
	razem	58,60

POŁOŻENIE LOKALU B1
W BUDYNKU

