



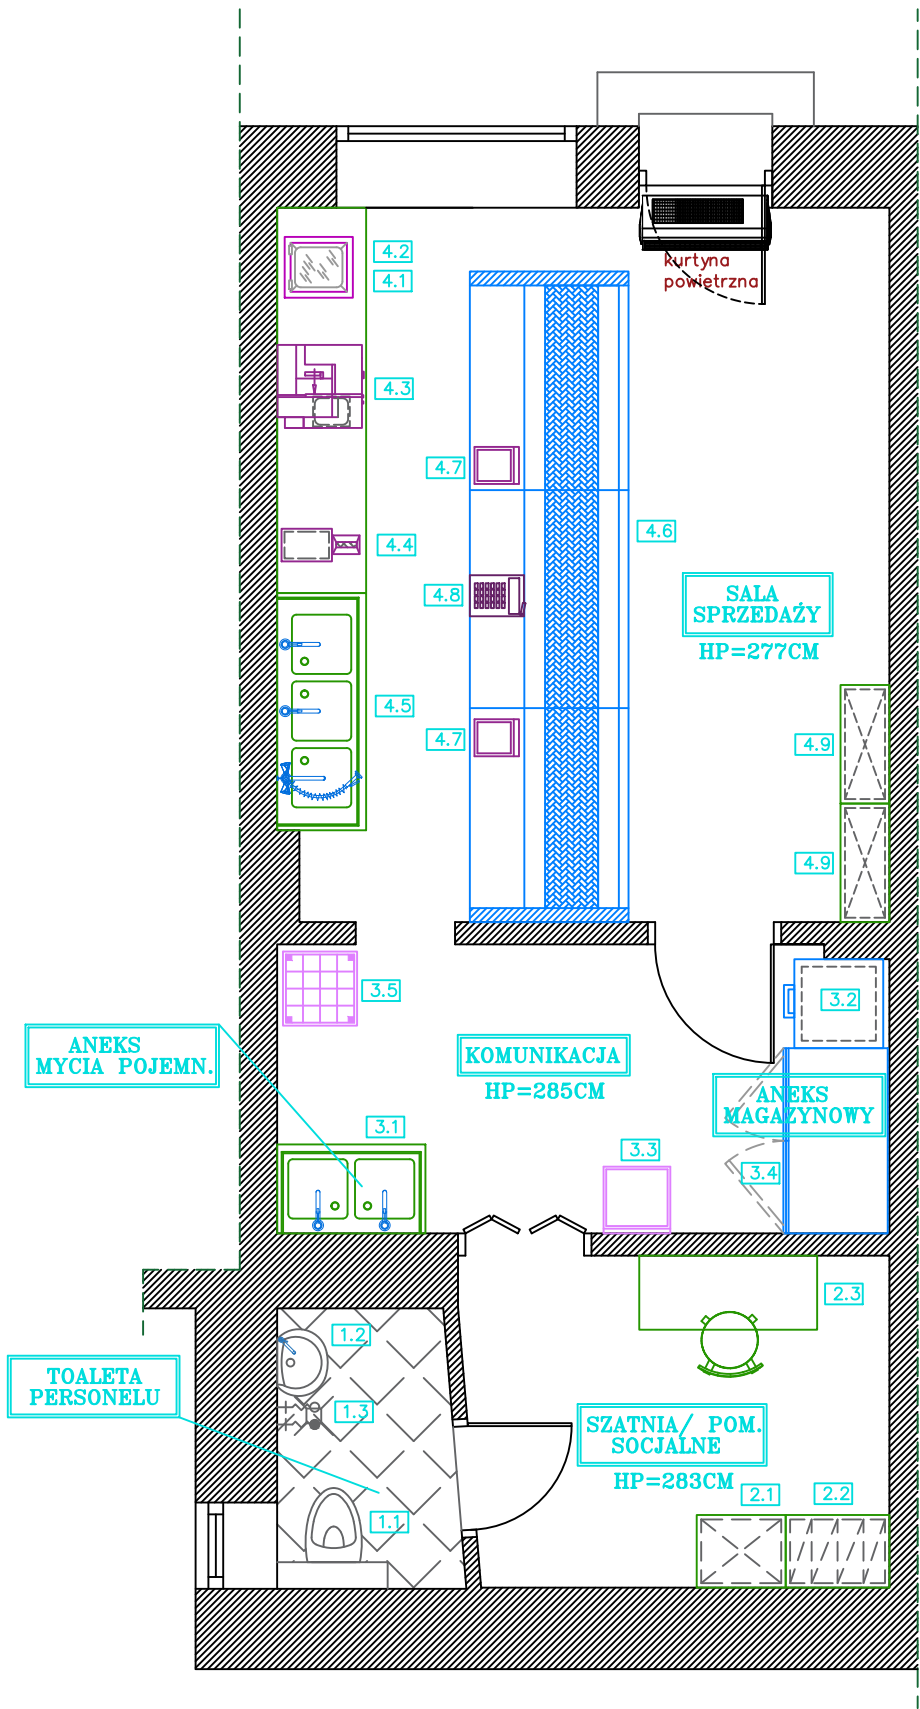

WYKAZ WYPOSAŻENIA TECHNOLOGICZNEGO:

- 1.1 MUSZLA USTĘPOWA
- 1.2 UMYWALKA
- 1.3 ZAWORY CZERPALNE DO NAPEŁNIANIA SPRZĘTU PORZĄDKOWEGO
- 2.1 SZAFKA NA SPRZĘT PORZĄDKOWY
- 2.2 SZAFKA UBRANIOWA
- 2.3 STÓŁ Z KRZESŁEM
- 3.1 BASEN/ UMYWALKA
- 3.2 ZAMRAŻARKA SKRZYNIOWA
- 3.3 WAGA
- 3.4 SZAFKA CHŁODNICZA
- 3.5 KŁOC MASARSKI
- 4.1 LADA SPRZEDAŻOWA TYLNA
- 4.2 PAKOWARKA
- 4.3 KRAJALNICA
- 4.4 KOTLECIARKA
- 4.5 ZLEW/ UMYWALKA/ BASEN
- 4.6 LADA CHŁODNICZA SPRZEDAŻOWA FRONTOWA
- 4.7 WAGA
- 4.8 KASA
- 4.9 REGAŁ EKSPOZYCYJNY (PRZYPRAWY/ PRZETWORY)
- 4.10 STÓŁ Z KRZESŁAMI


Opracowanie PROJEKT TECHNICZNY		Branża TECHNOLOGIA
Nazwa projektu		
Nazwa rysunku: RZUT LOKALU - TECHNOLOGIA SKLEPU		
Nr rys.: T1	Skala 1:50	Data
PROJEKTANT: inż. Bartłomiej Kuczkowiak	Nr uprawn. ---	Podpis

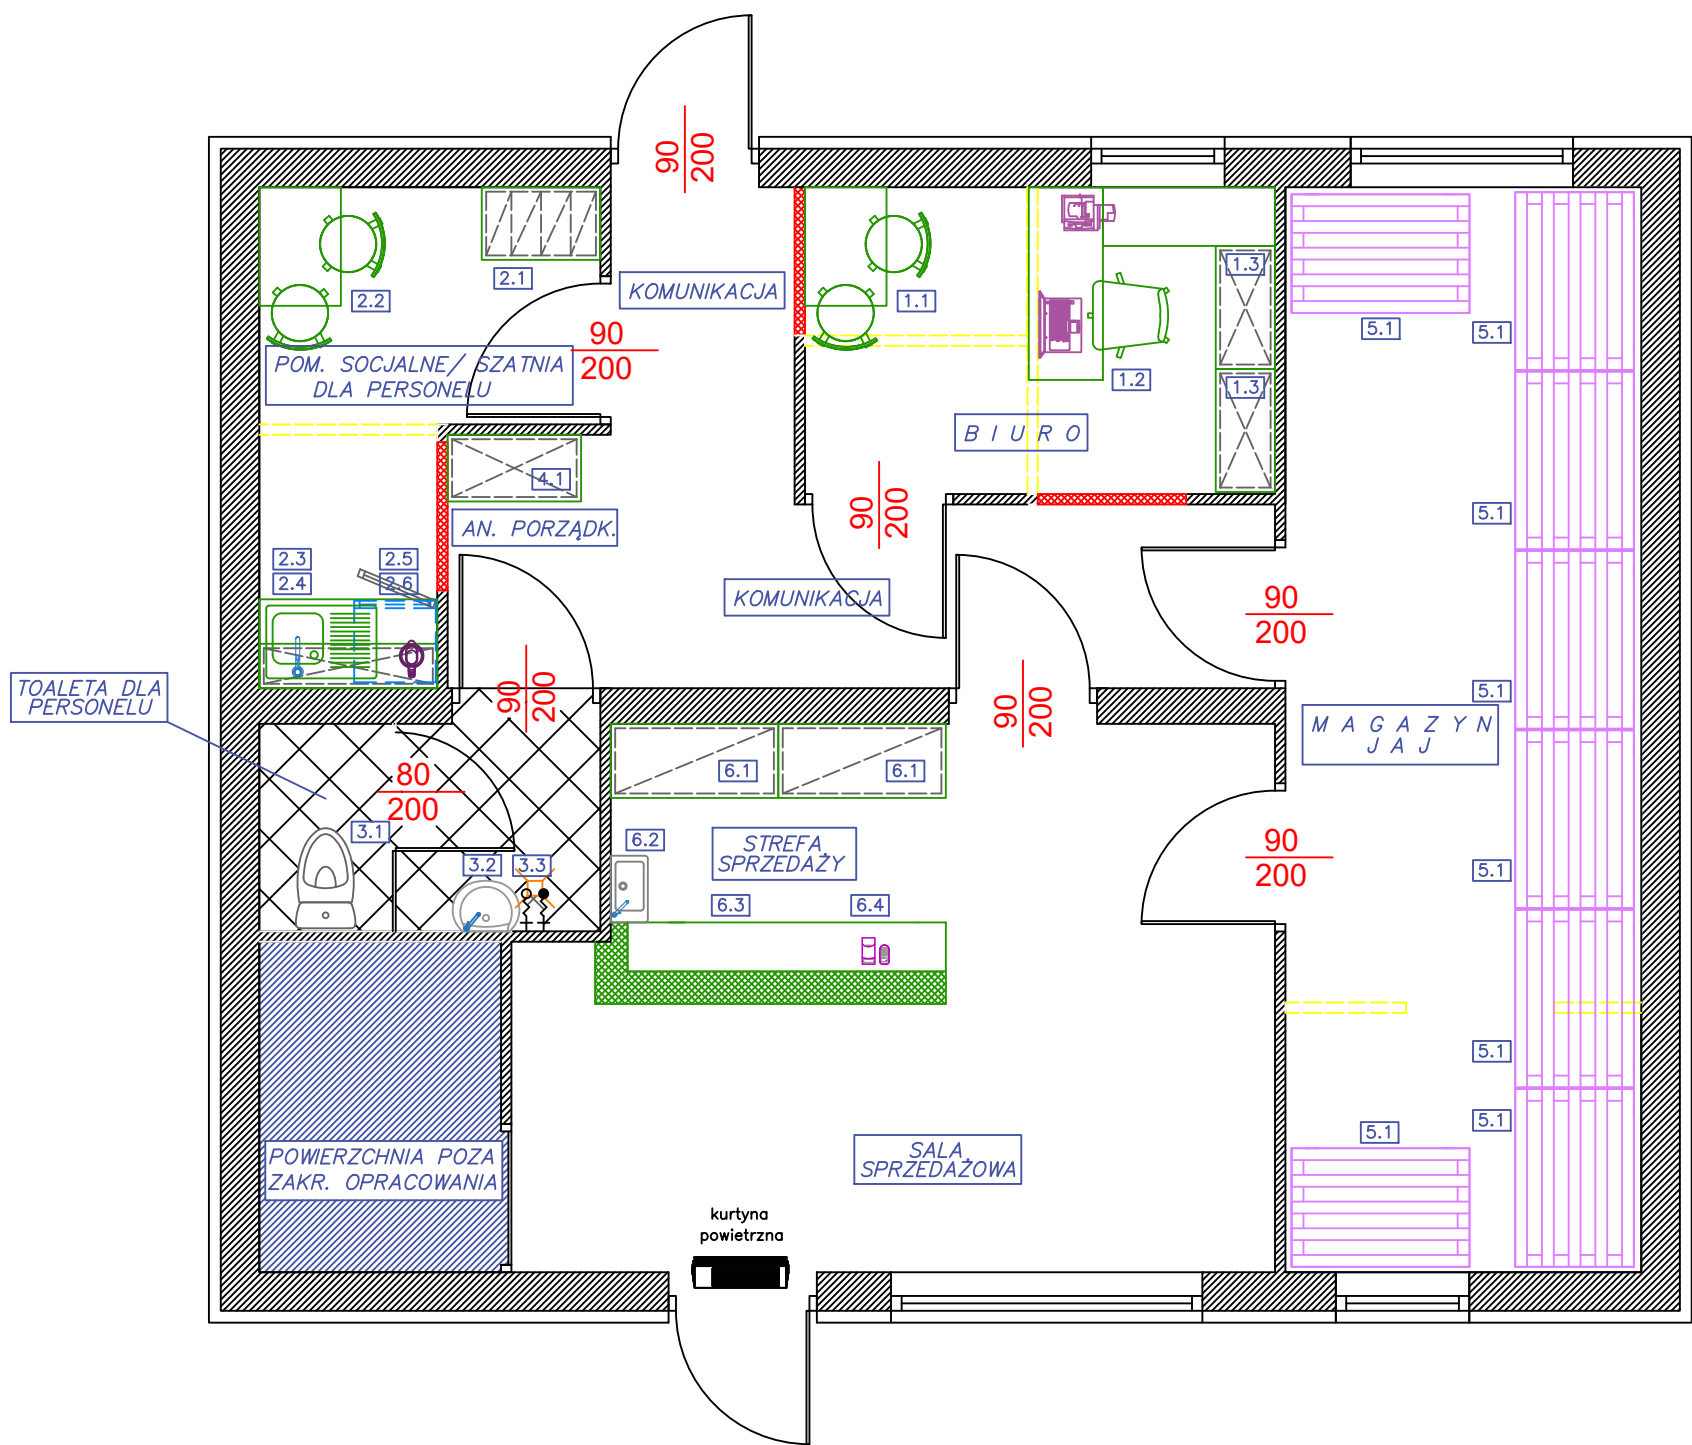

WYKAZ WYPOSAŻENIA TECHNOLOGICZNEGO:

- 1.1 STOL Z KRZESLAMI
1.2 BIURKO
1.3 SZAFA NA DOKUMENTY
- 2.1 SZAFKA UBRANIOWA DWUDZIELNA
2.2 STOL Z KRZESLAMI
2.3 ZLEW AGD
2.4 SZAFKA SCIENNA AGD
2.5 CHŁODZIARKA
2.6 CZAJNIK EL.
- 3.1 MUSZLA USTĘPOWA
3.2 UMYWALKA
3.3 ZAWORY CZERPALNE
- 4.1 SZAFA PORZADKOWA
- 5.1 EUROPLAETA NA JAJA
- 6.1 REGAL NA JAJA
6.2 UMYWALKA
6.3 LADA SPRZEDAZOWA Z MIEJSCEM NA OPAKOWANIA
6.4 KASA


Opracowanie PROJEKT TECHNICZNY		Branża TECHNOLOGIA
Nazwa projektu		
Nazwa rysunku: TECHNOLOGIA - RZUT KONDYGNACJI "0"		
Nr rys.: T1	Skala 1:50	Data
PROJEKTANT: mgr inż. Marzena Kuczkowiak		Podpis

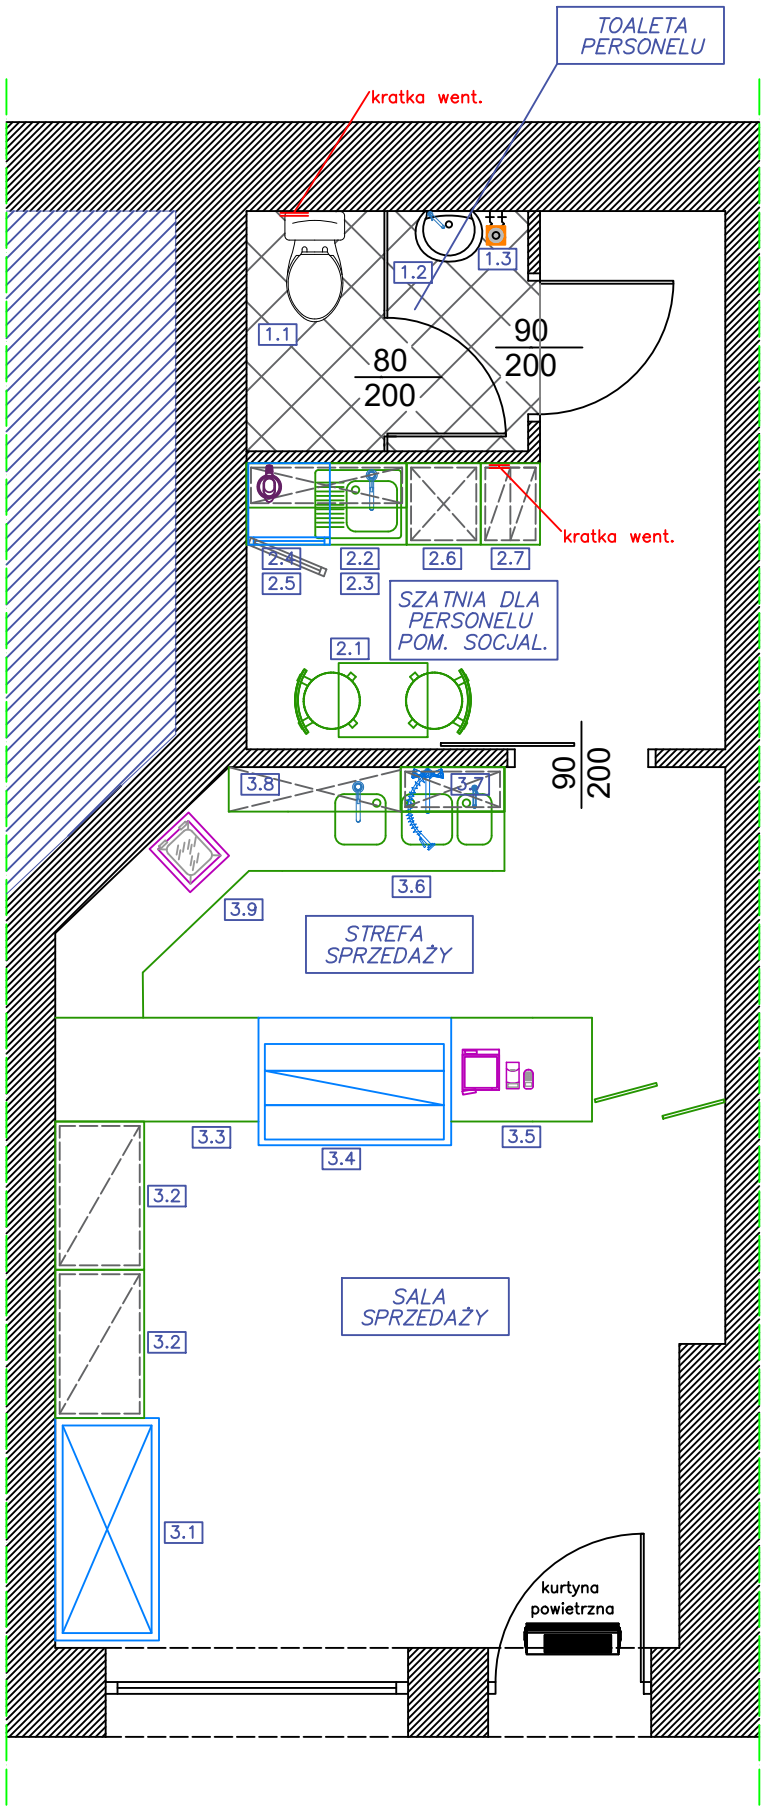

WYKAZ WYPOSAŻENIA TECHNOLOGICZNEGO:

- 1.1 MUSZLA USTEPOWA
- 1.2 UMYWALKA
- 1.3 ZAWORY CZERPLANE
- 2.1 STOL Z KRZESLAMI
- 2.2 ZLEW AGD
- 2.3 SZAFKA SCIENNA AGD
- 2.4 CZAJNIK
- 2.5 CHŁODZIARKA AGD
- 2.6 SZAFA PORZAKOWA
- 2.7 SZAFKA UBRANIOWA
- 3.1 WITRYNA CHŁODNICZA
- 3.2 REGAL NEUTRALNY EKSPozyCYJNY
- 3.3 LADA SPRZEDAŻOWA
- 3.4 LADA CHŁODNICZA
- 3.5 LADA SPRZEDAŻOWA Z KASA I WAGA
- 3.6 ZLEW/ BASEN/ UMYWALKA NA SZAFCE
- 3.7 SZAFKA SCIENNA OCIEKOWA
- 3.8 EKSPozyCJA REGAL
- 3.9 PAKOWARKA LUB ZGRZEWARKA


Opracowanie PROJEKT TECHNICZNY		Branża TECHNOLOGIA
Nazwa projektu		
Nazwa rysunku: TECHNOLOGIA - RZUT LOKALU		
Nr rys.: T1	Skala	Data
	1:50	
PROJEKTANT: inż. Bartłomiej Kuczkowiak	Podpis	

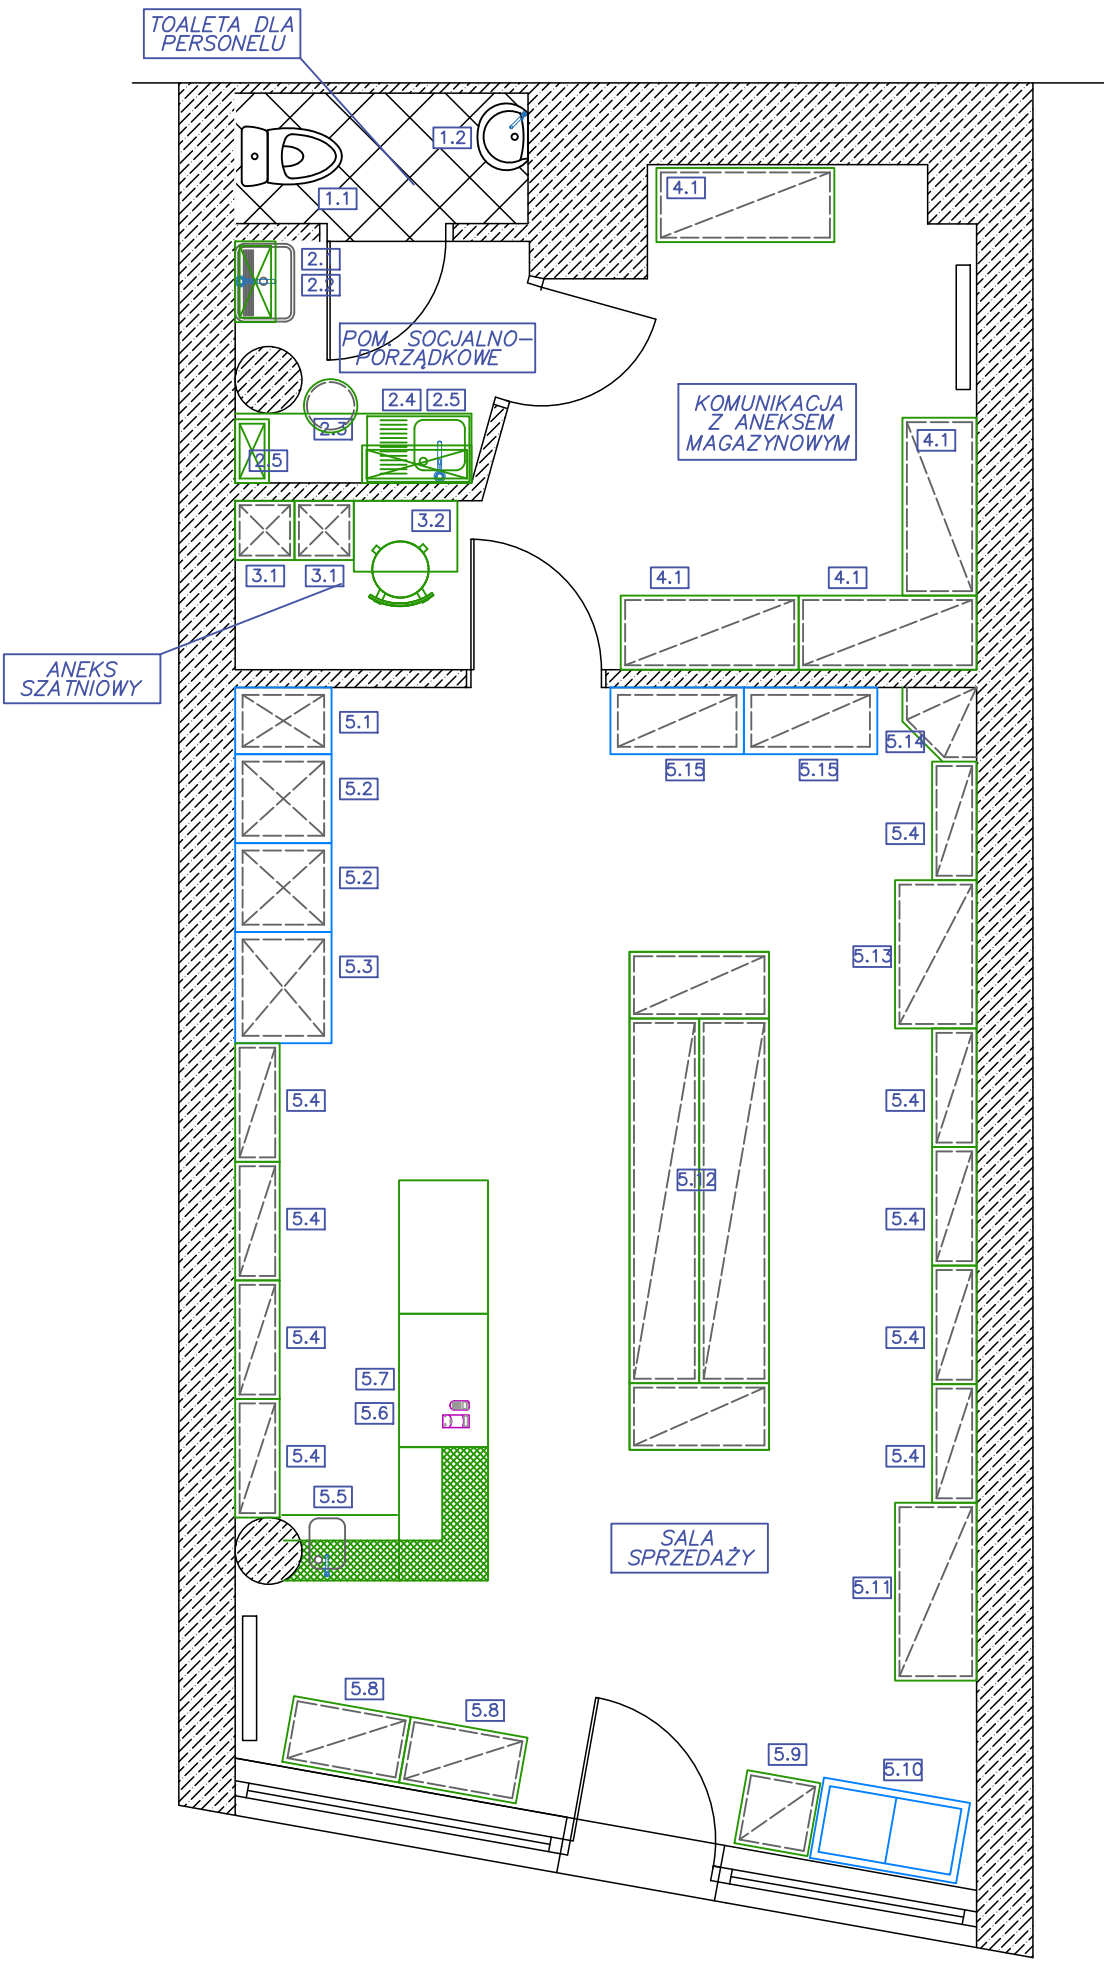

WYKAZ WYPOSAŻENIA TECHNOLOGICZNEGO:

- 1.1 MUSZLA USTĘPOWA
1.2 UMYWALKA
- 2.1 ZLEW GOSPODARCZY
2.2 SZAFKA SCIENNA
2.3 STÓŁ/ BLAT
2.4 ZLEW AGD W ZABUDOWIE
2.5 SZAFKA ŚCIENNA
- 3.1 SZAFKA UBRANIOWA
3.2 STÓŁ Z KRZESŁAMI
- 4.1 REGAL
- 5.1 CHŁODZIARKA WYSOKA
5.2 CHŁODZIARKA WYSOKA
5.3 CHŁODZIARKA WYSOKA
5.4 REGAŁ EKSPOZYCYJNY
5.5 UMYWALKA
5.6 KASA
5.7 LADA
5.8 STOJAK
5.9 STOJAK
5.10 ZAMRAŻARKA SKRZYNIOWA
5.11 REGAŁ – WARZYWA
5.12 WYSPA EKSPOZYCYJNA
5.13 REGAŁ – PIECZYWO
5.14 REGAŁ NAROŻNY
5.15 CHŁODZIARKA NA NABIAŁ


Opracowanie PROJEKT TECHNICZNY		Branża TECHNOLOGIA
Nazwa projektu		
Nazwa rysunku: TECHNOLOGIA - RZUT KONDYGNACJI "0"		
Nr rys.: T1	Skala 1:50	Data
PROJEKTANT: mgr inż. Marzena Kuczkowiak	Podpis	

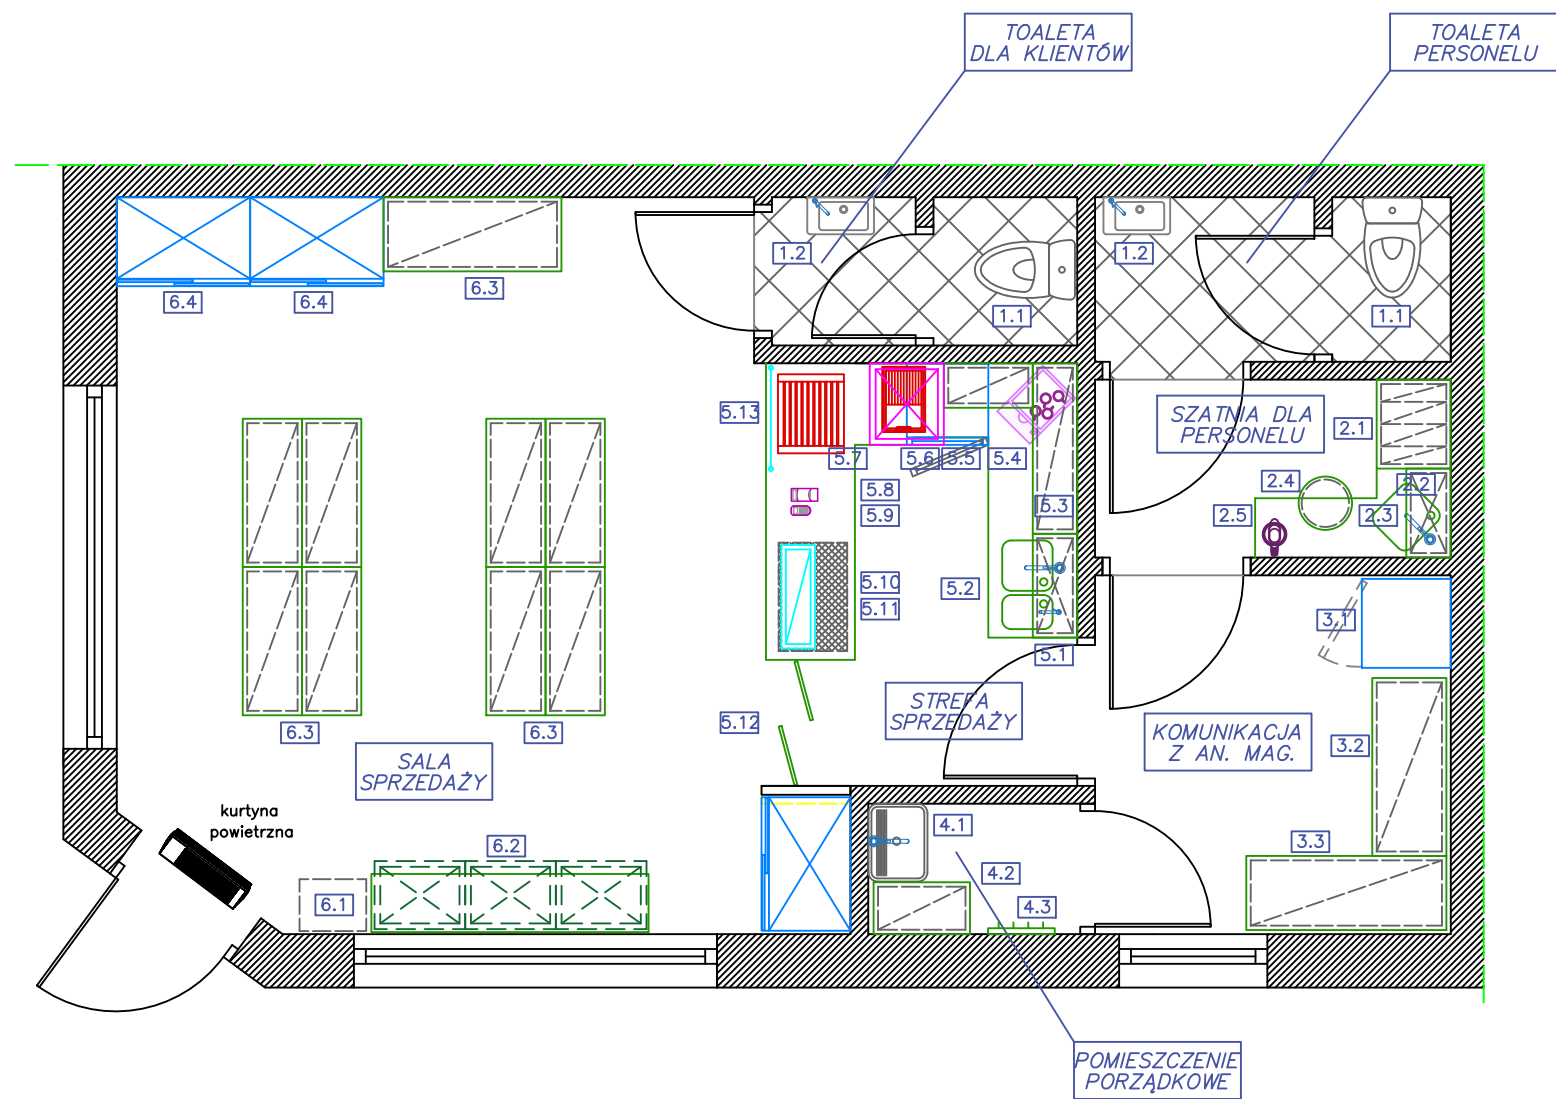

WYKAZ WYPOSAŻENIA TECHNOLOGICZNEGO:

- 1.1 MUSZLA
- 1.2 UMYWALKA
- 2.1 SZAFKA UBRANIOWA
- 2.2 SZAFKA AGD
- 2.3 ZLEW AGD
- 2.4 STOL/ KRZESLO
- 2.5 CZAJNIK
- 3.1 CHŁODZIARKO–ZAMRAZARKA
- 3.2 REGAL
- 3.3 REGAL
- 4.1 ZLEW GOSPODARCZY
- 4.2 REGAL
- 4.3 WIESZAK
- 5.1 SZAFKA – OCIEKOWA
- 5.2 UMYWALKA/ KOM. BASENOWA PLUS SZAFKI ROBOCZE
- 5.3 EKSPOZYCJA SCIENNA
- 5.4 EKSPRES DO KAWY
- 5.5 CHŁODZIARKA PODBLATOWA
- 5.6 GRILL NAD NIM OKAP
- 5.7 ROLKA DO HOTDOGA
- 5.8 ŁADA SPRZEDAZOWA
- 5.9 KASA
- 5.10 EKSPOZYCJA NA BLACIE
- 5.11 PÓŁKA PODWIESZANA NAD ŁADA (WYR. TYTONIOWE)
- 5.12 DRZWI WAHADLOWE (LUB PODNOSZONY BLAT)
- 5.13 OSŁONA TZW. "PRZECIWKASZLOWA" CZĘŚCI GASTRONOMICZNEJ
- 6.1 MIEJSCE NA KOSZE
- 6.2 REGAL NA SKRZYNKI (WARZYWA/ OWOCE)
- 6.3 REGAL EKSPOZYCYJNY
- 6.4 SZAFKA CHŁODNICZA

Opracowanie PROJEKT TECHNICZNY		Branża TECHNOLOGIA
Nazwa projektu		
Nazwa rysunku: TECHNOLOGIA - RZUT LOKALU		
Nr rys.: T1	Skala 1:50	Data
PROJEKTANT: inż. Bartłomiej Kuczkowiak	Podpis	

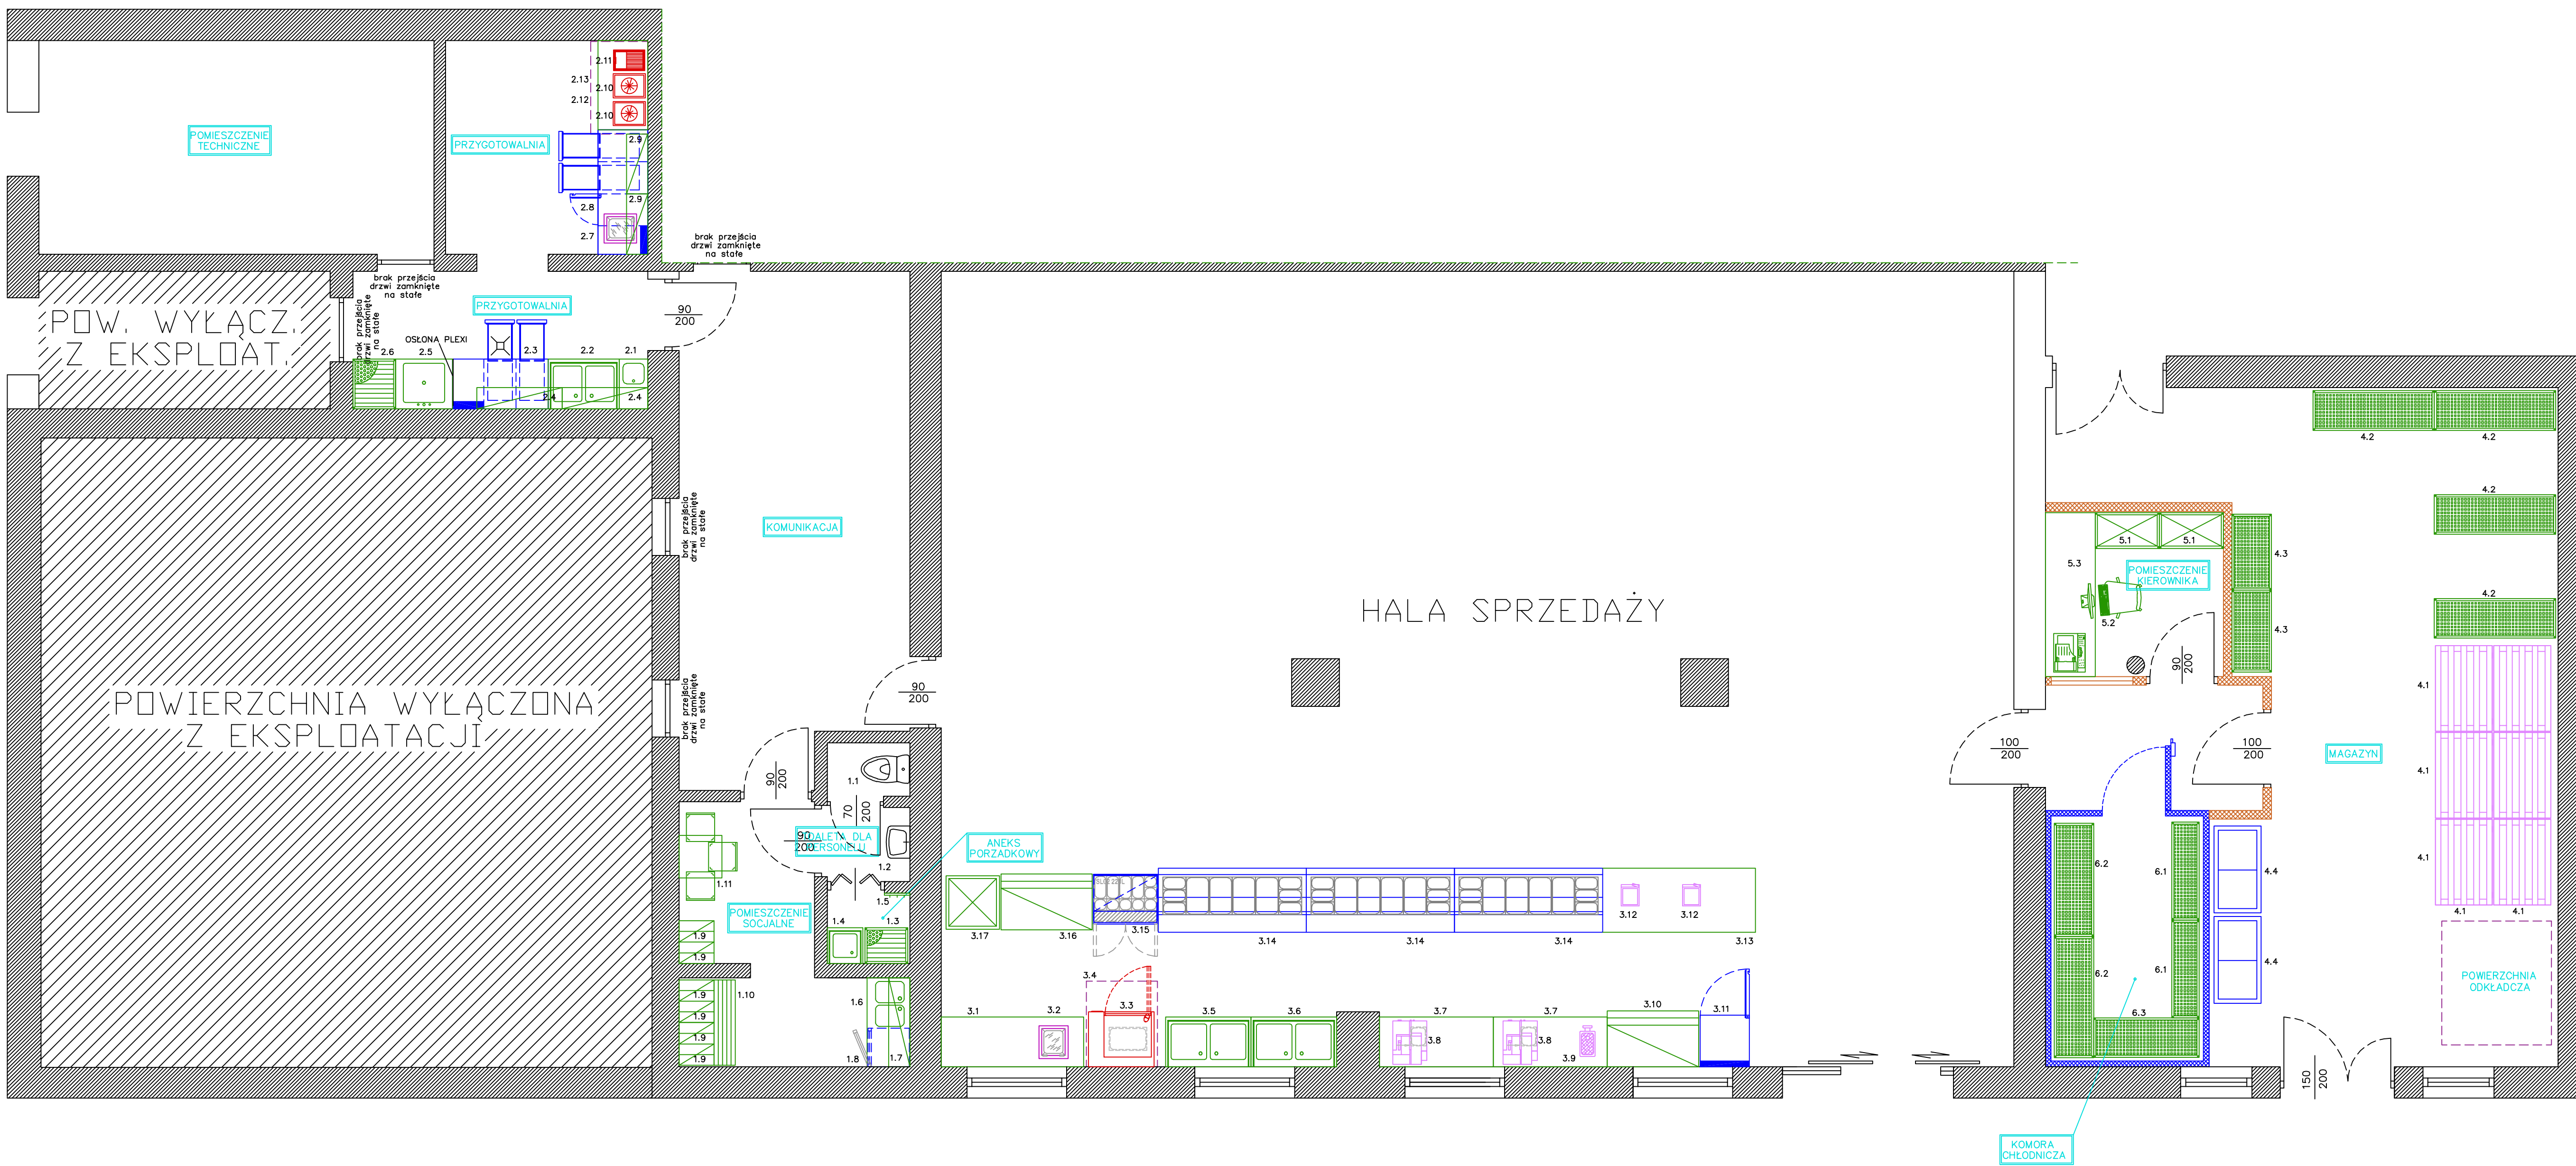

WYKAZ WYPOSAŻENIA TECHNOLOGICZNEGO:

- 1.1 MUSZLA USTĘPOWA
1.2 UMYWALKA DO RĄK
1.3 REGAŁ NA CHEMIĘ I SPRZĘT
1.4 ZLEW PORZĄDKOWY
1.5 WIESZAK NA MOPY
1.6 SZAFKA TYPU AGD ZE ZLEWEM I UMYWALKĄ
1.7 SZAFKA ŚCIENNA
1.8 CHŁODZIARKA TYPU AGD
1.9 SZAFKA UBRANIOWA DWUDZIELNA
1.10 ŁAWECZKA SZATNIOWA
1.11 STÓŁ + KRZESŁA

2.1 UMYWALKA NA SZAFCE
2.2 ZLEW 2-KOMOROWY
2.3 STÓŁ CHŁODNICZY
2.4 SZAFKA ŚCIENNA
2.5 BASEN DO SPRZĘTU KUCHENEGO
2.6 REGAŁ OCIEKOWY
2.7 PAKOWARKA
2.8 STÓŁ CHŁODNICZY
2.9 SZAFKA ŚCIENNA
2.10 KUCHENKA
2.11 GRILL
2.12 SZAFKA ROBOCZA
2.13 OKAP

3.1 SZAFKA ROBOCZA
3.2 PAKOWRKA PRÓŻNIOWA
3.3 PIEC K.-P. NA PODSTAWIE

- 3.4 OKAP WYCIĄGOWY
3.5 ZLEW 2-KOMOROWY TECHNOLOGICZNY
3.6 BASEN PLUS UMYWALKA
3.7 SZAFKA ROBOCZA
3.8 KRAJALNICA
3.9 WILK
3.10 REGAŁ EKSPOZYCYJNY
3.11 SZAFKA CHŁODNICZA
3.12 WAGA Z KASĄ
3.13 SZAFKA KASOWA
3.14 ŁADA CHŁODNICZA
3.15 ŁADA SAŁATKOWA
3.16 WITRYNA NEUTRALNA
3.17 WITRYNA NEUTRALNA

4.1 PALETA
4.2 REGAŁ
4.3 REGAŁ
4.4 ZAMRAŻARKA

5.1 SZAFKA NA DOKUMENTY
5.2 KRZESŁO BIUROWE
5.3 BIURKO


6.1 REGAŁ
6.2 REGAŁ
6.3 REGAŁ

STADIUM:
PROJEKT TECHNOLOGICZNY

TRESC RYSUNKU:
PROJEKT TECHNOLOGII - MODERNIZACJA ZAPLECZA

NR RYSUNKU:
01

WNIOSŁY PROJEKT JEST WŁASNOŚCIĄ AUTORA I JEST PRAWNIE CHRONIONY.
UJAWNIANIE, KOPIOWANIE, DYSTRYBUCCJA, WYKORZYSTYWANIE BEZ PISEMNEJ ZGODY AUTORA JEST ZABRONIONE.

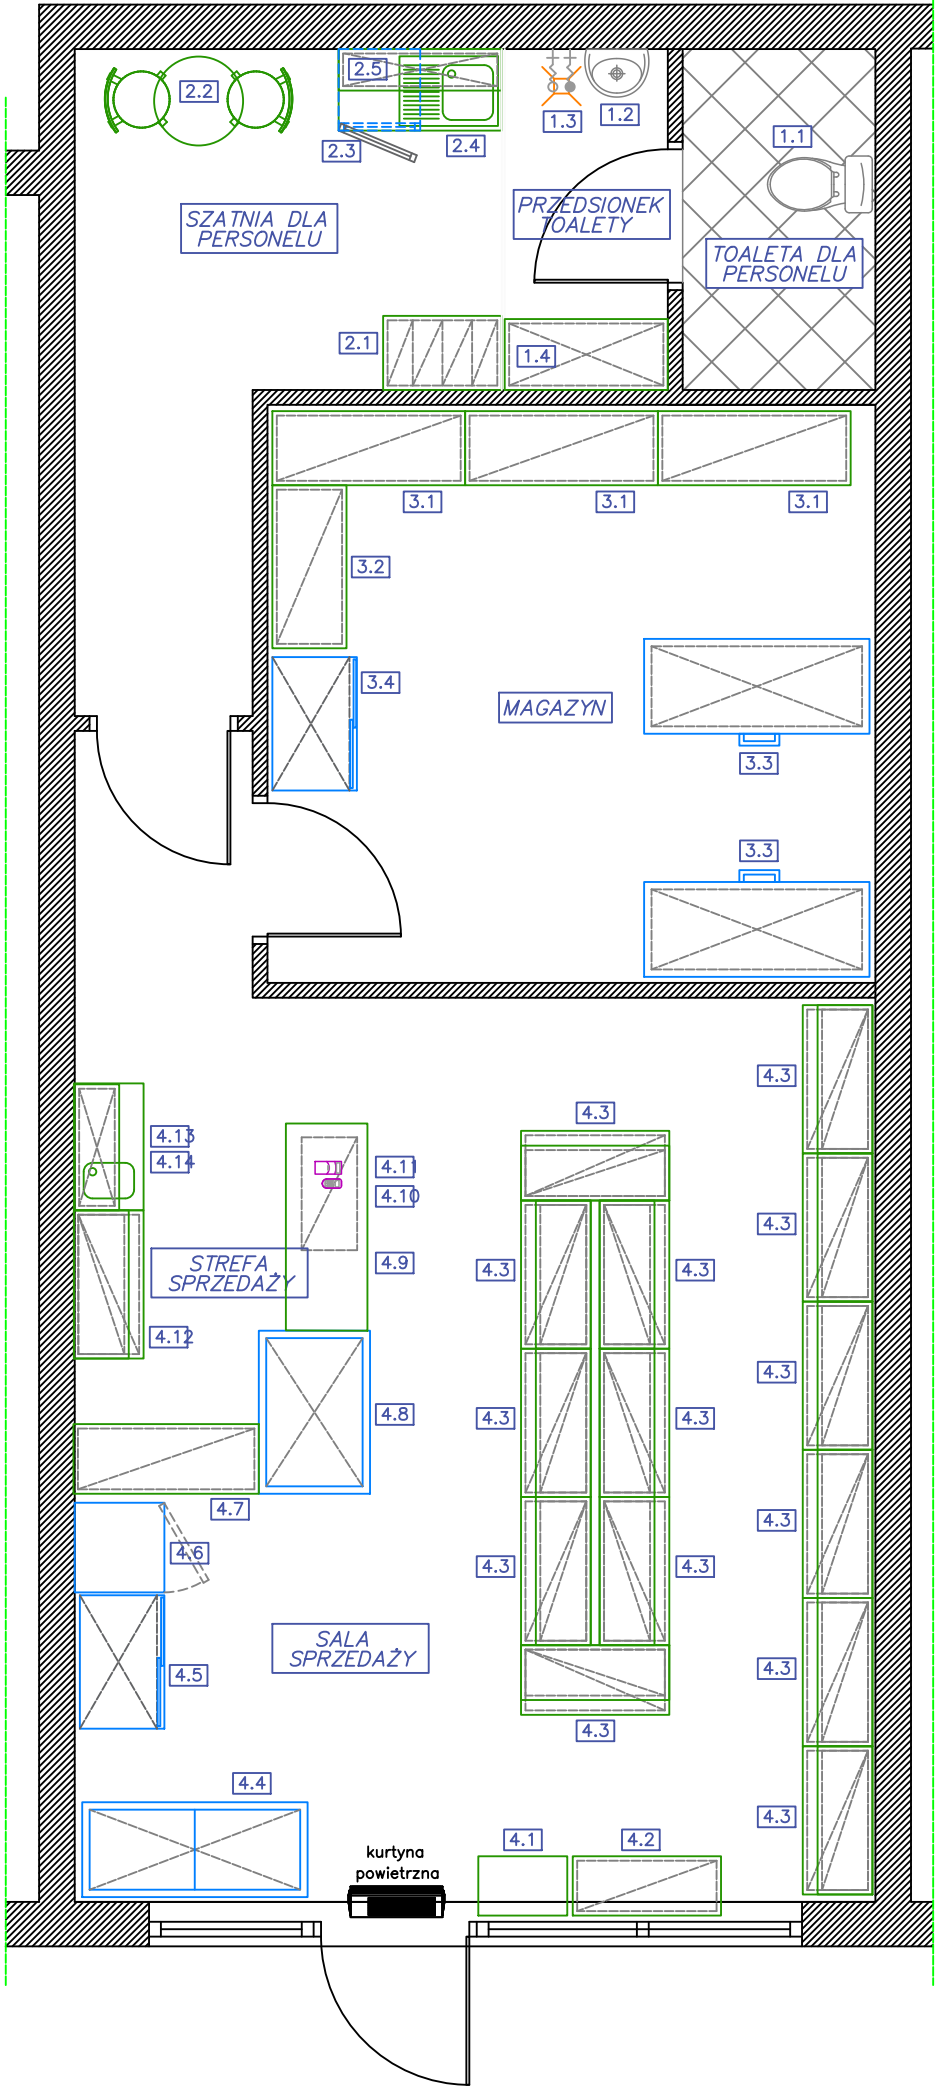

WYKAZ WYPOSAŻENIA TECHNOLOGICZNEGO:

- 1.1 MUSZLA
- 1.2 UMYWALKA
- 1.3 ZAWORY CZERPALNE
- 1.4 SZAFKA PORZĄDKOWA


- 2.1 SZAFKA UBRANIOWA
- 2.2 STÓŁ Z KRZESŁAMI
- 2.3 CHŁODZIARKA
- 2.4 ZLEW AGD
- 2.5 SZAFKA AGD

- 3.1 REGAŁ
- 3.2 REGAŁ
- 3.3 ZAMRAŻARKA SKRZYNIOWA
- 3.4 CHŁODZIARKA

- 4.1 MIEJSCE NA KOSZYKI
- 4.2 EKSPOZYTOR PRASA
- 4.3 REGAŁ SKLEPOWY
- 4.4 ZAMRAŻARKA
- 4.5 CHŁODZIARKA WYSOKA
- 4.6 CHŁODZIARKA WYSOKA
- 4.7 REGAŁ NISKI
- 4.8 WITRYNA CHŁODNICZA
- 4.9 ŁADA SPRZEDAŻOWA
- 4.10 EKSPOZYCJA GÓRNA
- 4.11 KASA
- 4.12 REGAŁ PIEKARNICZY
- 4.13 SZAFKA ZE ZLEWEM
- 4.14 REGAŁ GÓRNY

- 1. Ściany i sufity powinny być zbudowane z materiału gładkiego, niepyłącego, niepalnego, nienasiąkliwego i łatwo zmywalnego.
- 2. Posadzki gładkie, szczelne, łatwo zmywalne z materiałów nieśliskich i nienasiąkliwych wg oddzielnego opracowania i zaleceń.
- 3. Okna powinny być łatwo dostępne i otwierane do wnętrza pomieszczenia, wykonane z materiałów odpornych na wilgoć
- 4. Wszystkie urządzenia należy montować i użytkować zgodnie z DTR dostarczoną przez producenta urządzeń.
- 5. Podane wymiary mebli i urządzeń są przybliżone. Przed zamówieniem dokonać wizji lokalnej i pomiarów na obiekcie.

Opracowanie PROJEKT TECHNICZNY		Branża TECHNOLOGIA	
Nazwa projektu			
Nazwa rysunku: TECHNOLOGIA - RZUT KONDYGNACJI "0"			
Nr rys.: T1	Skala		Data
	1:50		
PROJEKTANT: mgr inż. Marzena Kuczkowiak	Podpis		

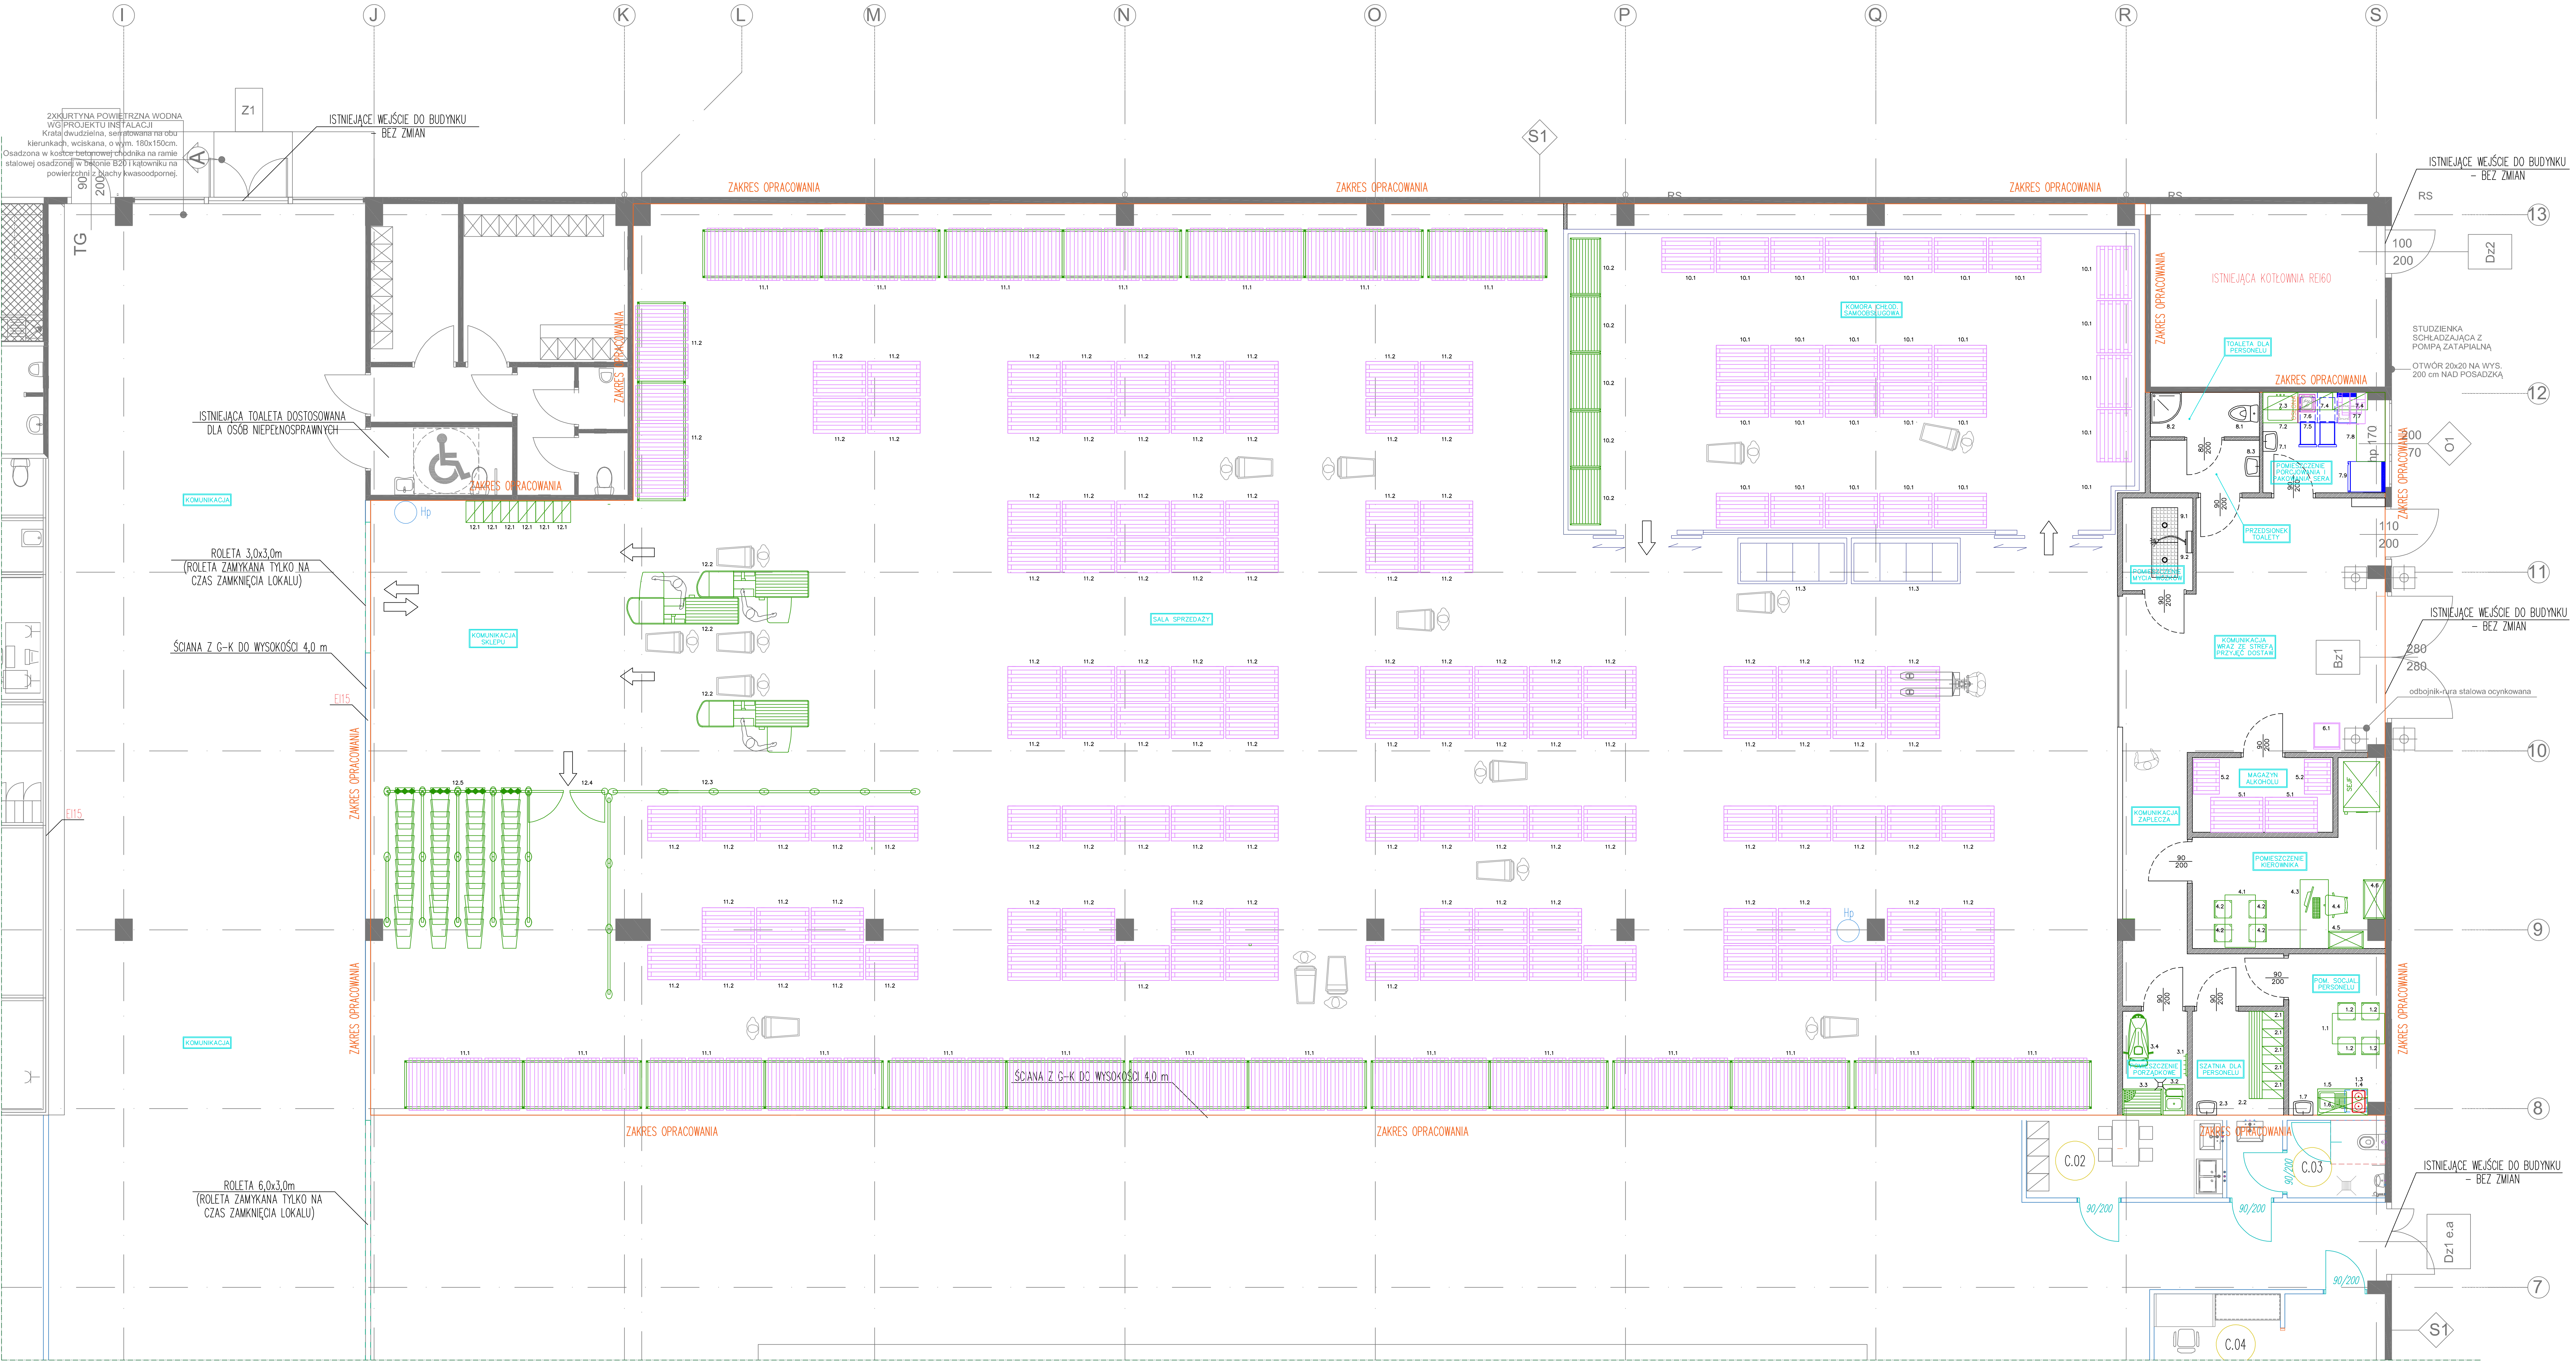

WYKAZ WYPOSAŻENIA TECHNOLOGICZNEGO:

- 1.1 STÓŁ
- 1.2 KRZESŁO
- 1.3 KUCHNIA INDUKCYJNA
- 1.4 CHŁODZIARKA TYPU AGD
- 1.5 SZAFKA ZAMYKANA ZE ZLEWEM TYPU AGD
- 1.6 SZAFKA ŚCIENNA TYPU AGD
- 1.7 UMYWALKA CERAMICZNA DO RĄK
- 2.1 SZAFKA UBRANIOWA DWUDZIELNA
- 2.2 RAMA Z ŁAWECZKĄ SZATNIOWĄ
- 2.3 UMYWALKA CERAMICZNA DO RĄK
- 3.1 WIESZAK NA SPRZĘT PORZĄDKOWY
- 3.2 ZLEWO-UMYWALKA PORZĄDKOWA
- 3.3 REGAŁ NA CHEMIE I ŚRODKI CZYSTOŚCI
- 3.4 MASZYNA DO CZYSZCZENIA POSADZKI
- 4.1 STÓŁ
- 4.2 KRZESŁO
- 4.3 BIURKO
- 4.4 KRZESŁO BIUROWE
- 4.5 SZAFKA NA DOKUMENTY
- 4.6 SZAFKA NA DOKUMENTY

- 5.1 PALETA
- 5.2 PÓŁPALETA

- 6.1 WAGA PLATFORMOWA
- 7.1 UMYWALKA CERAMICZNA DO RĄK
- 7.2 BASEN 1-KOMOROWY
- 7.3 PÓŁKA OCIEKOWA
- 7.4 SZAFKA ŚCIENNA
- 7.5 STÓŁ CHŁODNICZY
- 7.6 PAKOWARKA
- 7.7 KRAJALNICA
- 7.8 BLAT ROBOCZY
- 7.9 SZAFKA CHŁODNICZA NA SER W BLOKU

- 8.1 MUSZLA USTEPOWA
- 8.2 NATRYSK
- 8.3 UMYWALKA CERAMICZNA DO RĄK
- 9.1 ODWODNIENIE
- 9.2 WĄZ ROZWIJANY

- 10.1 EUROPALETA
- 10.2 REGAŁ SKŁEPOWY


- 11.1 REGAŁ WYSOKIEGO SKŁADOWANIA
- 11.2 EUROPALETA
- 11.3 ZAMRAZARKA SKRZYNIOWA

- 12.1 SZAFKA NA RZECZY KLIENTÓW (JEDNA SZAFKA DLA DWOCH KLIENTÓW)
- 12.2 KASA
- 12.3 BARIERKA ODDZIELAJĄCA
- 12.4 BARIERKA WEJŚCIOWA NA FOTOKOMÓRKĘ
- 12.5 STREFA WÓZKÓW

UWAGA: Projekt technologiczny nie jest podstawą do prowadzenia robót budowlano-instalacyjnych.
Wytyczne technologiczne stanowią podstawę do opracowania projektu architektonicznego i projektów branżowych.

STADIUM:
PROJEKT TECHNOLOGICZNY

TREŚĆ RYSUNKU:
PROJEKT TECHNOLOGII GASTRONOMICZNEJ

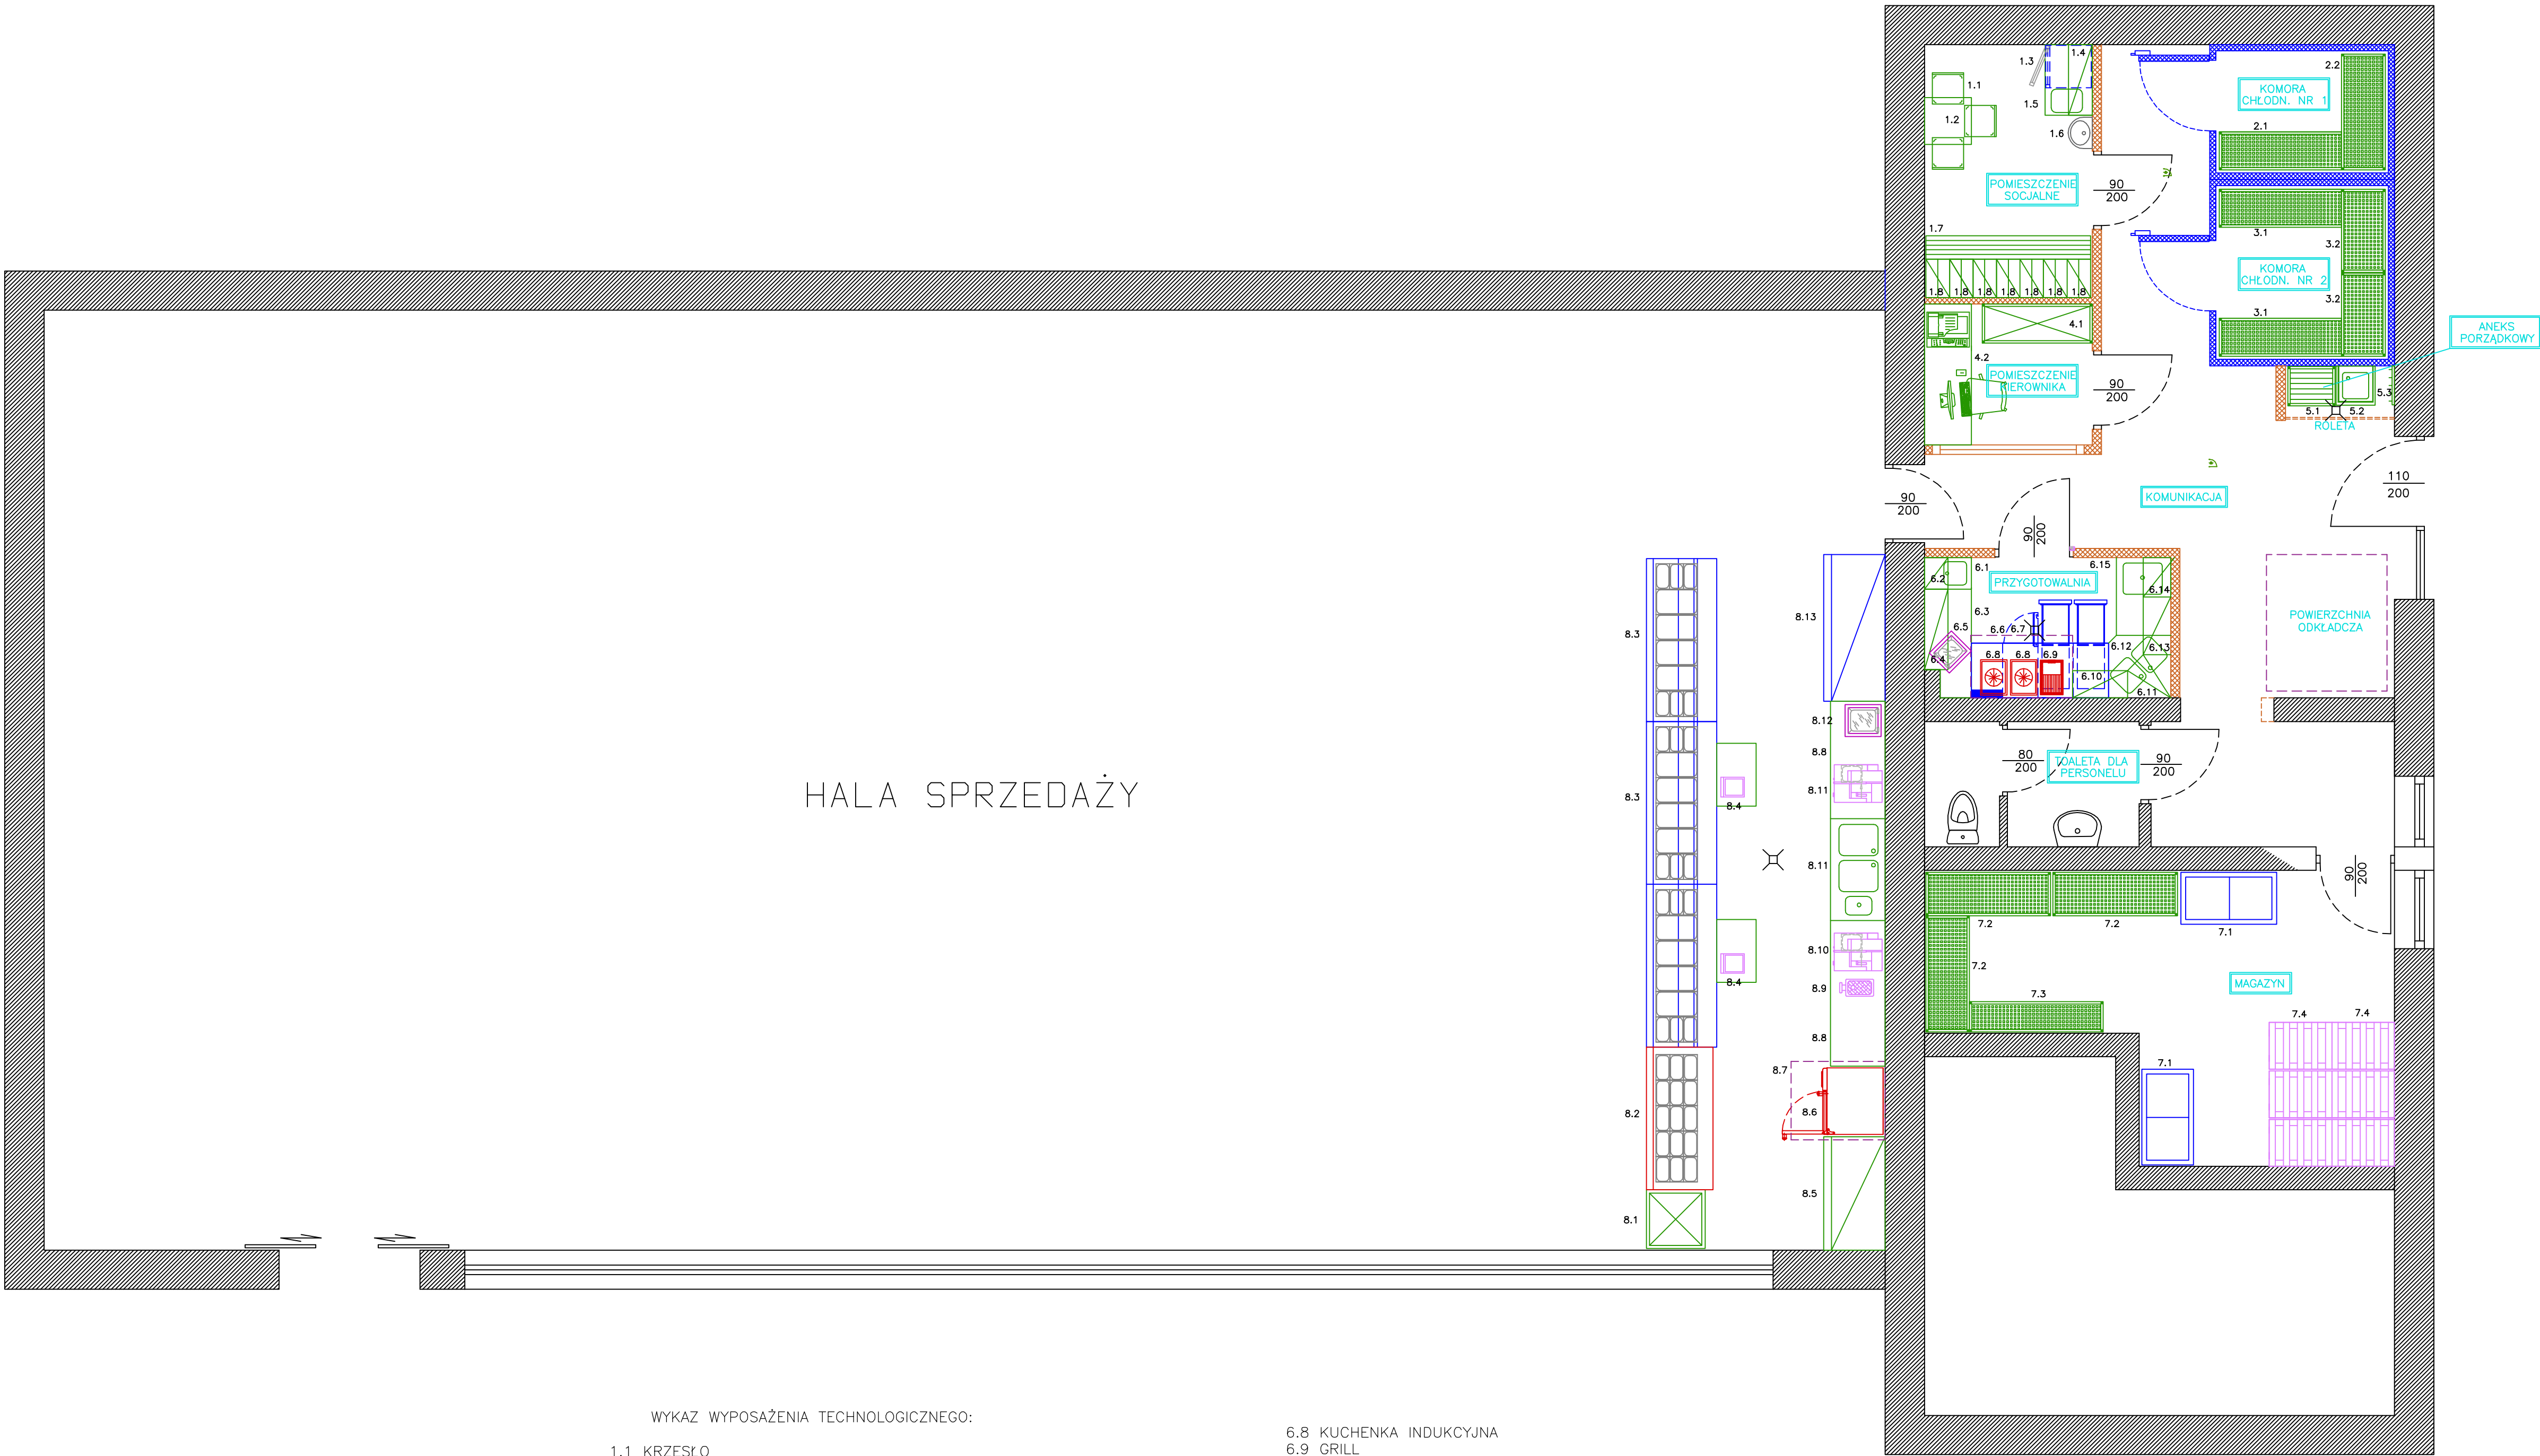

WYKAZ WYPOSAŻENIA TECHNOLOGICZNEGO:

- 1.1 KRZESŁO
- 1.2 STÓŁ
- 1.3 CHŁODZIARKA
- 1.4 SZAFKA ŚCIENNA AGD
- 1.5 ZŁEW 1-KOM. TYPU AGD
- 1.6 UMYWALKA
- 2.1 REGAŁ
- 2.2 REGAŁ
- 3.1 REGAŁ
- 3.2 REGAŁ
- 4.1 SZAFKA NA DOKUMENTY
- 5.1 REGAŁ
- 5.2 ZŁEW PORZĄDKOWY
- 5.3 WIESZAK NA MOPY
- 6.1 UMYWALKA NA SZAFCE
- 6.2 SZAFKA ŚCIENNA
- 6.3 SZAFKA ROBOCZA
- 6.4 SZAFKA ŚCIENNA
- 6.5 ZGRZEWARKA
- 6.6 OKAP
- 6.7 STÓŁ CHŁODNICZY


- 6.8 KUCHENKA INDUKCYJNA
- 6.9 GRILL
- 6.10 SZAFKA ŚCIENNA
- 6.11 SZAFKA ŚCIENNA NAROŻNA
- 6.12 ZŁEW 2-KOM.
- 6.13 SZAFKA ŚCIENNA
- 6.14 PÓŁKA OCIEKOWA
- 6.15 BASEN
- 7.1 ZAMRAŻARKA
- 7.2 REGAŁ
- 7.3 REGAŁ
- 7.4 PALETA
- 8.1 WITRYNA PIONOWA
- 8.2 WITRYNA POZIOMA GRZEWCA
- 8.3 LADA CHŁODNICZA
- 8.4 WAGA
- 8.5 REGAŁ EKSPOZYCYJNY NEUTRALNY
- 8.6 PIĘC K-P
- 8.7 OKAP WYCIĄGOWY
- 8.8 SZAFKA ROBOCZA
- 8.9 WILK
- 8.10 KRAJALNICA
- 8.11 ZŁEW Z KOMORA BASENOWĄ, TECHNOLOGICZNĄ I UMYWALKĄ
- 8.12 PAKOWARKA
- 8.13 REGAŁ EKSPOZYCYJNY CHŁODNICZY

STADIUM:
PROJEKT TECHNOLOGICZNY

TREŚĆ RYSUNKU:
PROJEKT TECHNOLOGII - MODERNIZACJA ZAPLECZA

NR RYSUNKU:
01

NINIEJSZY PROJEKT JEST WŁADNOŚCIĄ AUTORA I JEST PRAWNIE OCHRONIONY.
UJAWNIANIE, KOPOWANIE, DYSTRYBUCJA, WYKORZYSTYWANIE BEZ PISEMNEJ ZGODY AUTORA JEST ZABRONIONE.

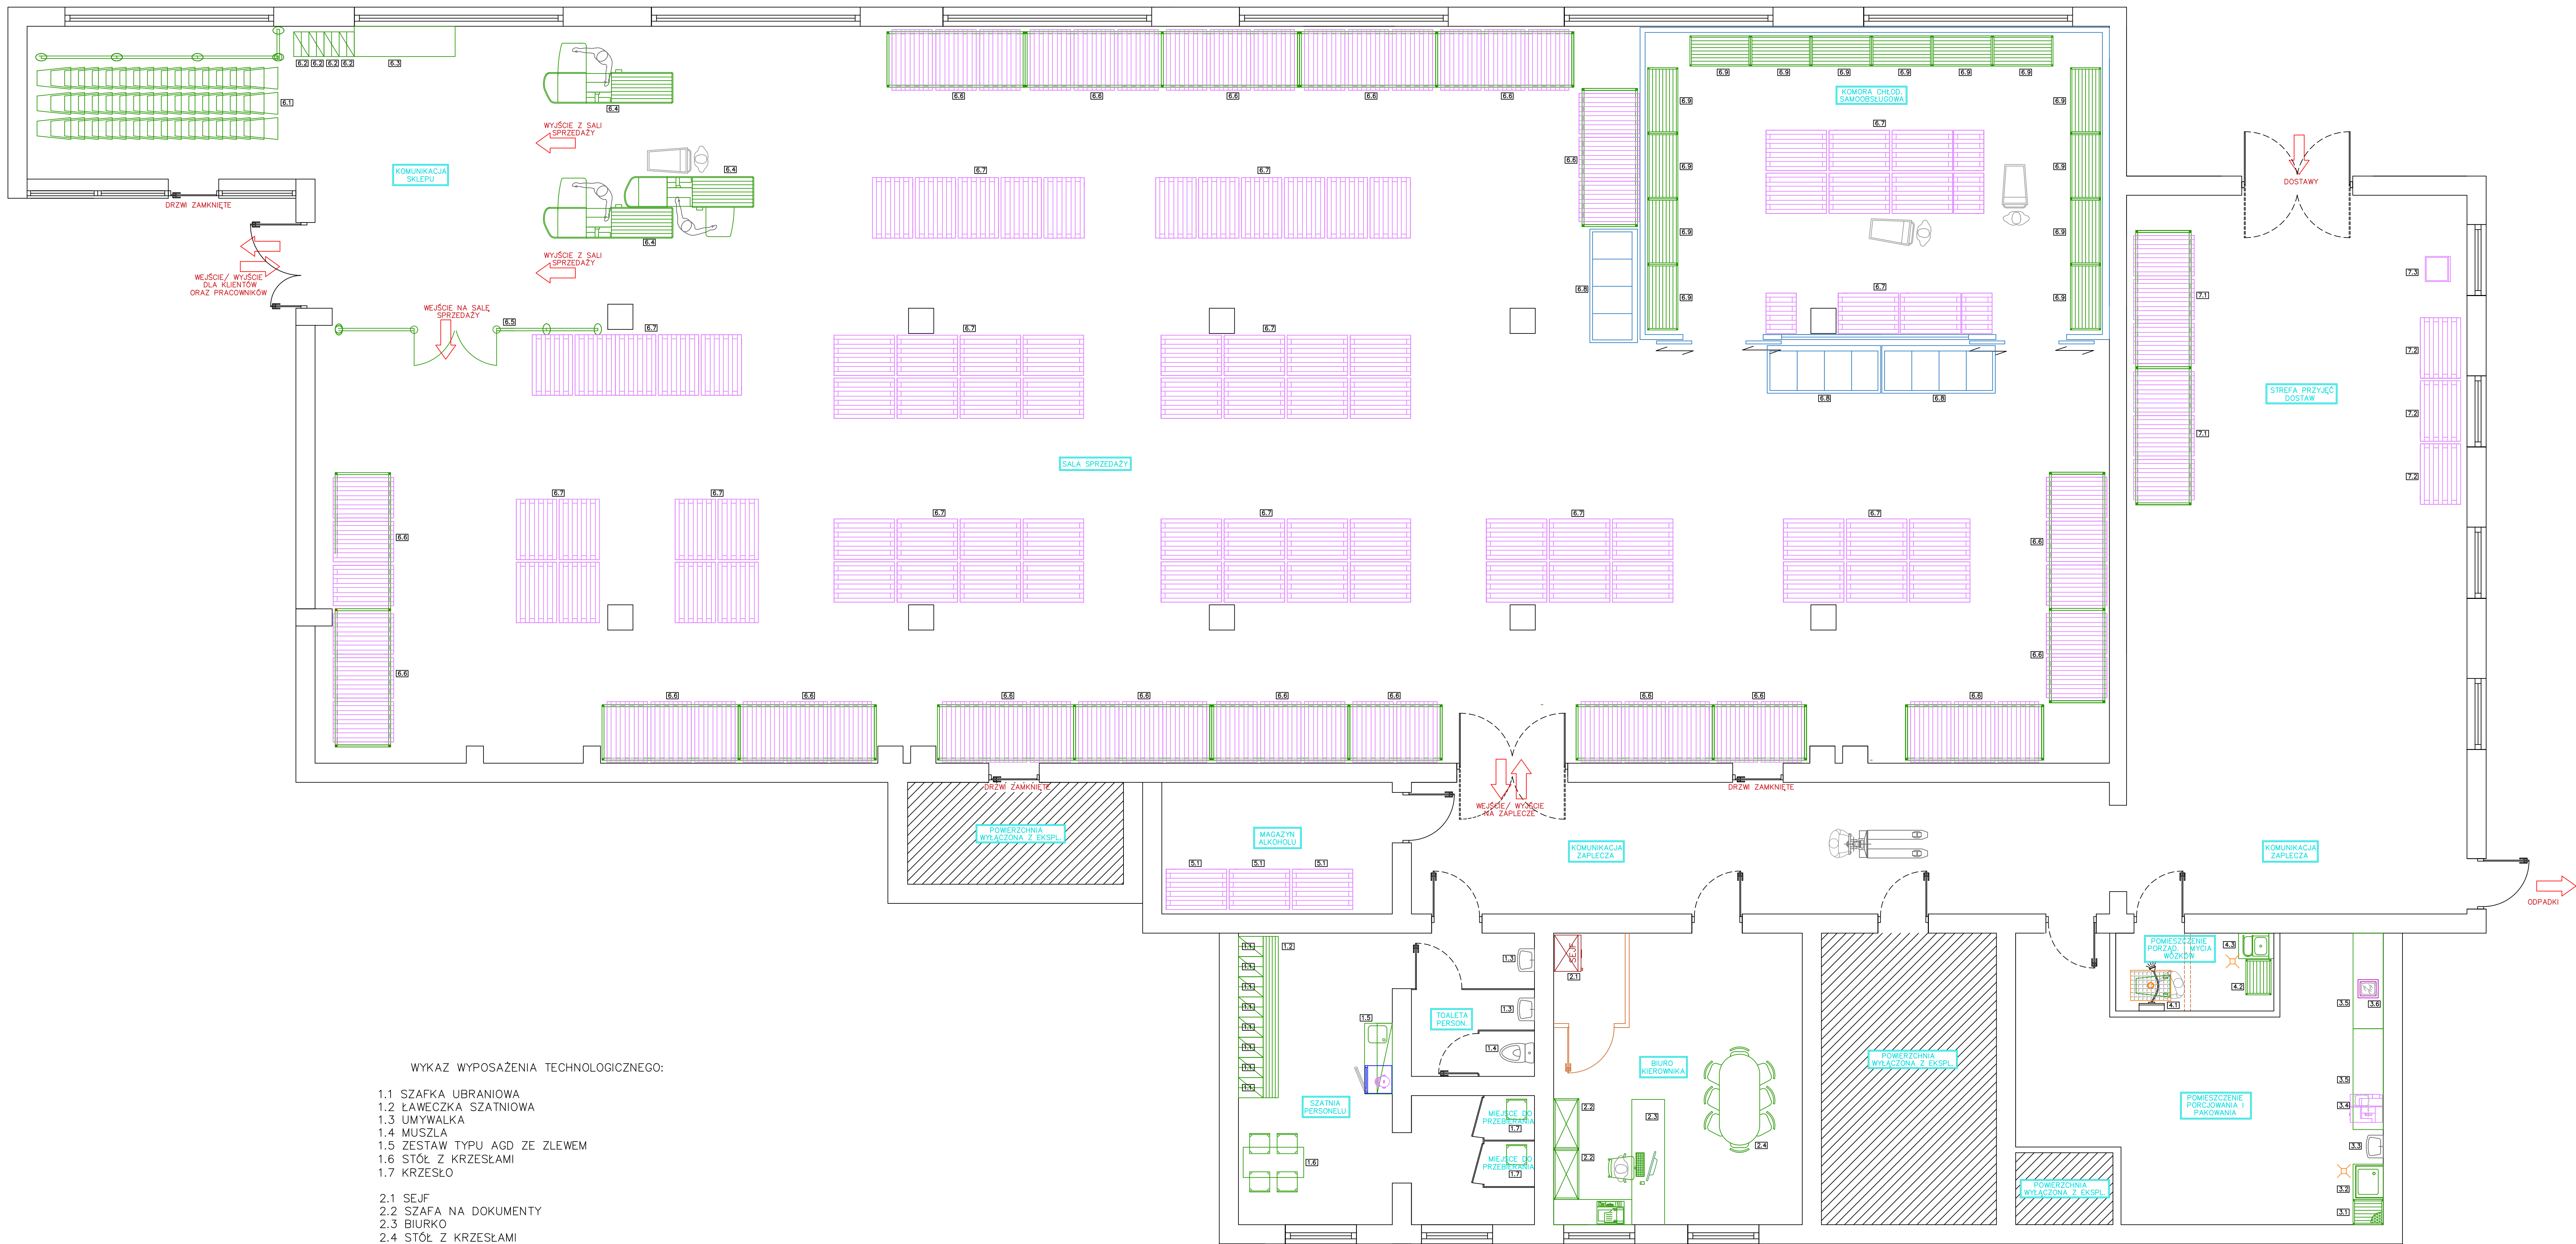

WYKAZ WYPOSAŻENIA TECHNOLOGICZNEGO:

- 1.1 SZAFKA UBRANIOWA
- 1.2 ŁAWECZKA SZATNIOWA
- 1.3 UMYWALKA
- 1.4 MUSZLA
- 1.5 ZESTAW TYPU AGD ZE ZŁEWEM
- 1.6 STÓŁ Z KRZESŁAMI
- 1.7 KRZESŁO
- 2.1 SEJF
- 2.2 SZAFKA NA DOKUMENTY
- 2.3 BIURKO
- 2.4 STÓŁ Z KRZESŁAMI
- 3.1 REGAŁ OCIEKOWY
- 3.2 BASEN
- 3.3 UMYWALKA
- 3.4 KRAJALNICA
- 3.5 STÓŁ
- 3.6 PAKOWARKA
- 4.1 WĄŻ ZE SPRYSKIWACZEM, ODWODNIENIE
- 4.2 REGAŁ
- 4.3 ZLEWOMYWALKA PORZĄDKOWA
- 5.1 PALETA
- 6.1 STANOWISKO WÓZKÓW
- 6.2 SZAFKA DLA KLIENTÓW
- 6.3 STÓŁ DO PAKOWANIA
- 6.4 KASA
- 6.5 BARIERKI
- 6.6 REGAŁ WYSOKIEGO SKŁADOWANIA
- 6.7 PALETA
- 6.8 ZAMRAZARKA
- 6.9 REGAŁ
- 7.1 REGAŁ WYSOKIEGO SKŁADOWANIA
- 7.2 PALETA
- 7.3 WAGA

UWAGA: Projekt technologiczny nie jest podstawą do prowadzenia robót budowlano-instalacyjnych.
Wytyczne technologiczne stanowią podstawę do opracowania projektu architektonicznego i projektów branżowych.

STADIUM:
PROJEKT TECHNOLOGICZNY


TREŚĆ RYSUNKU:
PROJEKT TECHNOLOGII SKŁĘPU

NR RYSUNKU:
01

SKALA:
1:50

WYKAZ WYPOSAŻENIA TECHNOLOGICZNEGO:

- 1.1 MUSZLA USTĘPOWA
- 1.2 UMYWALKA
- 2.1 ZLEW TYPU AGD (JEDNA Z KOMÓR JAKO UMYWALKA)
- 2.2 SZAFKA TYPU AGD
- 2.3 STÓŁ Z KRZESŁAMI
- 2.4 SZAFKA UBRANIOWA
- 3.1 REGAŁ
- 3.2 REGAŁ
- 4.1 BIURKO
- 4.2 SZAFKA BIUROWA
- 5.1 REGAŁ
- 5.2 SZAFKA PORZĄDKOWA ZE ZLEWEM
- 6.1 ZLEW 2-KOMOROWY (KOMORA TECH. I BASENOWA)
- 6.2 SZAFKA
- 6.3 OCIEKACZ
- 6.4 STÓŁ
- 6.5 PAKOWARKA
- 6.6 STÓŁ CHEŁDNICZY
- 6.7 OKAP
- 6.8 GRILL
- 6.9 INDUKCJA
- 6.10 UMYWALKA

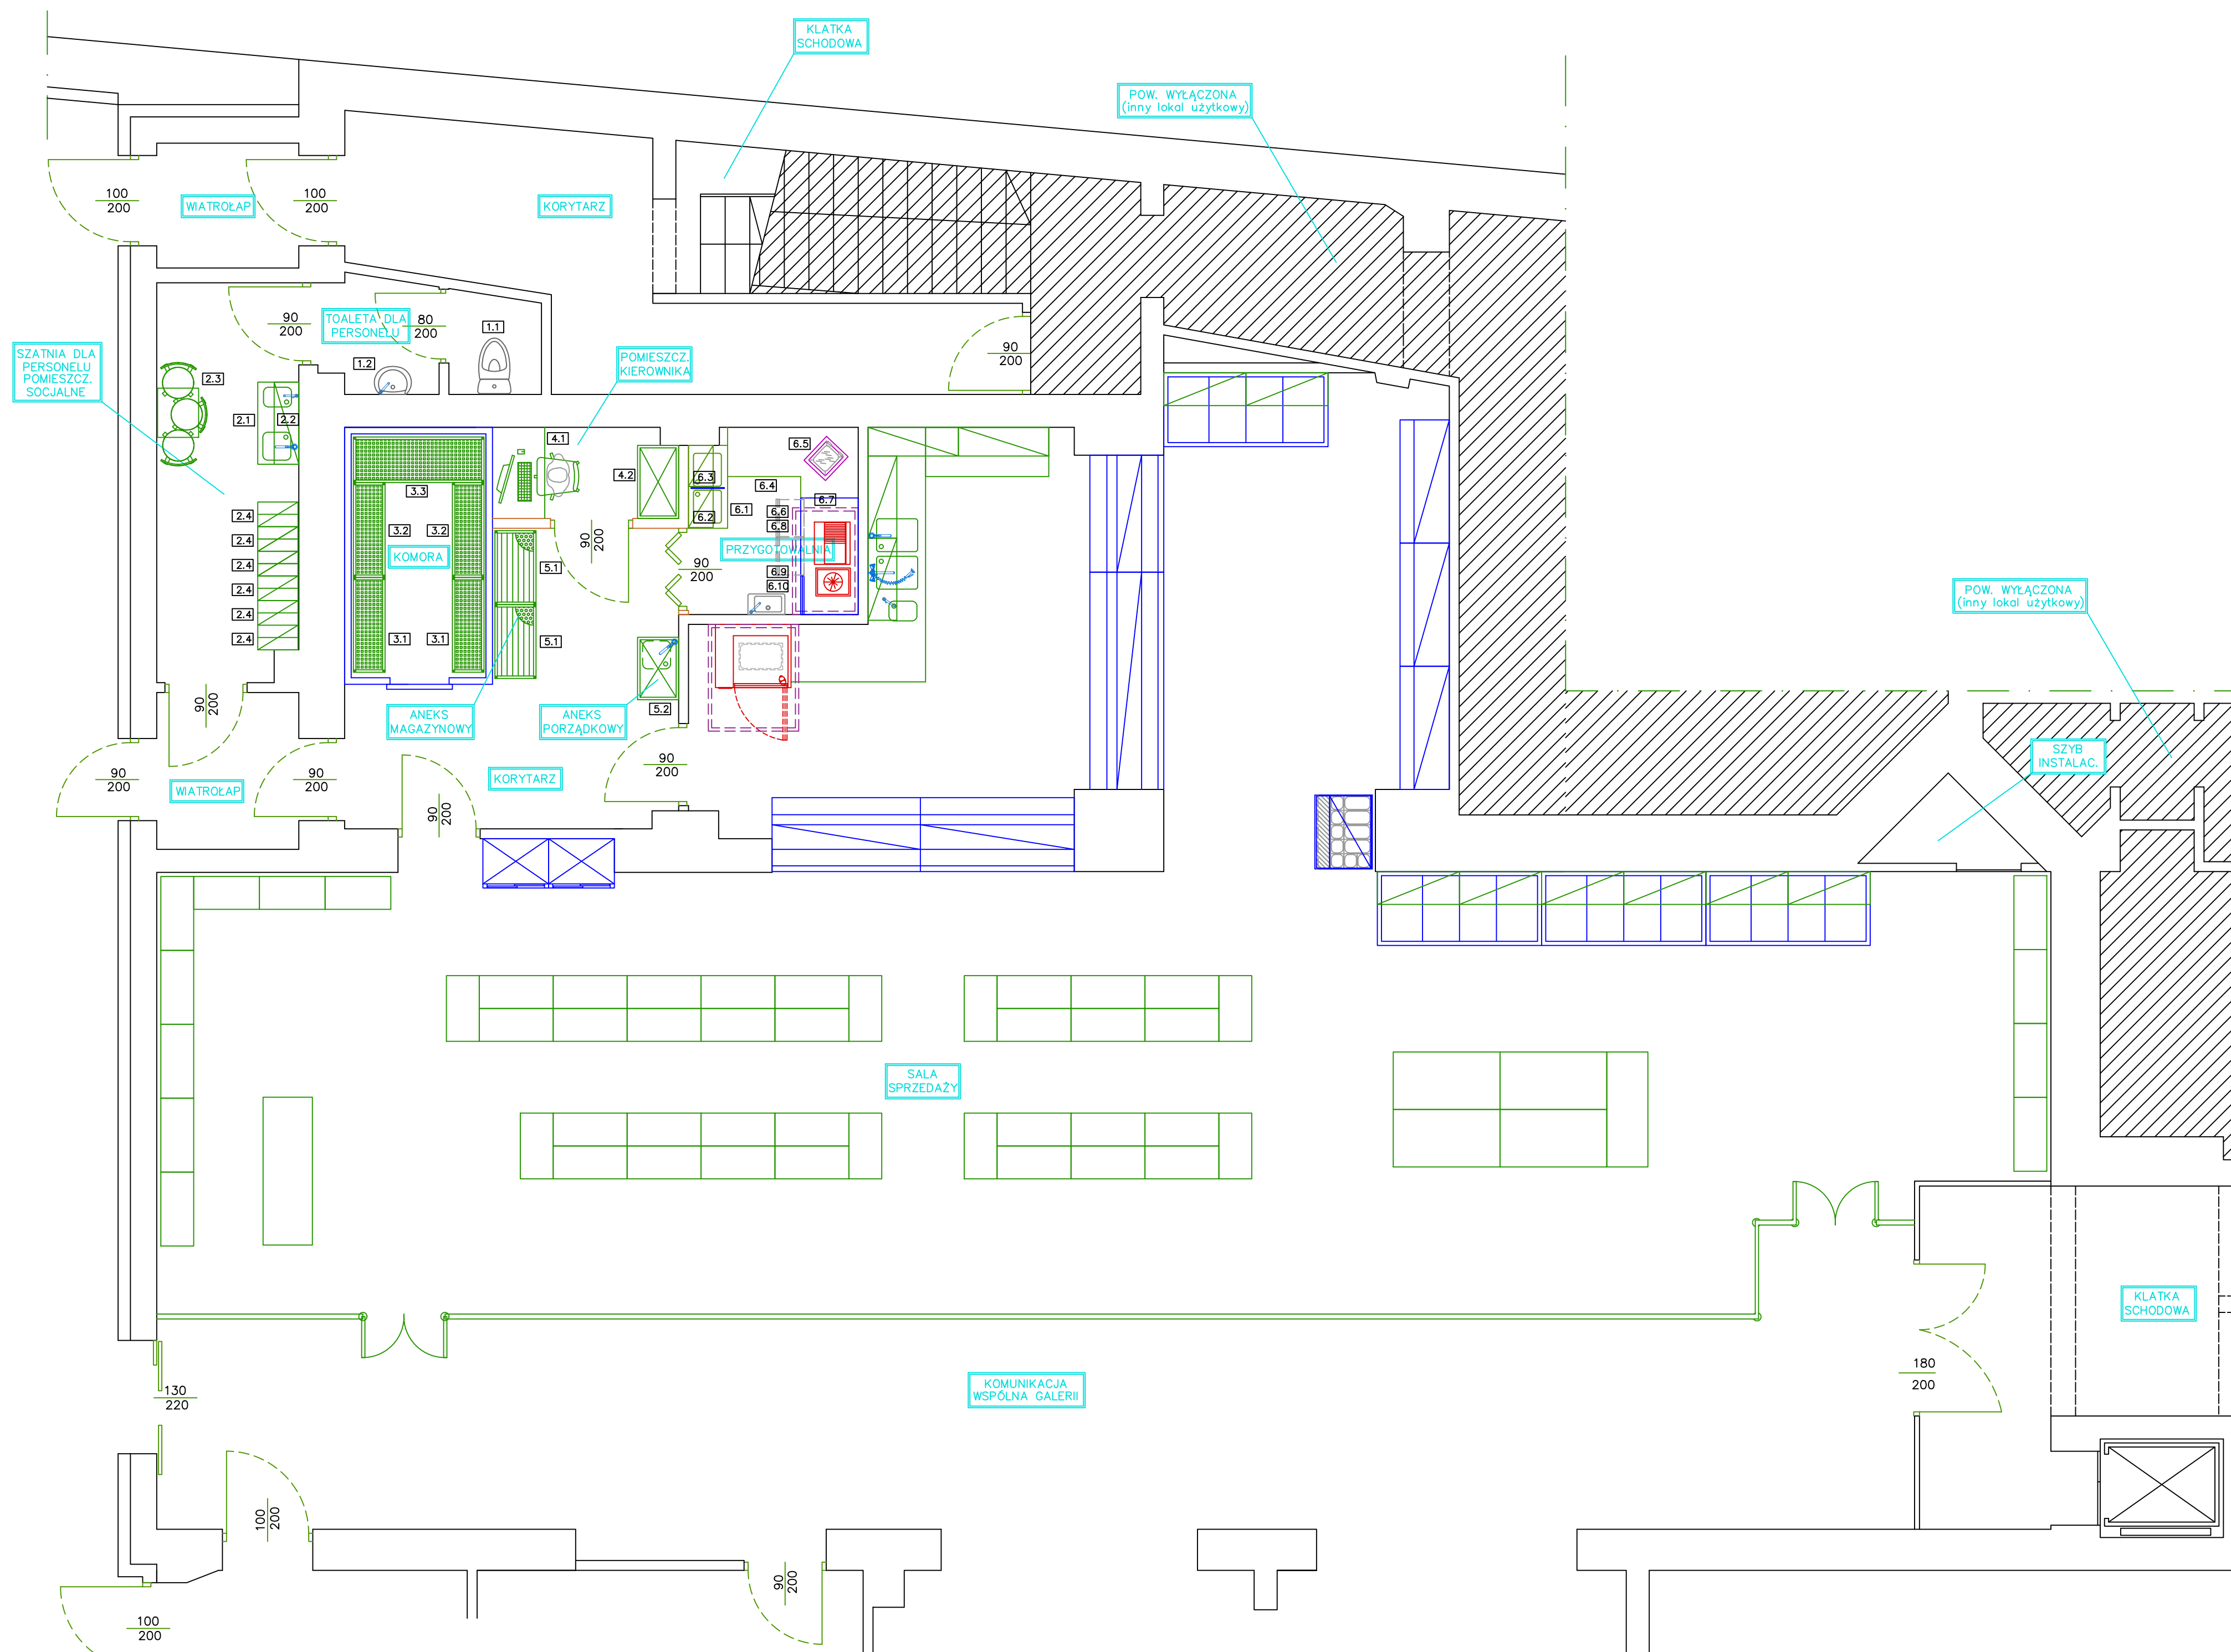


STADIUM:
PROJEKT TECHNOLOGICZNY

TREŚĆ RYSUNKU:
PR. TECHNOLOGICZNY - MODERNIZACJA ZAPLECZA O POM. PRZYGOT.

NR RYSUNKU:
01

NINIEJSZY PROJEKT JEST WŁASNOŚCIĄ AUTORA I JEST PRAWNIE CHRONIONY.
UJAWNIANIE, KOPIOWANIE, DYSTRYBUCJA, WYKORZYSTYWANIE BEZ PISEMNEJ ZGODY AUTORA JEST ZABRONIONE.

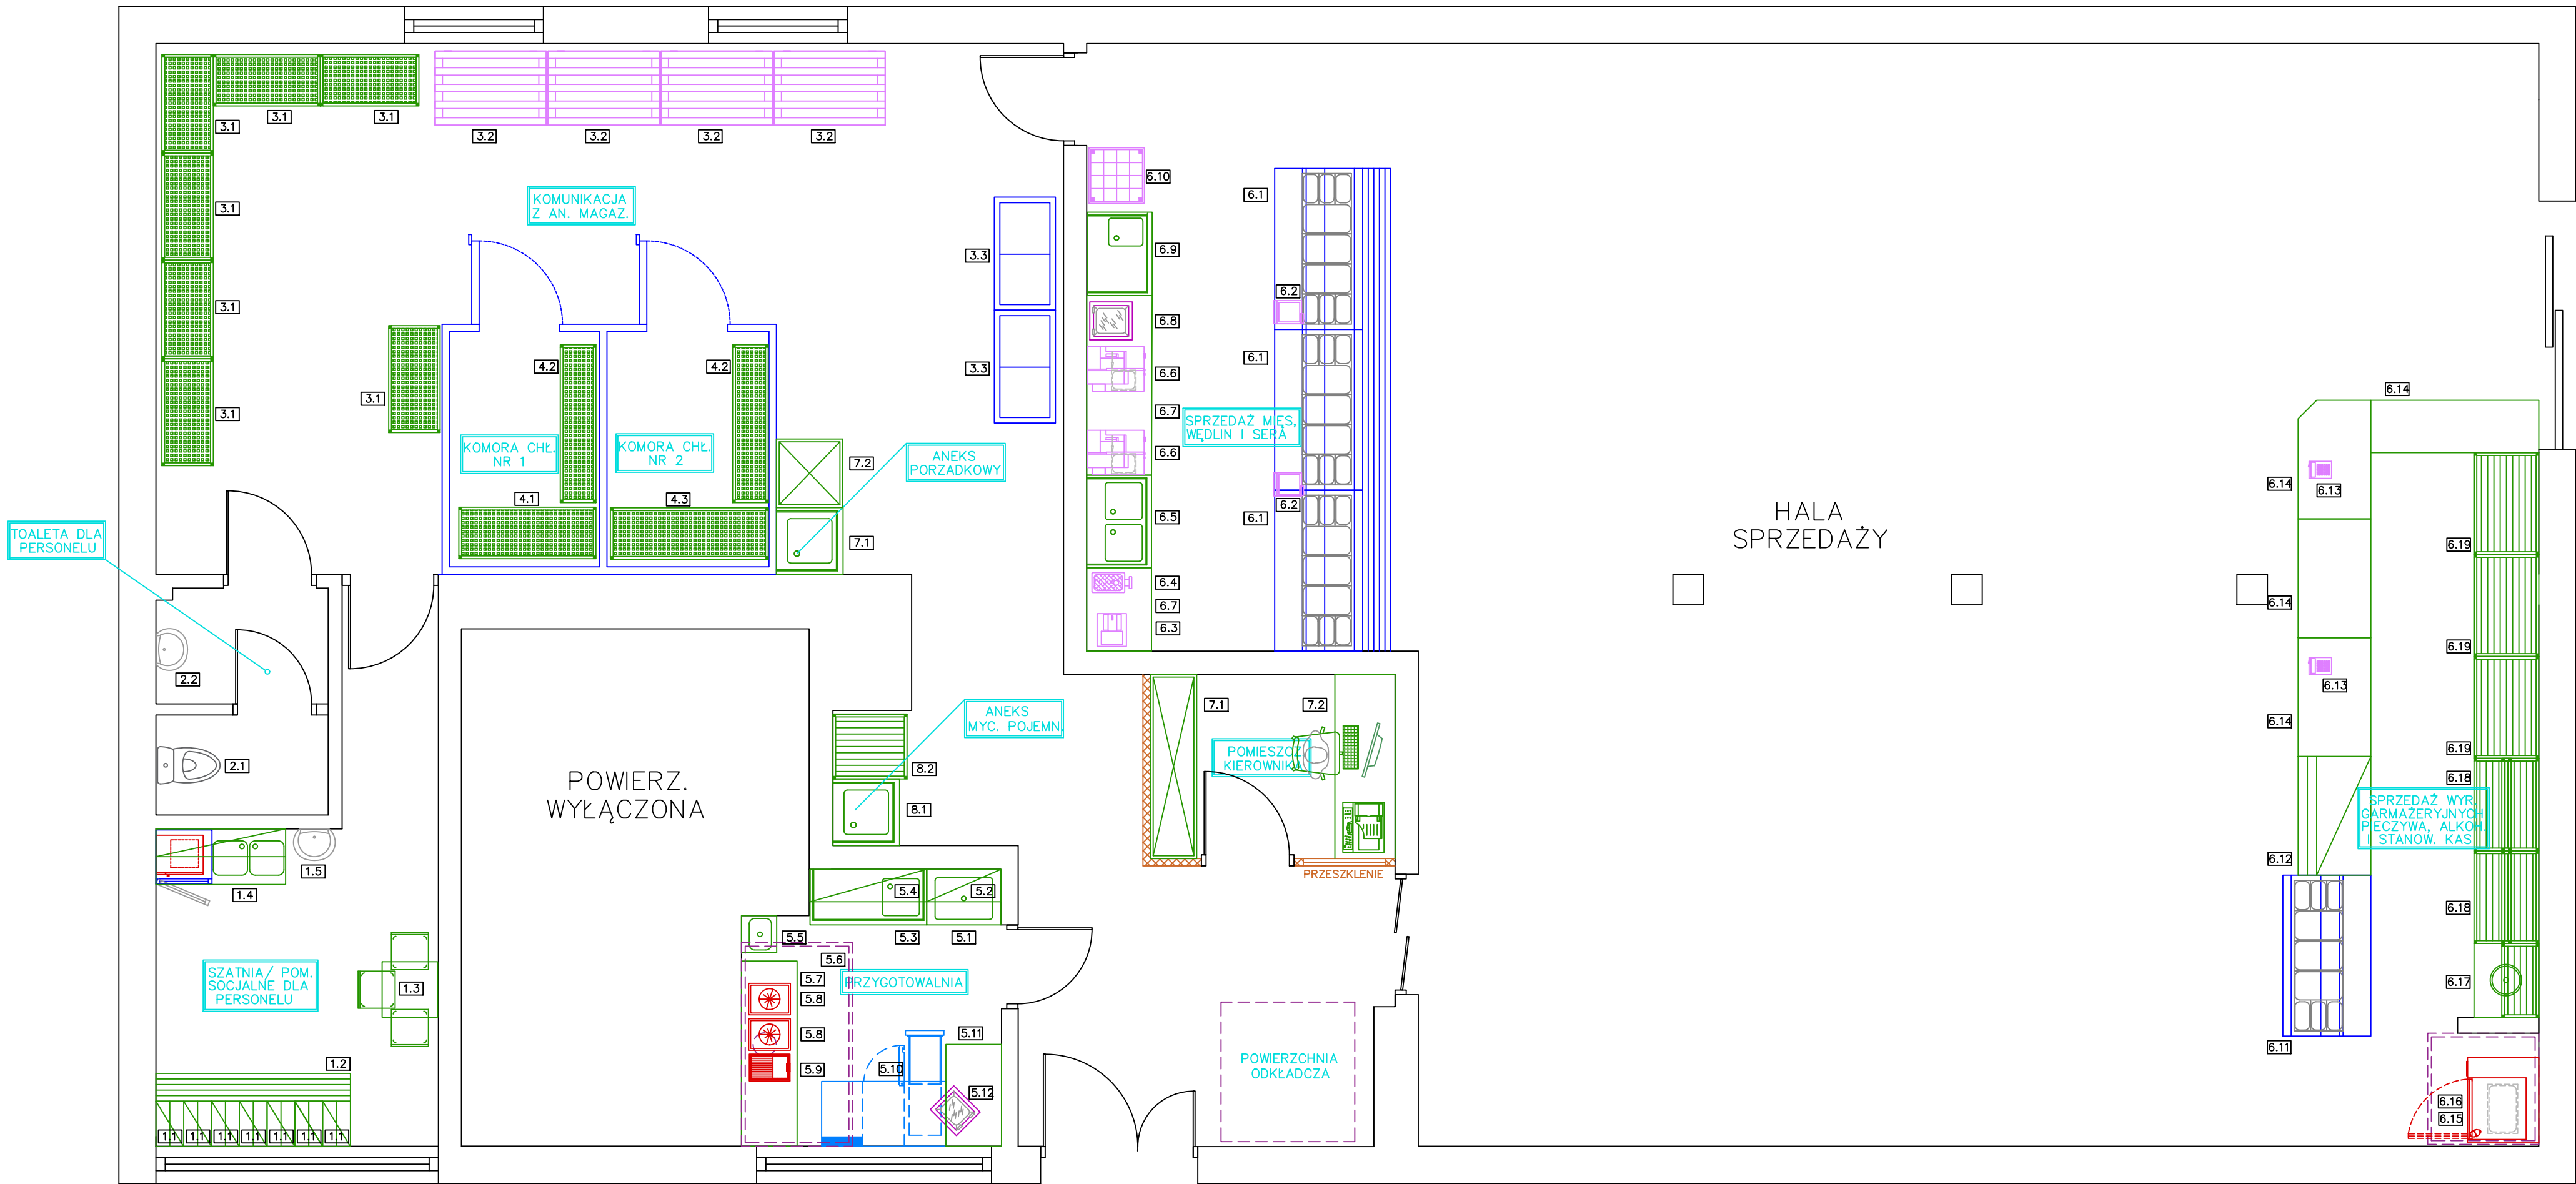

WYKAZ WYPOSAŻENIA TECHNOLOGICZNEGO:


- | | | |
|----------------------------------|----------------------------------|------------------------|
| 1.1 SZAFKA UBRANIOWA | 5.6 OKAP | 6.15 OKAP |
| 1.2 ŁAWECZKA SZATNIOWA | 5.7 SZAFKA ROBOCZA | 6.16 PIEC |
| 1.3 STÓŁ Z KRZESŁAMI | 5.8 KUCHENKA INDUKCYJNA | 6.17 UMYWALKA |
| 1.4 ZLEW TYPU AGD Z WYPOSAŻENIEM | 5.9 GRILL | 6.18 REGAŁ NA PIECZYWO |
| 1.5 UMYWALKA | 5.10 STÓŁ CHŁODNICZY | 6.19 EKSPOZYCJA |
| 2.1 MUSZLA | 5.11 SZAFKA ROBOCZA | |
| 2.2 UMYWALKA | 5.12 PAKOWARKA PRÓŻNIOWA | |
| 3.1 REGAŁ | 6.1 LADA CHŁODNICZA | |
| 3.2 PALETA | 6.2 WAGA/KASA | |
| 3.3 ZAMRAŻRKA | 6.3 PIŁA | |
| 4.1 REGAŁ | 6.4 WILK | |
| 4.2 REGAŁ | 6.5 ZLEW | |
| 5.1 BASEN | 6.6 KRAJALNICA | |
| 5.2 PÓŁKA OCIKOWA | 6.7 SZAFKA | |
| 5.3 ZLEW 1-KOMOROWY | 6.8 PAKOWARKA | |
| 5.4 SZAFKA ŚCIENNA | 6.9 UMYWALKA | |
| 5.5 UMYWALKA | 6.10 KLOC | |
| | 6.11 LADA NA WYROBY GARMAŻERYJNE | |
| | 6.12 REGAŁ NA PIECZYWO | |
| | 6.13 KASA | |
| | 6.14 LADA | |
| | 7.1 SZAFKA BIUROWA | |
| | 7.2 BIURKO | |

STADIUM:
PROJEKT TECHNOLOGICZNY

TREŚĆ RYSUNKU:
PROJEKT TECHNOLOGII - MODERNIZACJA O POM. PRZYGOTOWALNI

NR RYSUNKU:
01


NINIEJSZY PROJEKT JEST WŁASNOŚCIĄ AUTORA I JEST PRAWNIE CHRONIONY.
UJAWNIANIE, KOPIOWANIE, DYSTRYBUCJA, WYKORZYSTYWANIE BEZ PISEMNEJ ZGODY AUTORA JEST ZABRONIONE.

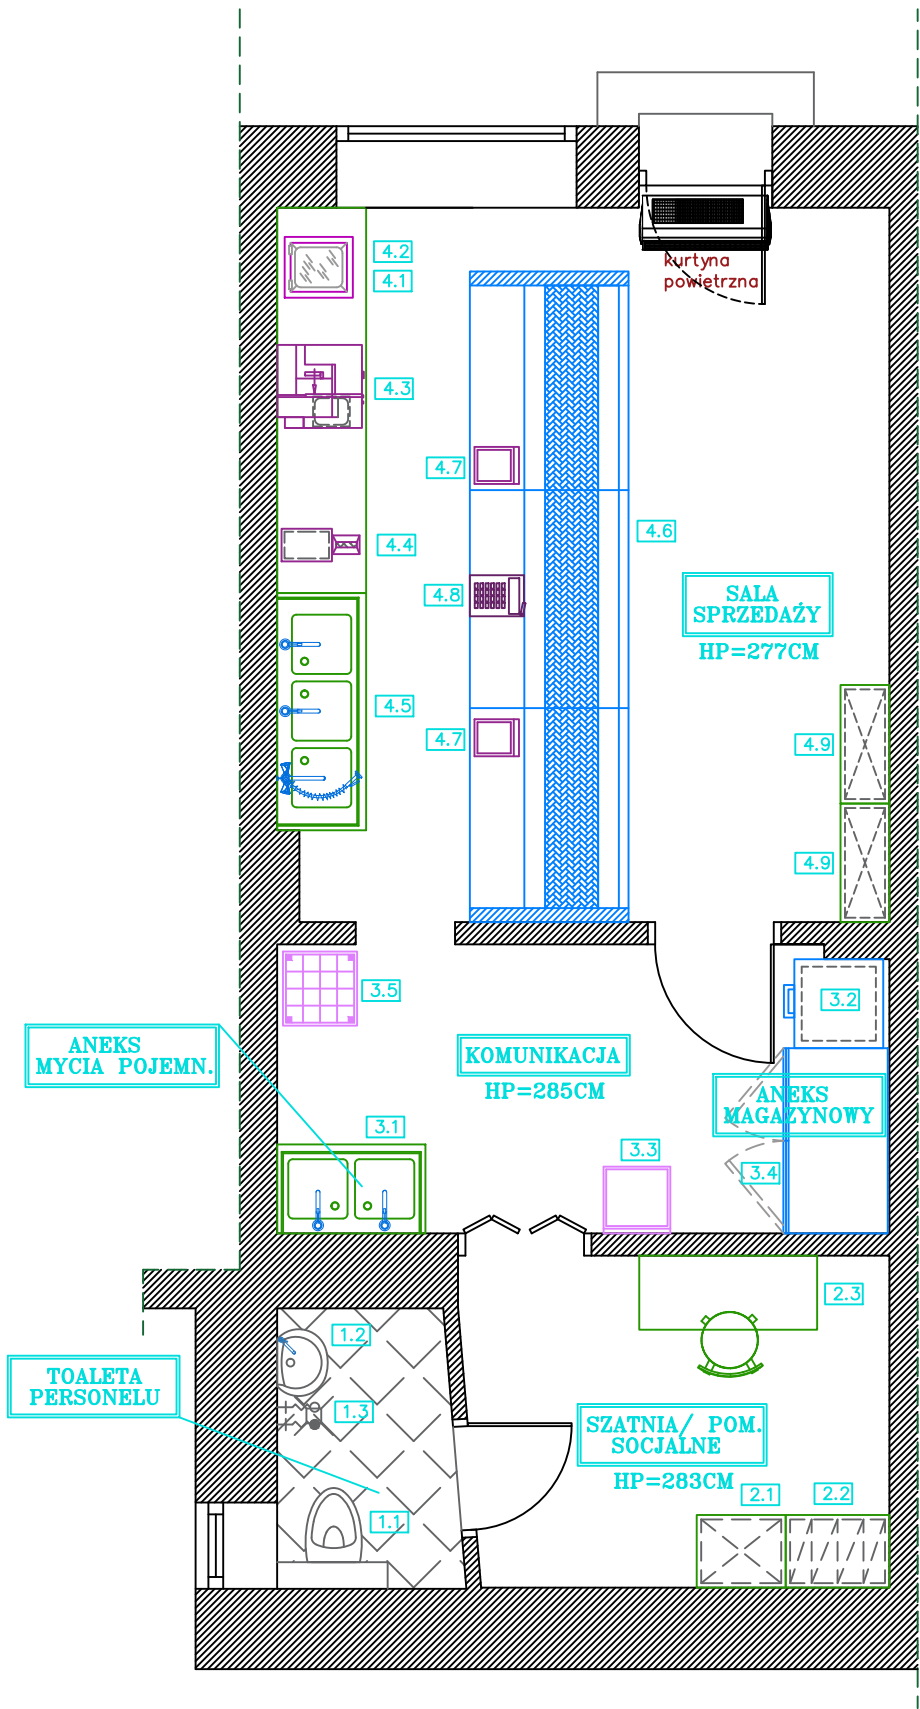

WYKAZ WYPOSAŻENIA TECHNOLOGICZNEGO:

- 1.1 MUSZLA USTĘPOWA
- 1.2 UMYWALKA
- 1.3 ZAWORY CZERPALNE DO NAPEŁNIANIA SPRZĘTU PORZĄDKOWEGO
- 2.1 SZAFKA NA SPRZĘT PORZĄDKOWY
- 2.2 SZAFKA UBRANIOWA
- 2.3 STÓŁ Z KRZESŁEM
- 3.1 BASEN/ UMYWALKA
- 3.2 ZAMRAŻARKA SKRZYNIOWA
- 3.3 WAGA
- 3.4 SZAFKA CHŁODNICZA
- 3.5 KŁOC MASARSKI
- 4.1 LADA SPRZEDAŻOWA TYLNA
- 4.2 PAKOWARKA
- 4.3 KRAJALNICA
- 4.4 KOTLECIARKA
- 4.5 ZLEW/ UMYWALKA/ BASEN
- 4.6 LADA CHŁODNICZA SPRZEDAŻOWA FRONTOWA
- 4.7 WAGA
- 4.8 KASA
- 4.9 REGAŁ EKSPOZYCYJNY (PRZYPRAWY/ PRZETWORY)
- 4.10 STÓŁ Z KRZESŁAMI

Opracowanie PROJEKT TECHNICZNY		Branża TECHNOLOGIA
Nazwa projektu		
Nazwa rysunku: RZUT LOKALU - TECHNOLOGIA SKLEPU		
Nr rys.: T1	Skala 1:50	Data
PROJEKTANT: inż. Bartłomiej Kuczkowiak	Nr uprawn. ---	Podpis

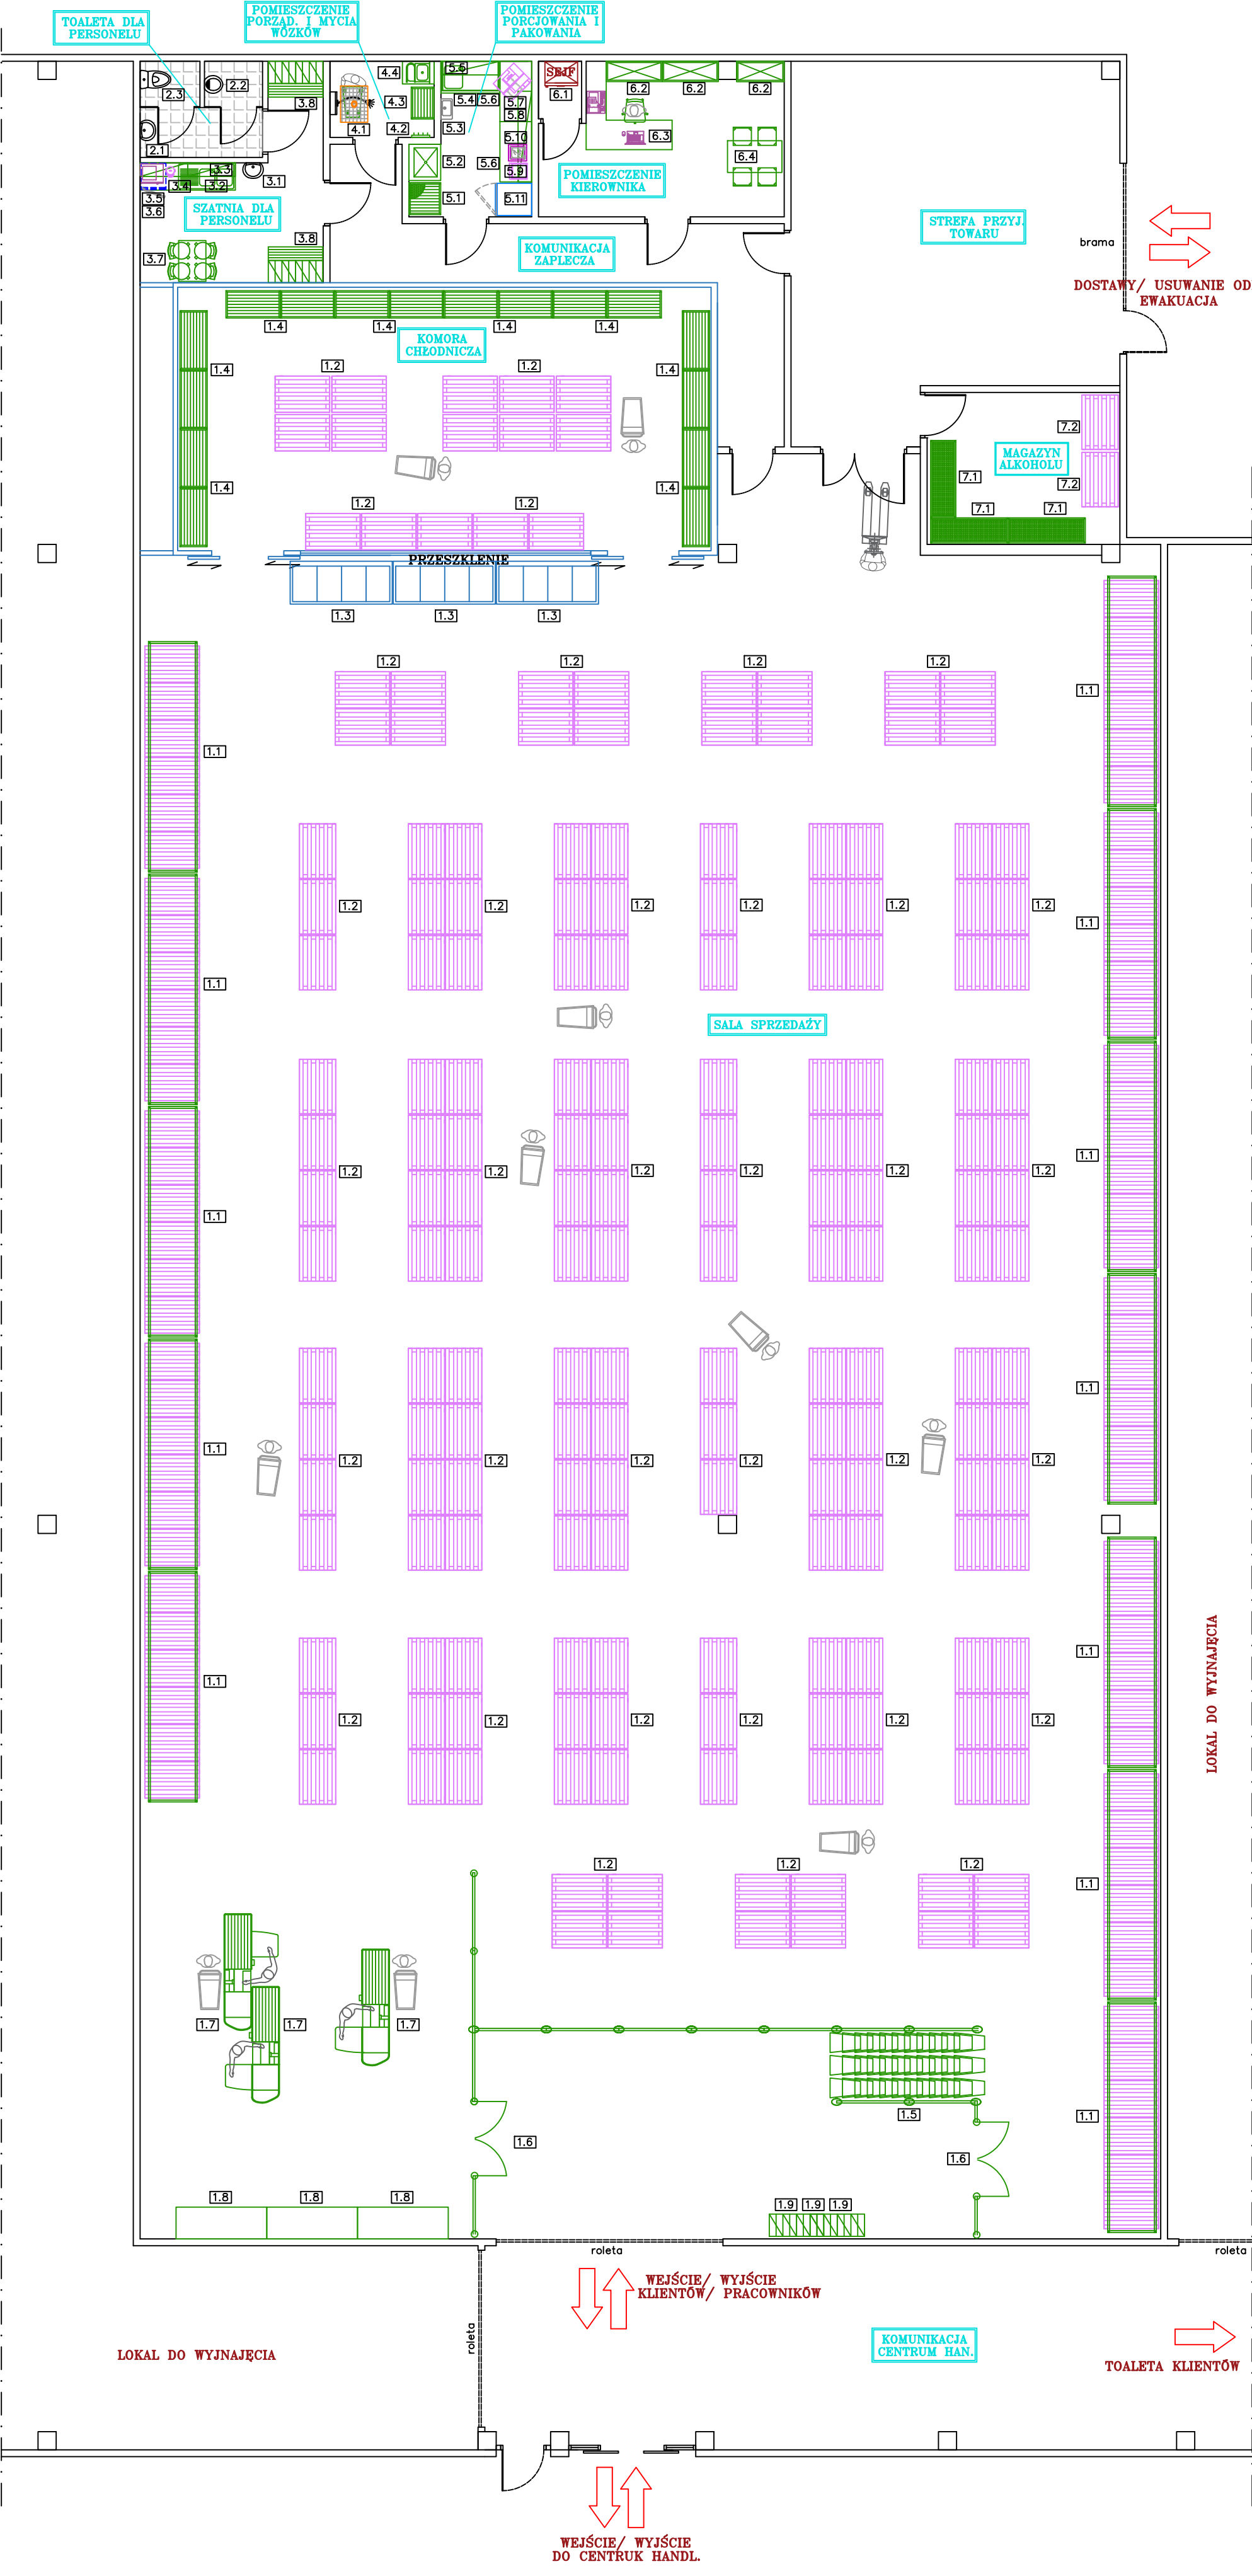


WYKAZ WYPOSAŻENIA TECHNOLOGICZNEGO

- 1.1 REGAŁ WYSOKIEGO SKŁADOWANIA
- 1.2 PALETA
- 1.3 ZAMRAŻARKA SKRZYNIOWA
- 1.4 REGAŁ CHŁODNICZY
- 1.5 STANOWISKO WÓZKÓW
- 1.6 BRAMKA
- 1.7 KASA
- 1.8 STÓŁ DO PAKOWANIA
- 1.9 SZAFKI NA RZECZY KLIENTÓW
- 2.1 UMYWALKA
- 2.2 PISUAR
- 2.3 MUSZLA
- 3.1 UMYWALKA
- 3.2 ZLEW AGD
- 3.3 SZAFKA AGD
- 3.4 CZAJNIK
- 3.5 KUCHENKA MIKROFALOWA
- 3.6 CHŁODZIARKA
- 3.7 STÓŁ
- 3.8 SZAFKA UBRANIOWA Z ŁAWECZKĄ
- 4.1 WAŻ Z WPUSTEM
- 4.2 WIESZAK
- 4.3 REGAŁ
- 4.4 ZLEW UMYWALKA PORZĄDKOWA
- 5.1 REGAŁ
- 5.2 BASEN
- 5.3 UMYWALKA
- 5.4 ZLEW
- 5.5 PÓŁKA/ SZAFKA ŚCIENNA
- 5.6 KRAJALNICA
- 5.7 STÓŁ
- 5.8 PÓŁKA/ SZAFKA ŚCIENNA
- 5.9 WAGA
- 5.10 PAKOWARKA
- 5.11 SZAFKA CHŁODNICZA
- 6.1 SEJF
- 6.2 SZAFKA NA DOKUMENTY
- 6.3 BIURKO
- 6.4 STÓŁ
- 7.1 REGAŁ
- 7.2 PALETA

HPS HoReCa PROFESSIONAL SOLUTIONS		HACCP WDROŻENIA	
Opracowanie		Branża	
PROJEKT TECHNICZNY		TECHNOLOGIA	
Nazwa projektu			
Nazwa rysunku:			
RZUT LOKALU - TECHNOLOGIA SKLEPU			
Nr rys.:	Skala	Data	
T1	1:100		
PROJEKTANT:	Nr uprawn.	Podpis	
inż. Bartłomiej Kuczkowiak	---		

WYKAZ WYPOSAŻENIA TECHNOLOGICZNEGO:

- 1.1 MUSZLA USTĘPOWA
- 1.2 UMYWALKA
- 1.3 ZAWORY CZERPALNE DO NAPEŁNIANIA SPRZĘTU PORZĄDKOWEGO
- 2.1 SZAFKA NA SPRZĘT PORZĄDKOWY
- 2.2 SZAFKA UBRANIOWA
- 2.3 KOMODA
- 2.4 STÓŁ Z KRZESŁEM
- 2.5 ŁAWECZKA
- 3.1 BASEN/ UMYWALKA
- 3.2 ZAMRAŻARKA SKRZYNIOWA
- 3.3 WAGA
- 3.4 SZAFKA CHŁODNICZA
- 3.5 KŁOC MASARSKI
- 4.1 ŁADA SPRZEDAŻOWA TYLNA
- 4.2 PAKOWARKA
- 4.3 KRAJALNICA
- 4.4 KOTLECIARKA
- 4.5 ZLEW/ UMYWALKA/ BASEN
- 4.6 ŁADA CHŁODNICZA SPRZEDAŻOWA FRONTOWA
- 4.7 WAGA
- 4.8 KASA
- 4.9 REGAŁ EKSPOZYCYJNY (PRZYPRAWY/ PRZETWORY)
- 4.10 STÓŁ Z KRZESŁAMI

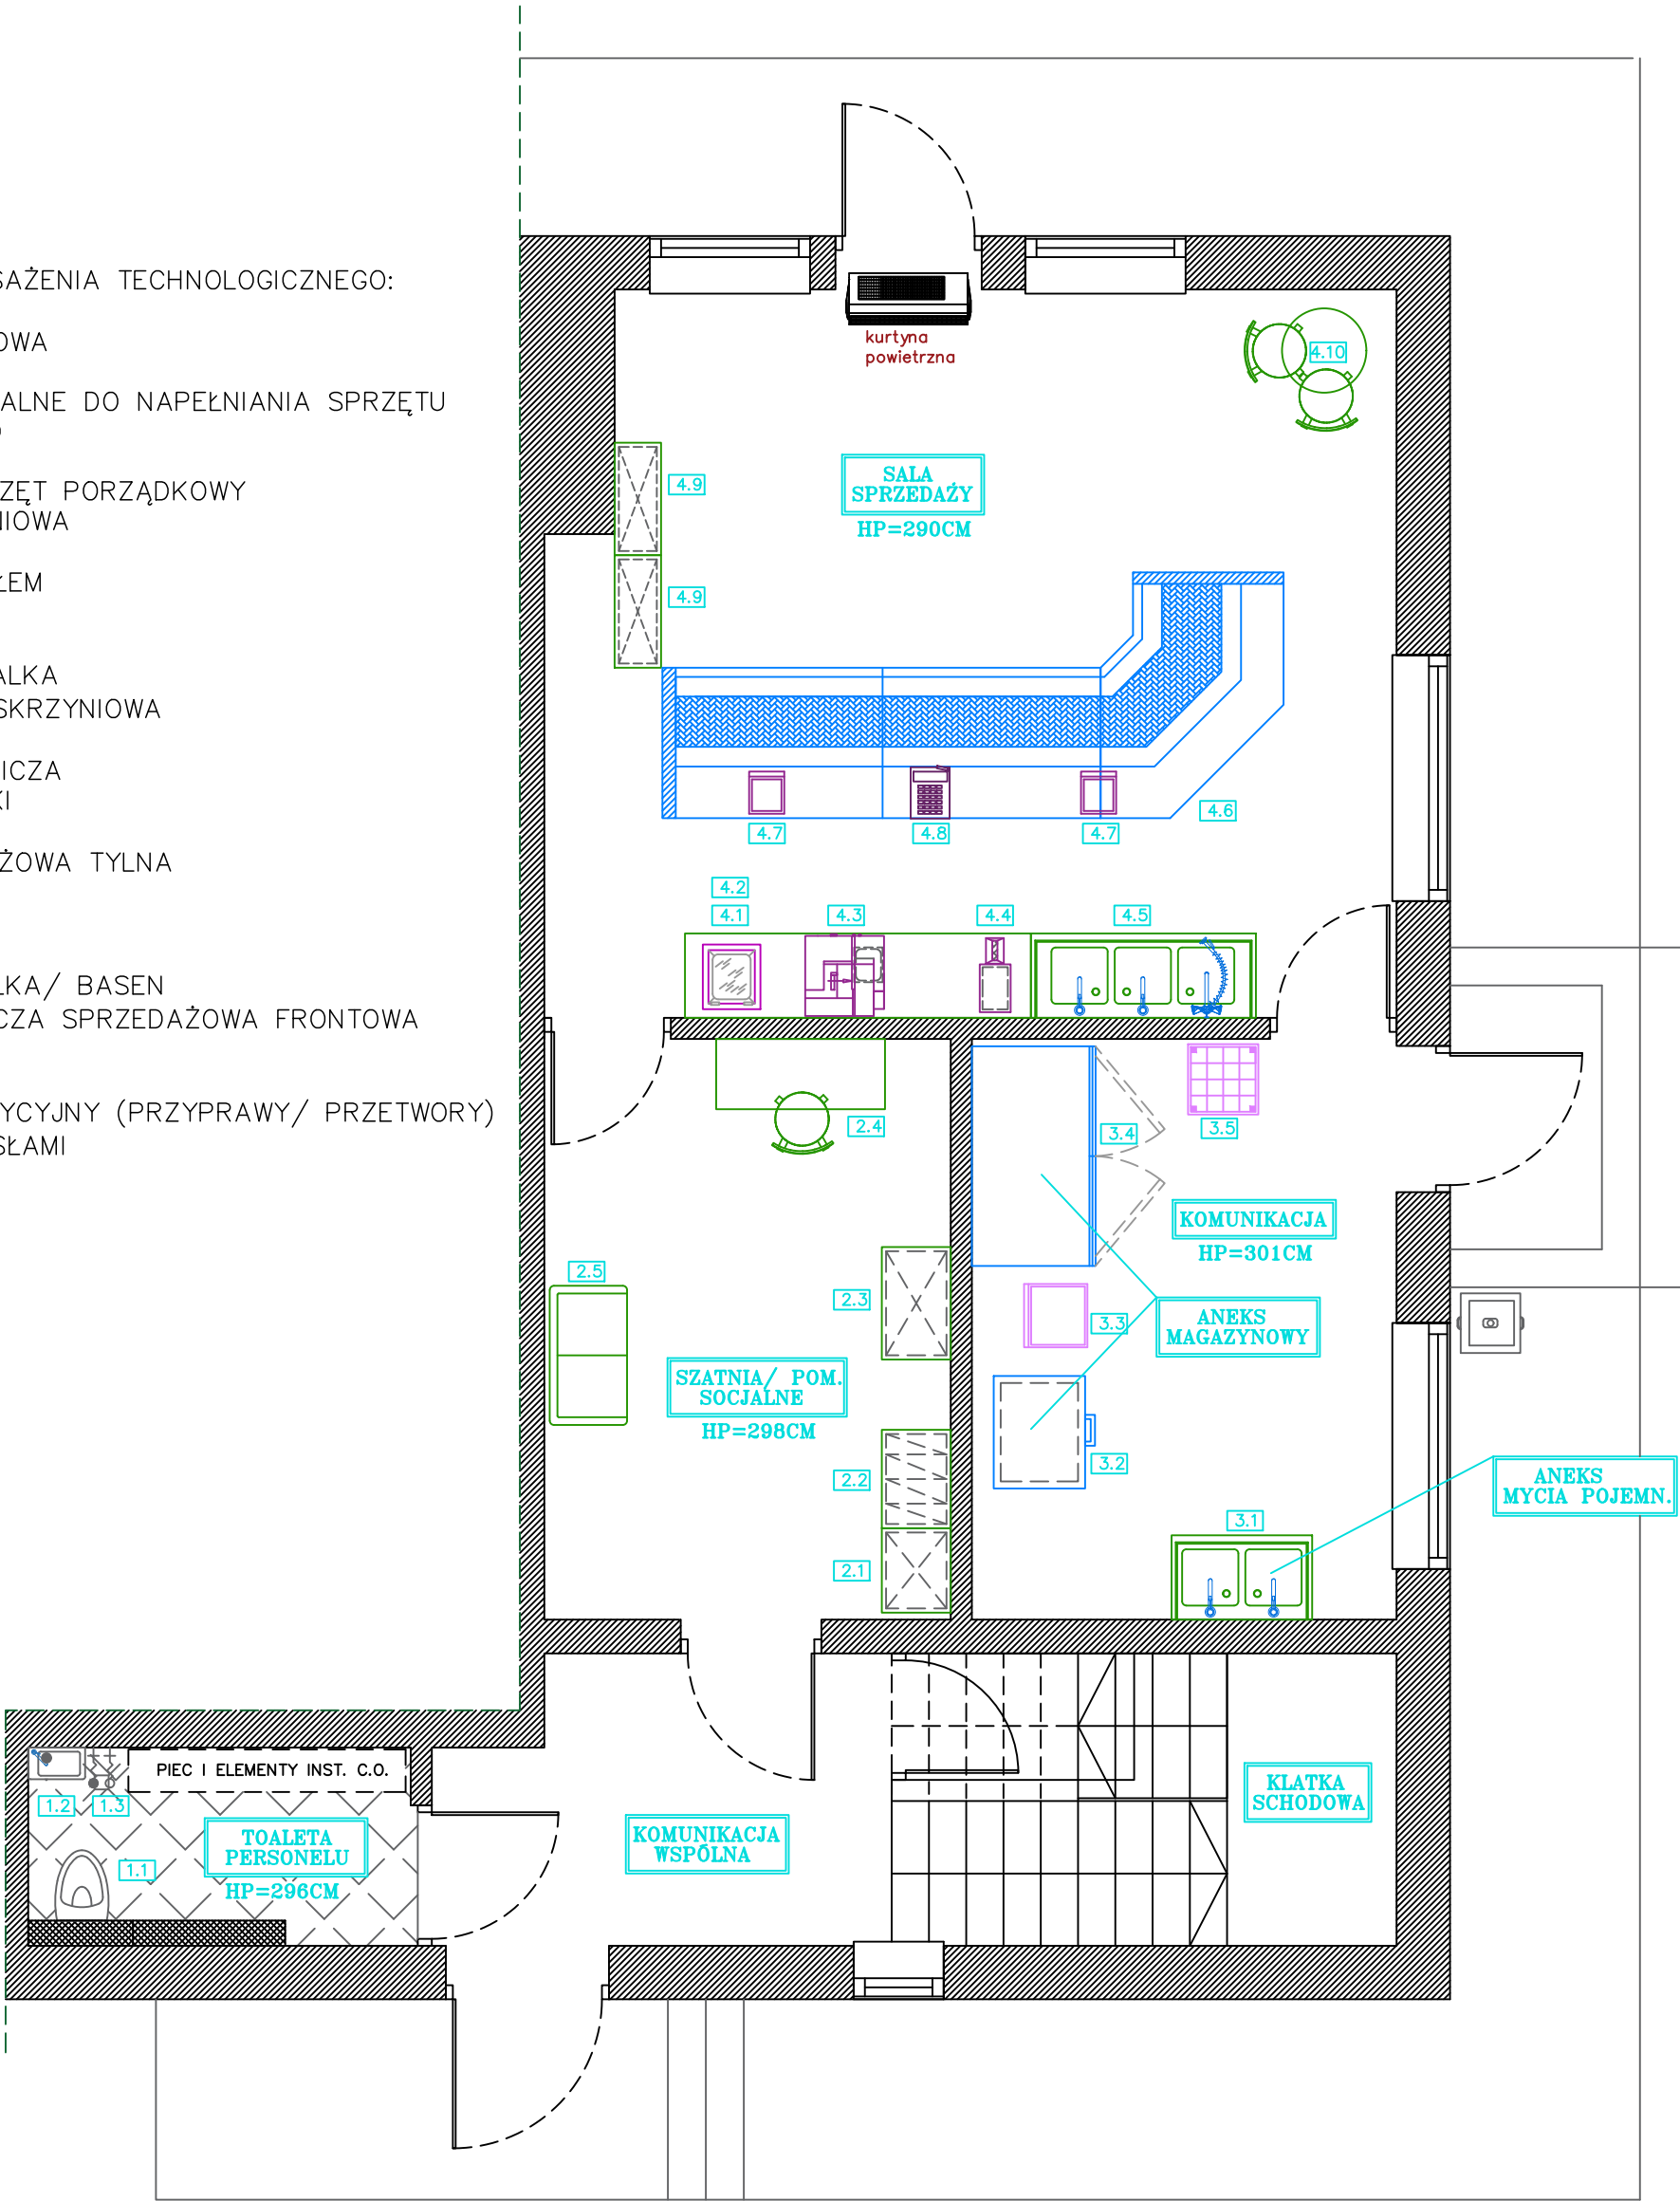

Opracowanie PROJEKT TECHNICZNY		Branża TECHNOLOGIA
Nazwa projektu		
Nazwa rysunku: RZUT LOKALU - TECHNOLOGIA SKLEPU		
Nr rys.: T1	Skala 1:50	Data
PROJEKTANT: inż. Bartłomiej Kuczkowiak	Nr uprawn. ---	Podpis