



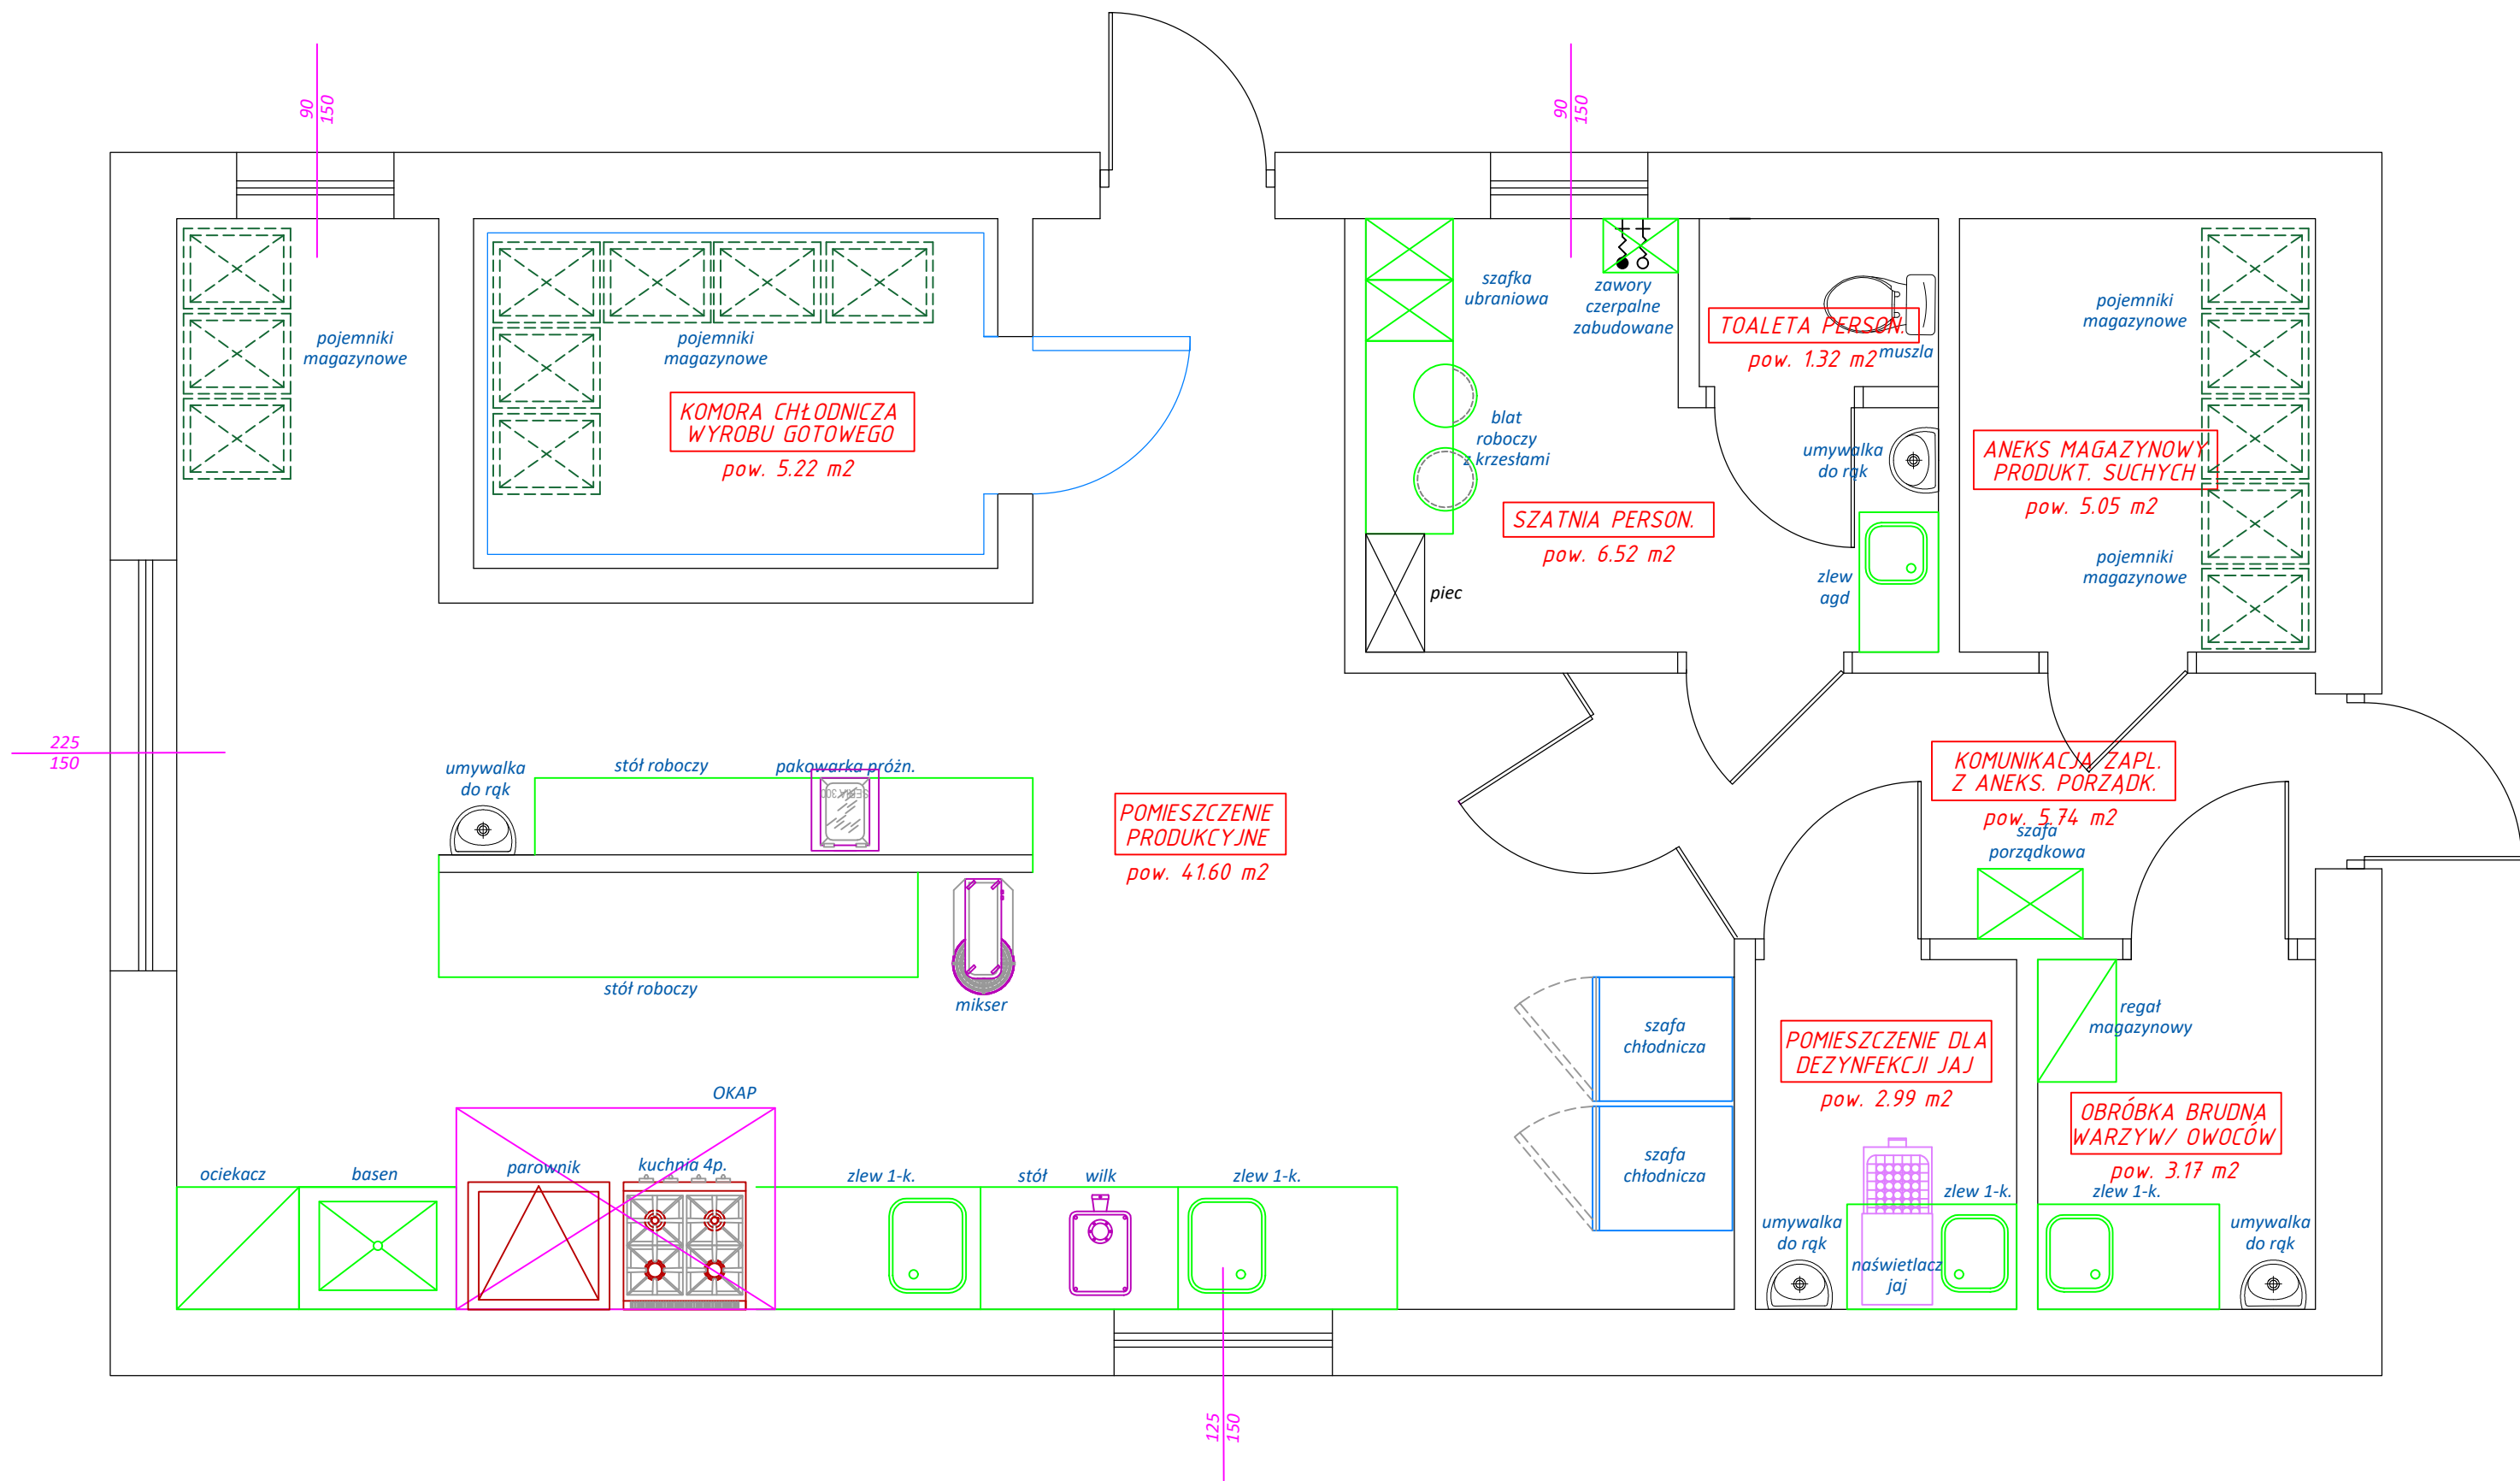

- Ściany i sufity powinny być zbudowane z materiału gładkiego, niepyłącego, niepalnego, nienasiąkliwego i łatwo zmywalnego.
- Posadzki gładkie, szczelne, łatwo zmywalne z materiałów nieśliskich i nienasiąkliwych wg oddzielnego opracowania i zaleceń.
- Okna powinny być łatwo dostępne i otwierane do wnętrza pomieszczenia, wykonane z materiałów odpornych na wilgoć
- Wszystkie urządzenia należy montować i użytkować zgodnie z DTR dostarczoną przez producenta urządzeń.
- Podane wymiary mebli i urządzeń są przybliżone. Przed zamówieniem dokonać wizji lokalnej i pomiarów na obiekcie.

Opracowanie PROJEKT TECHNICZNY		Branża TECHNOLOGIA
Nazwa projektu		
Nazwa rysunku: TECHNOLOGIA - RZUT KONDYGNACJI "0"		
Nr rys.: T1	Skala 1 : 50	Data
PROJEKTANT:	Podpis	

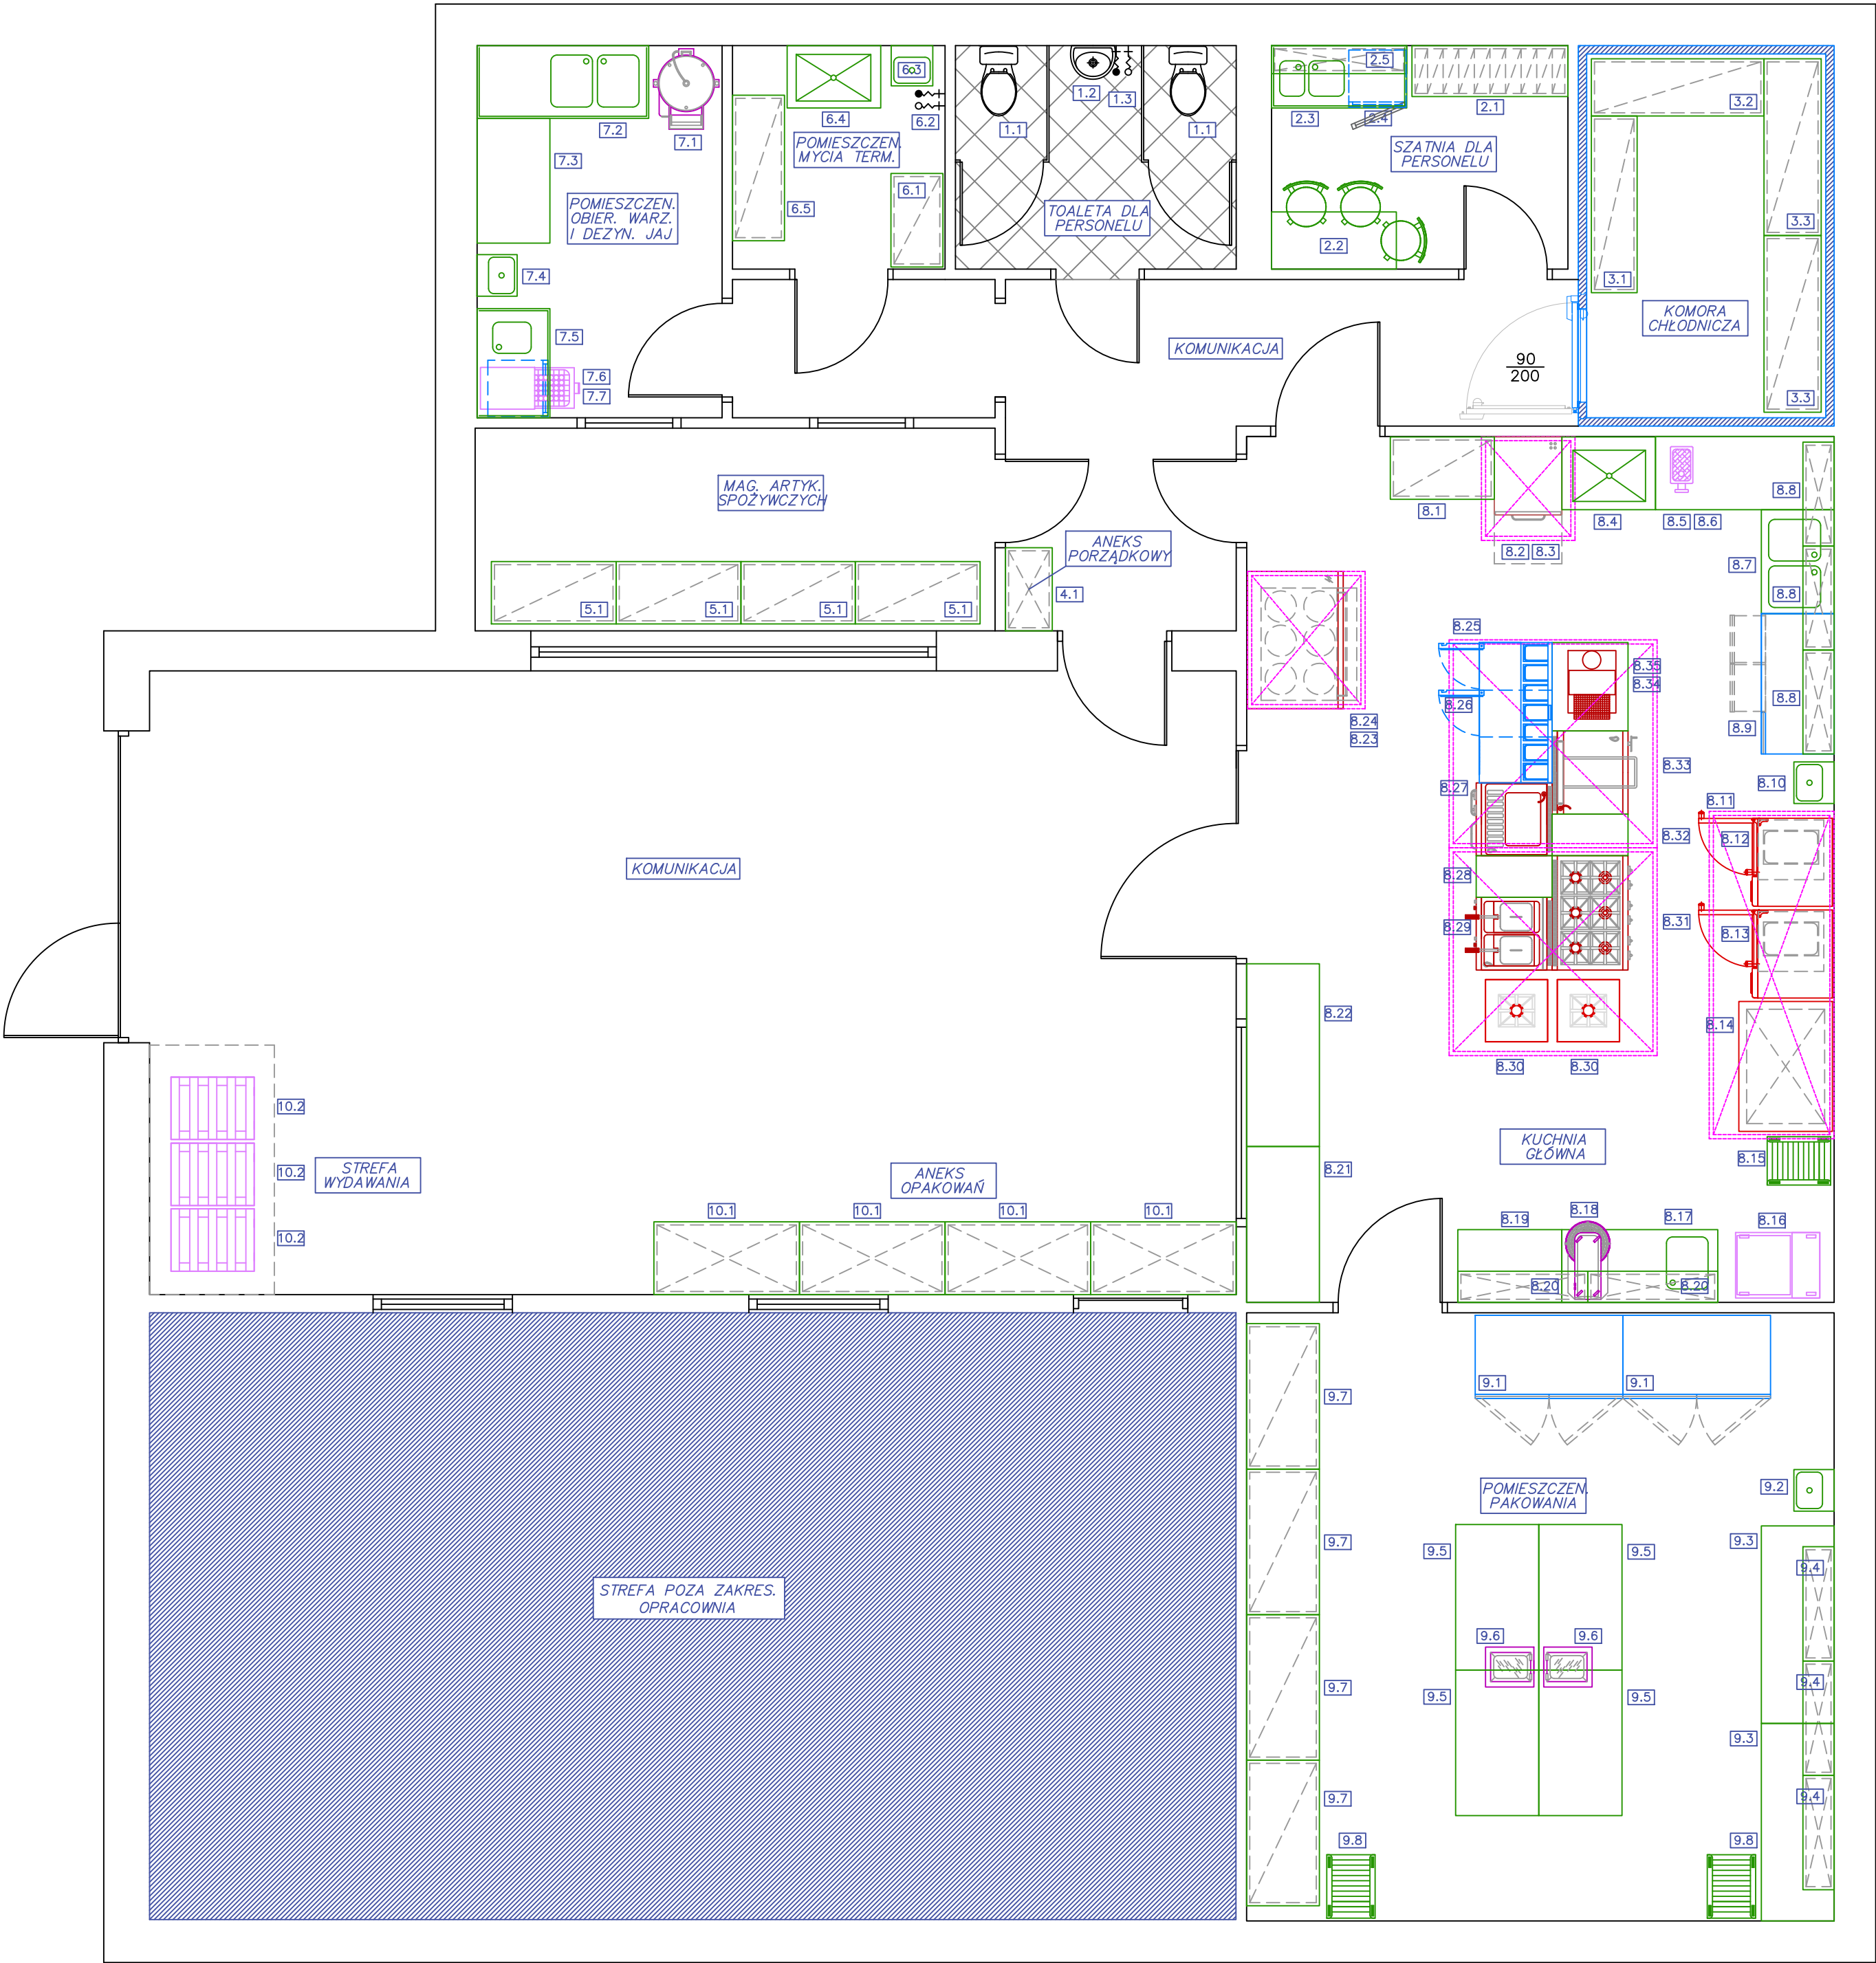

WYKAZ WYPOSAŻENIA TECHNOLOGICZNEGO:

- 1.1 MUSZLA USTĘPOWA
1.2 UMYWALKA
1.3 ZAWORY CZERPALNE

2.1 SZAFKA UBRANIOWA
2.2 STÓŁ Z KRZESŁAMI
2.3 ZLEW/ UMYWALKA NA SZAFCE AGD
2.4 CHŁODZIARKA AGD
2.5 SZAFKA ŚCIENNA

3.1–3.3 REGAŁ

4.1 SZAFKA PORZĄDKOWA

5.1 REGAŁ

- 6.1 REGAŁ
6.2 ZAWÓR ZE ZŁĄCZKĄ (WÓZKI)
6.3 UMYWALKA
6.4 BASEN
6.5 REGAŁ

- 7.1 OBIERACZKA
7.2 ZLEW 2–KOM.
7.3 STÓŁ
7.4 UMYWALKA
7.5 ZLEW 1–KOM.
7.6 CHŁODZIARKA DO JAJ
7.7 NAŚWIETLACZ JAJ

- 8.1 REGAŁ OCIEKOWY
8.2 ZMYWARKA
8.3 OKAP KONDENSACYJNY
8.4 BASEN
8.5 WILK
8.6 STÓŁ
8.7 ZLEW 2–KOM.
8.8 SZAFKA ŚCIENNA
8.9 STÓŁ CHŁODNICZY
8.10 UMYWALKA
8.11 OKAP WYCIĄGOWY
8.12 PIEC KONWEKCYJNO–PAROWY
8.13 PIEC KONWEKCYJNO–PAROWY
8.14 KOMORA WĘDZARNICZA
8.15 WÓZEK
8.16 MIESZALNIK FARSZU JEZDNY
8.17 ZLEW 1–KOM.
8.18 MIKSER
8.19 STÓŁ
8.20 SZAFKA ŚCIENNA
8.21 STÓŁ
8.22 STÓŁ
8.23 PIEC DO PIZZY
8.24 OKAP
8.25 OKAP
8.26 STÓŁ CHŁODNICZY DO PIZZY
8.27 MAKARONIARKA
8.28 EL. NEUTRALNY
8.29 FRYTOWNICA
8.30 TABORET
8.31 KUCHNIA 6–P.
8.32 EL. NEUTRALNY
8.33 PATELNICZKA UCHYLNA
8.34 STÓŁ
8.35 NALEŚNIARKA

- 9.1 SZAFKA CHŁODNICZA
9.2 UMYWALKA
9.3 STÓŁ
9.4 SZAFKA ŚCIENNA
9.5 STÓŁ
9.6 ZGRZEWARKA
9.7 REGAŁ
9.8 WÓZEK

- 10.1 SZAFKA MAGAZYNOWA
10.2 PALETA

1. Ściany i sufity powinny być zbudowane z materiału gładkiego, niepalącego, niepalnego, nienasiąkliwego i łatwo zmywalnego.
2. Posadzki gładkie, szczelne, łatwo zmywalne z materiałów nieśliskich i nienasiąkliwych wg oddzielnego opracowania i zaleceń.
3. Okna powinny być łatwo dostępne i otwierane do wnętrza pomieszczenia, wykonane z materiałów odpornych na wilgoć
4. Wszystkie urządzenia należy montować i użytkować zgodnie z DTR dostarczoną przez producenta urządzeń.
5. Podane wymiary mebli i urządzeń są przybliżone.
Przed zamówieniem dokonać wizji lokalnej i pomiarów na obiekcie.


Opracowanie	Branża
PROJEKT TECHNICZNY	TECHNOLOGIA

Nazwa projektu

Nazwa rysunku:
TECHNOLOGIA - RZUT KONDYGNACJI "0"



Nr rys.:	Skala	Data
T1	1:50	

PROJEKTANT:	Podpis
-------------	--------

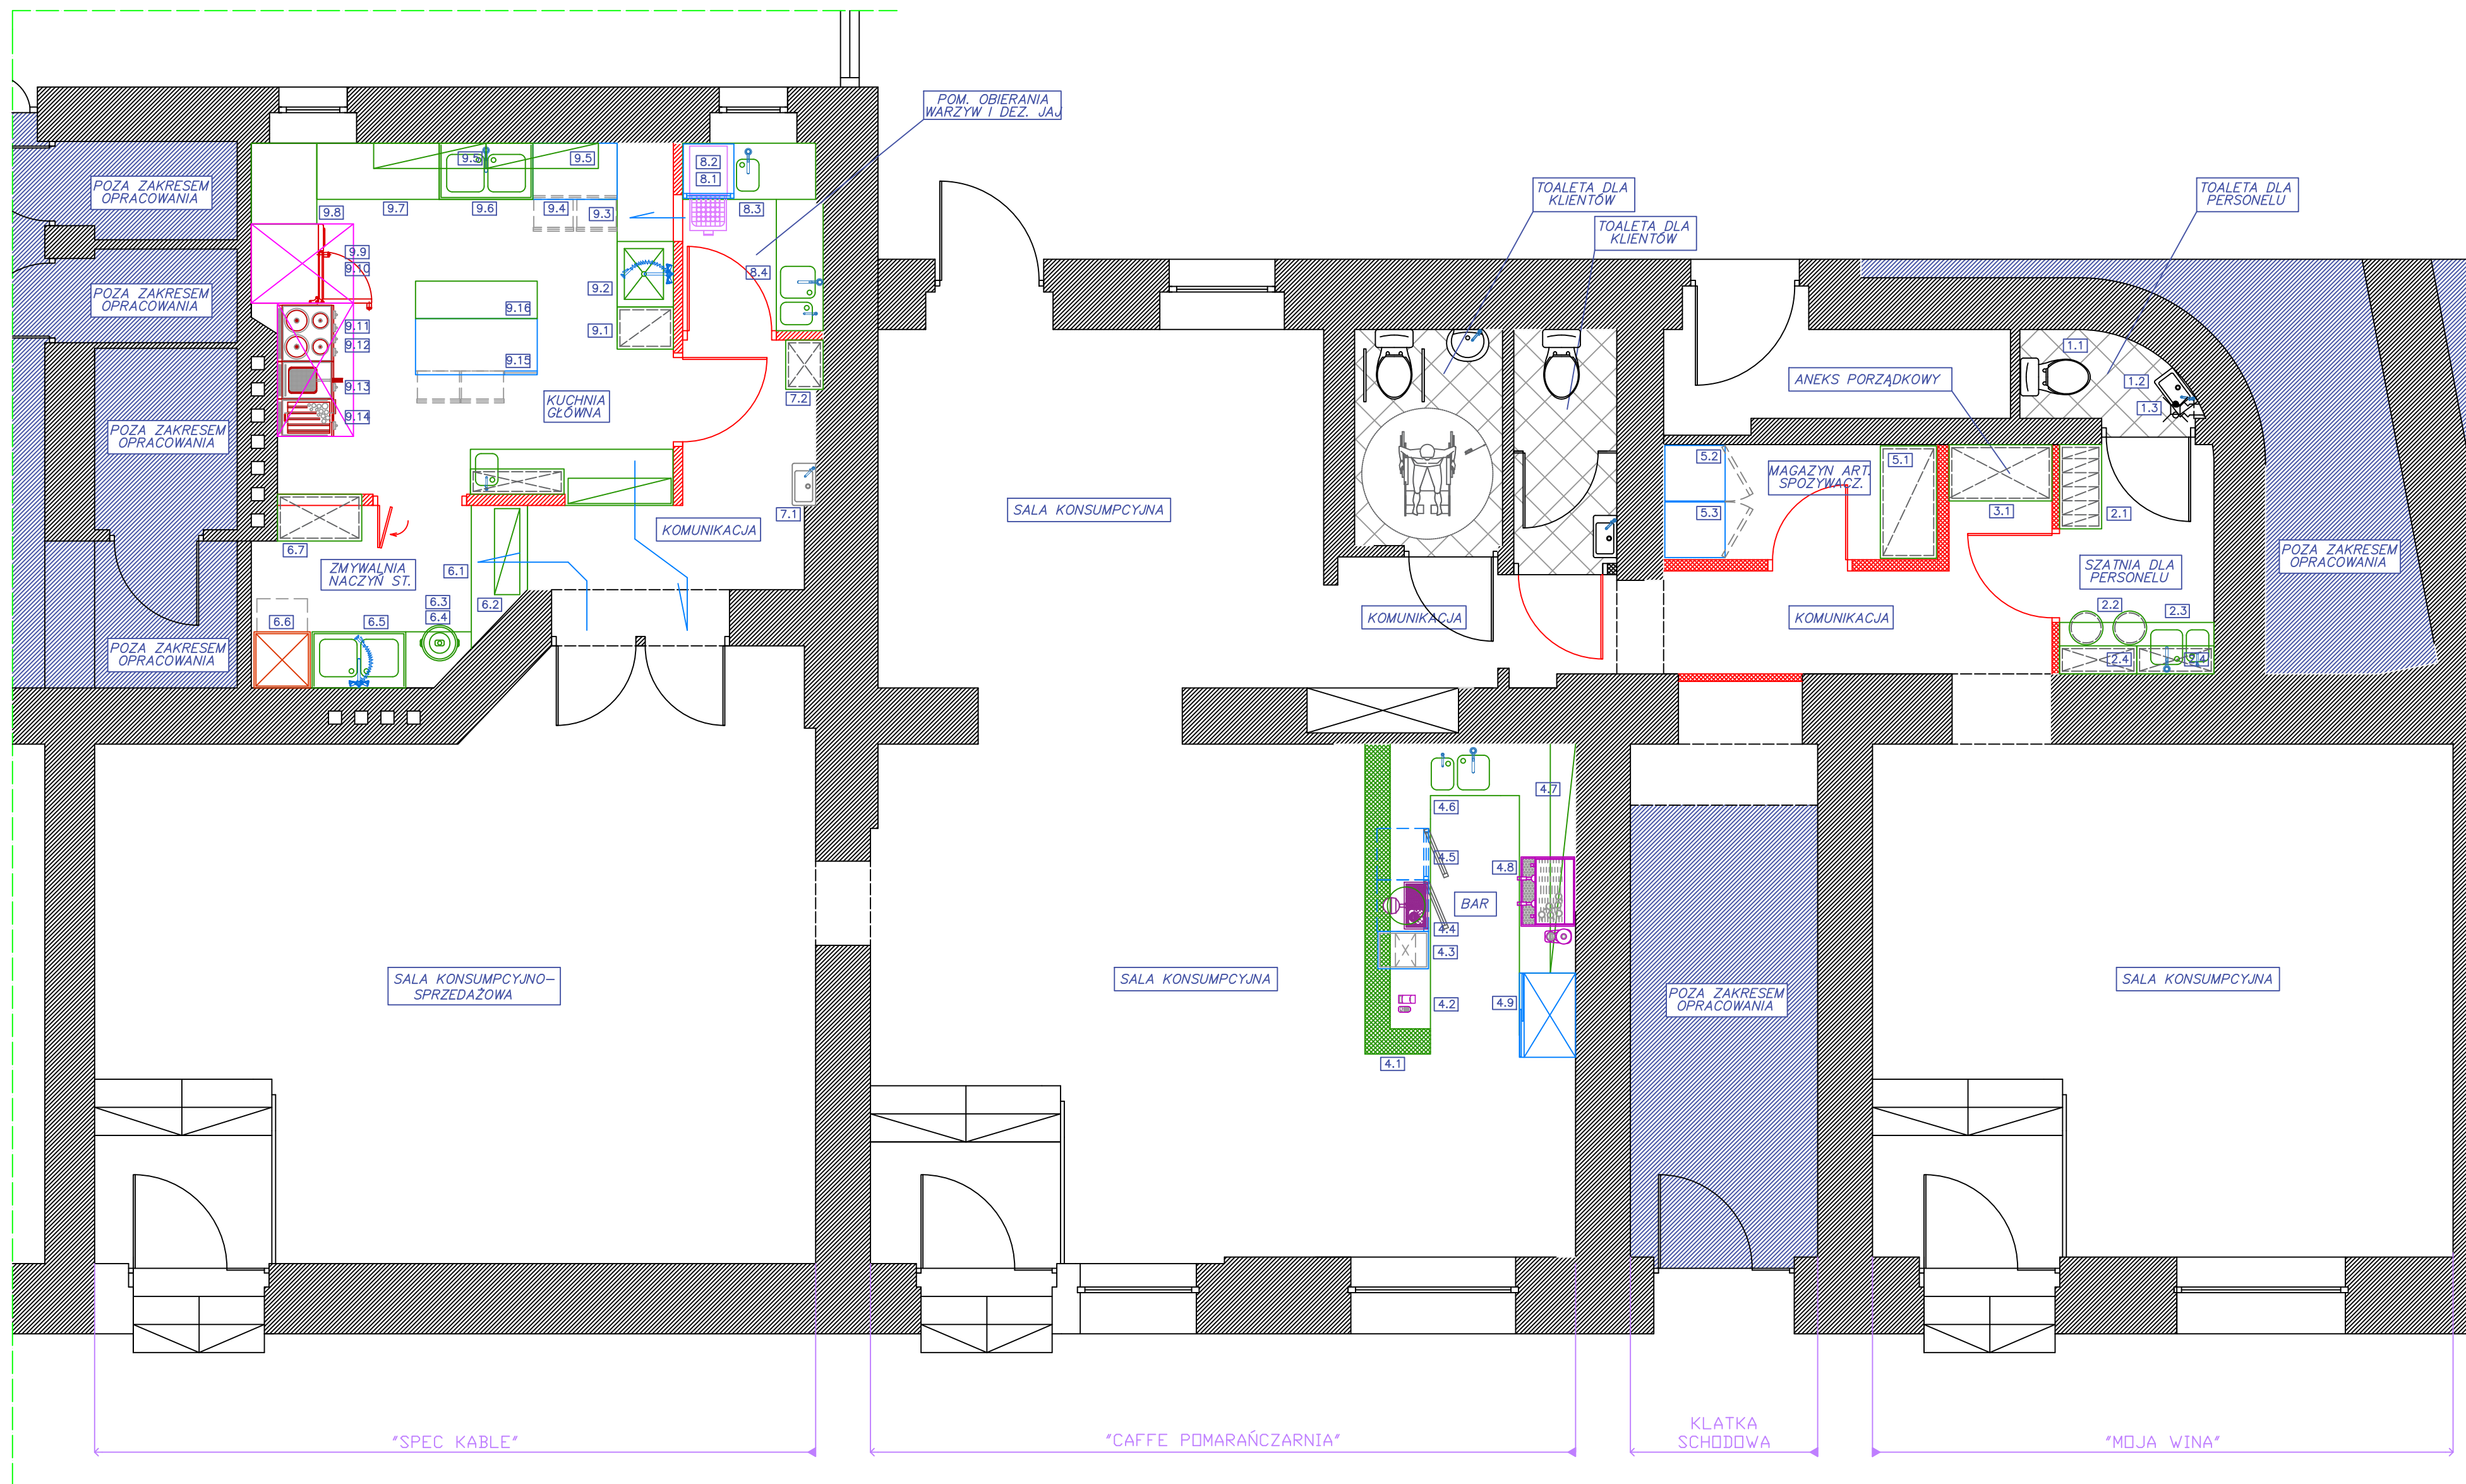

WYKAZ WYPOSAŻENIA TECHNOLOGICZNEGO:

- | | | | |
|-----------------------------------|---------------------------------|--------------------------|----------------------|
| 1.1 MUSZLA USTĘPOWA | 4.6 ZLEW/UMYWALKA | 8.1 CHŁODZIARKA NA JAJA | 9.12 OKAP |
| 1.2 UMYWALKA | 4.7 ZABUDOWA TYŁ | 8.2 NAŚWIETLACZ JAJ | 9.13 FRYTOWNICA |
| 1.3 ZAWORY CZERPALNE | 4.8 EKSPRES Z MŁYNIEM | 8.3 ZLEW 1-KOM. | 9.14 GRILL |
| 2.1 SZAFKA UBRANIOWA | 4.9 SZAFKA CHŁODNICZA NA NAPOJE | 8.4 ZLEW 2-KOM. | 9.15 STÓŁ CHŁODNICZY |
| 2.2 BLAT Z KRZESŁAMI | 5.1 REGAŁ | 9.1 REGAŁ OCIEKOWY | 9.16 STÓŁ |
| 2.3 ZLEW/UMYWALKA AGD | 5.2 SZAFKA CHŁODNICZA | 9.2 BĄSEN | |
| 2.4 SZAFKA ŚCIENNA AGD | 5.3 SZAFKA MROŻNICZA | 9.3 STÓŁ | |
| 3.1 SZAFKA PORZĄDKOWA W ZABUDOWIE | 6.1 STÓŁ ODKŁADCZY | 9.4 STÓŁ CHŁODNICZY | |
| 4.1 ZABUDOWA FRONT | 6.2 NADSTAWKA | 9.5 SZAFKA ŚCIENNA | |
| 4.2 KASA | 6.3 STÓŁ SORTOWNICZY | 9.6 ZLEW 2-KOM. | |
| 4.3 KOSTKARKA | 6.4 KOSZ NA ODPADY | 9.7 STÓŁ | |
| 4.4 ZESTAW BROWAR | 6.5 ZLEW 2-KOM. | 9.8 STÓŁ | |
| 4.5 ZAMRAŻARKA | 6.6 ZMYWARKA NA PODSTAWIE | 9.9 PIEC KP NA PODSTAWIE | |
| | 6.7 SZAFKA PRZELOTOWA | 9.10 OKAP | |
| | | 9.11 KUCHNIA 4-PAL. | |

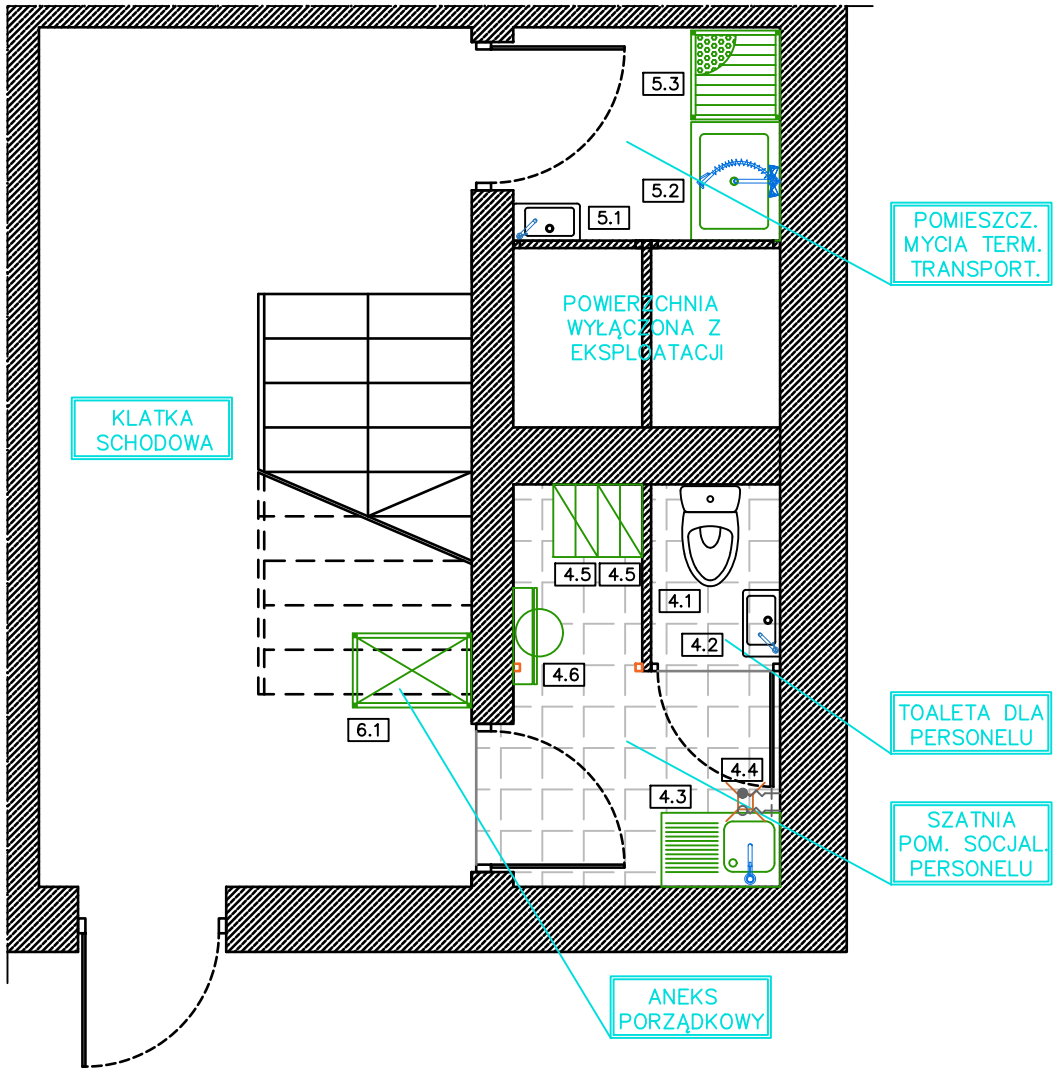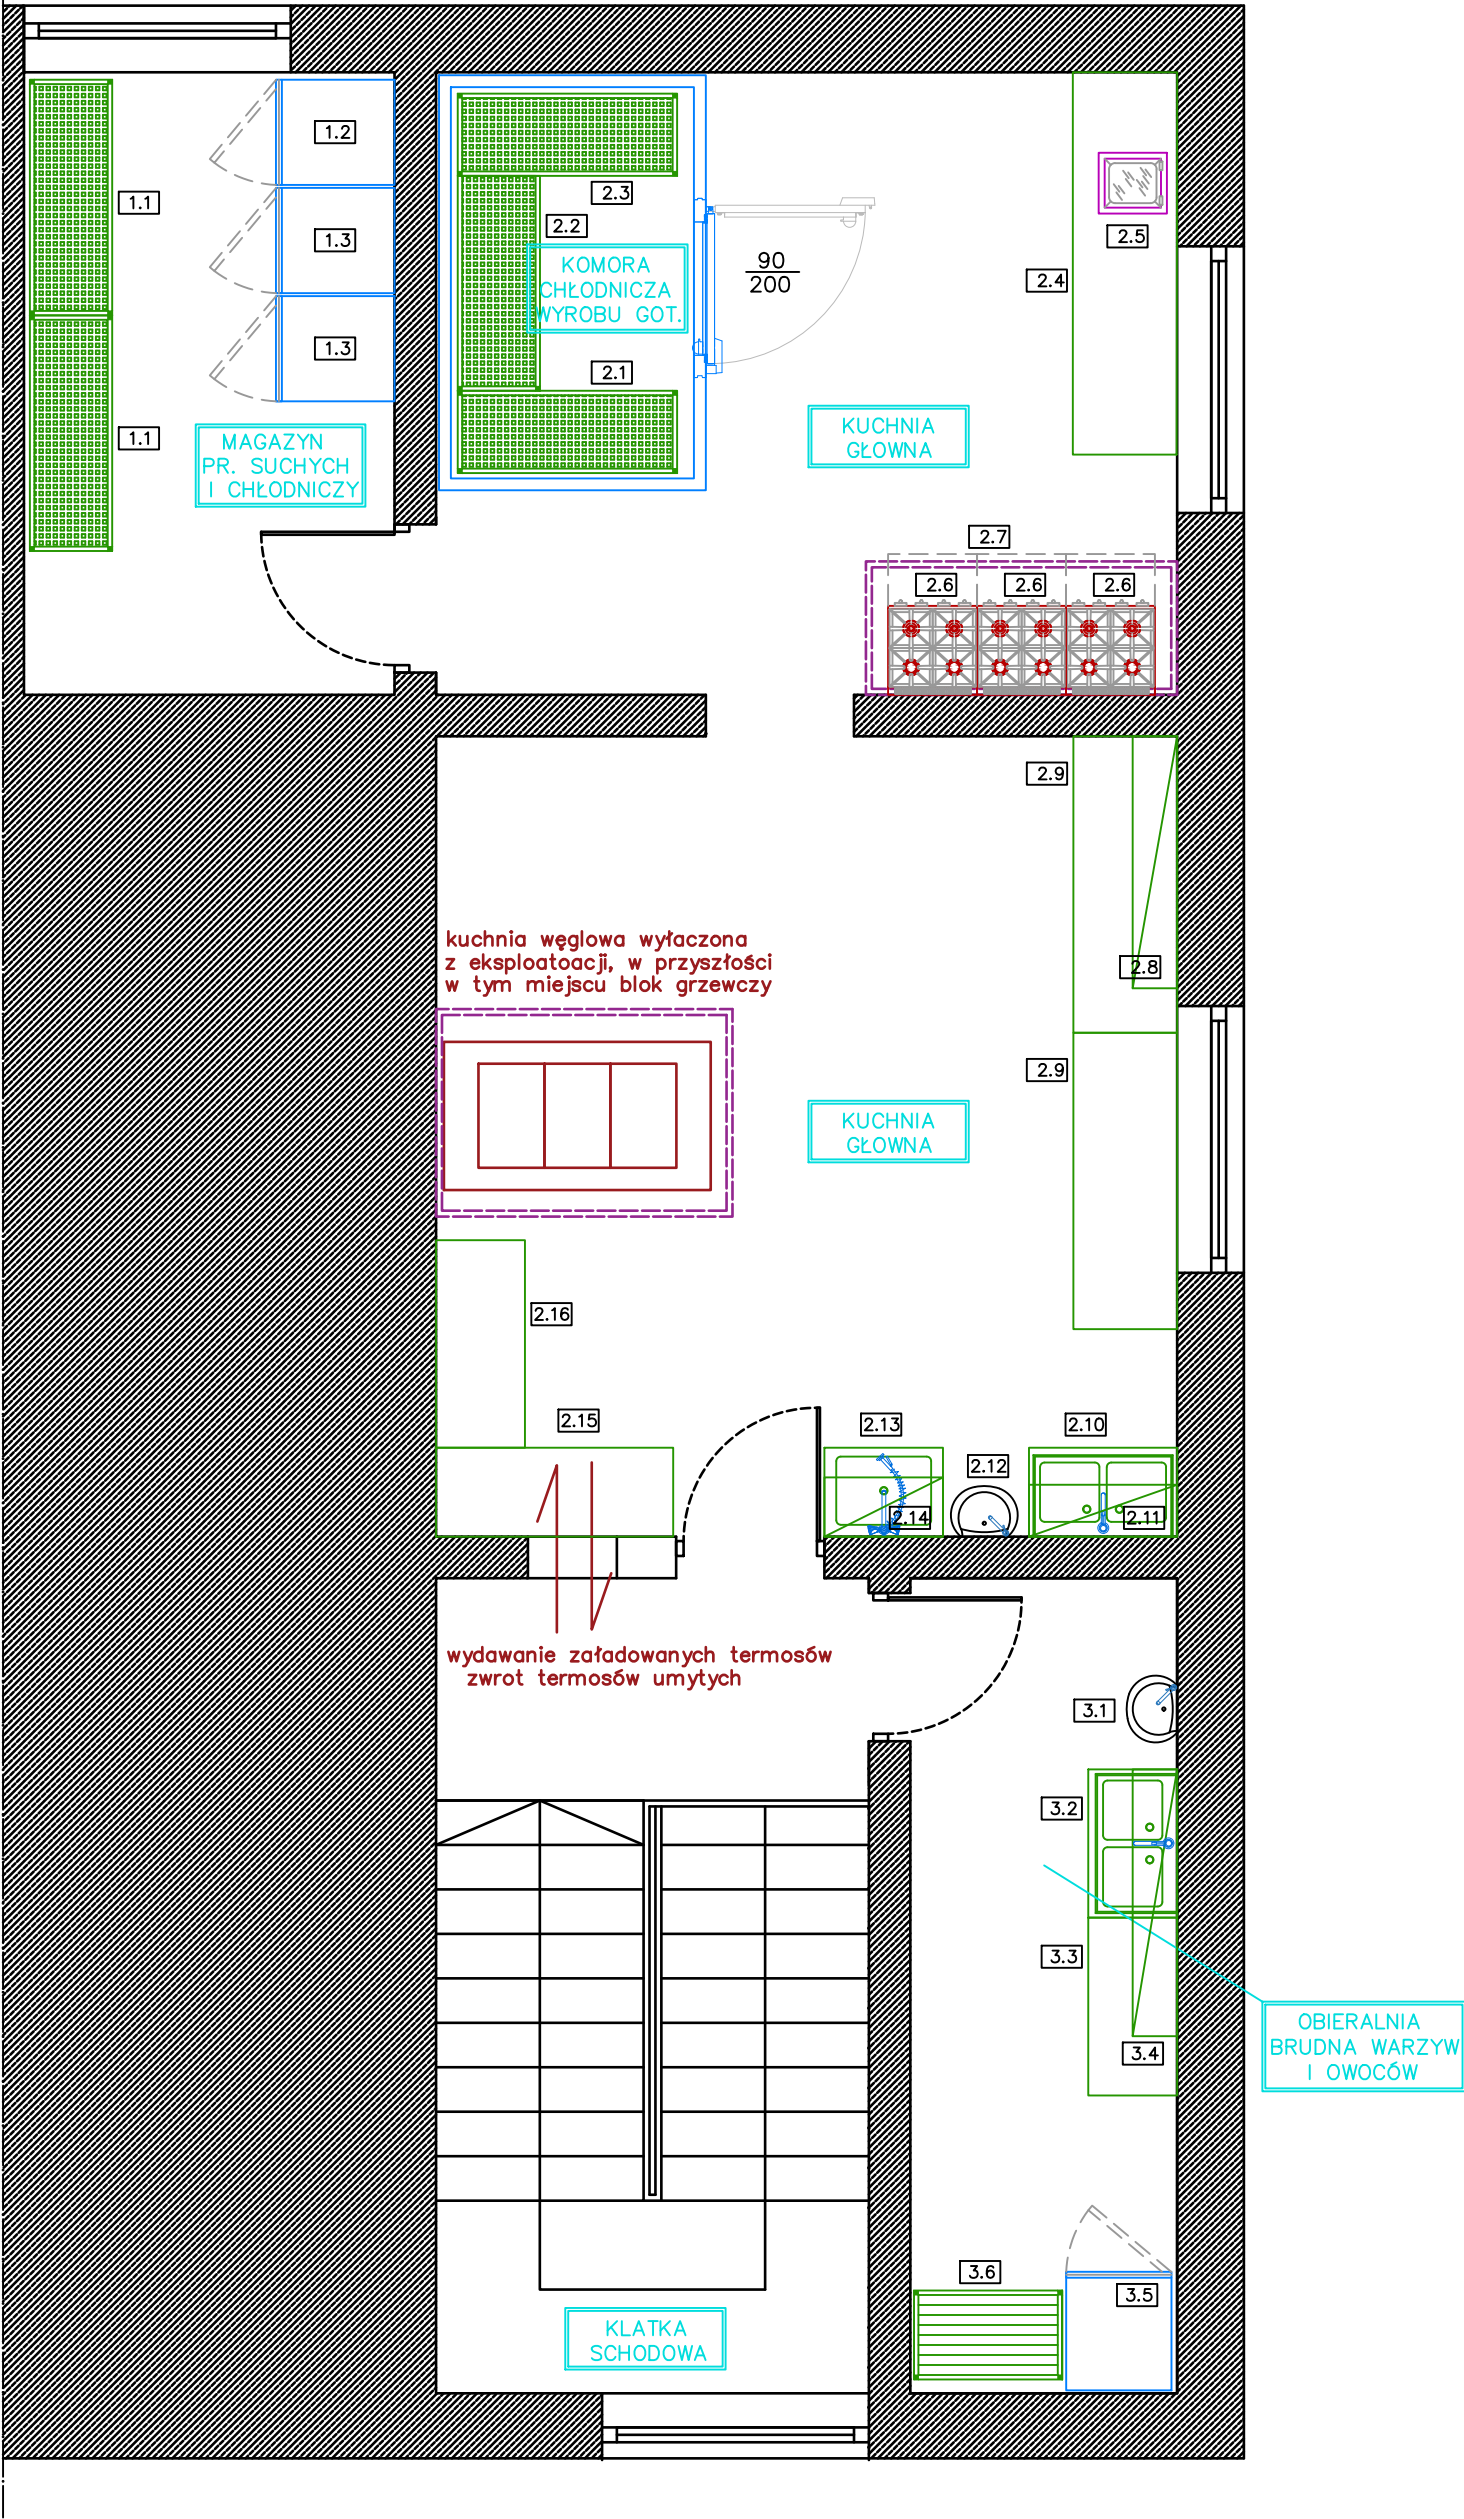

WYKAZ WYPOSAŻENIA TECHNOLOGICZNEGO:

- 1.1 REGAŁ MAGAZYNOWY
1.2 SZAFKA MROŻNICZA
1.3 SZAFKA CHŁODNICZA
- 2.1–2.3 REGAŁ MAGAZYNOWY DO KOMÓR
2.4 STÓŁ Z SZAFKĄ POD SPODEM (OPAKOWANIA)
2.5 ZGRZEWARKA
2.6 KUCHNIA 4–PALNIKOWA
2.7 OKAP
2.8 PÓŁKA
2.9 STÓŁ
2.10 ZLEW 2–KOM
2.11 PÓŁKA
2.12 UMYWALKA
2.13 BASEN
2.14 OCIEKACZ
2.15–16 STÓŁ
- 3.1 UMYWALKA
3.2 ZLEW 2–KOMOROWY
3.3 BLAT
3.4 PÓŁKA
3.5 SZAFKA CHŁODNICZA
3.6 REGAŁ
- 4.1 MUSZLA
4.2 UMYWALKA
4.3 ZLEW TYPU AGD
4.4 ZAWORY DO NAPEŁNIANIA SPRZĘTU PORZĄDKOWEGO
4.5 SZAFKA UBRANIOWA DWUDZIELNA
4.6 STÓŁ I KRZESŁA ROZKŁADANE
- 5.1 UMYWALKA
5.2 BASEN
5.3 REGAŁ OCIEKOWY
- 6.1 SZAFKA PORZĄDKOWA

Opracowanie PROJEKT TECHNICZNY		Branża TECHNOLOGIA	
Nazwa projektu			
Nazwa rysunku: RZUT LOKALU - TECHNOLOGIA ZAKŁADU			
Nr rys.: T1		Skala 1:50	Data
PROJEKTANT:		Nr uprawn. ---	Podpis